

Województwo: śląskie
 Powiat: cieszyński
 Gmina: Ustroń
 Jednostka ewid.: Ustroń (240302_1)
 Obręb: Ustroń (0004)
 Ulica: Cieszyńska
 Działki: 419/1 i inne
 URWA: W30.0540.221.2015
 Ks. rob.: 6/P16/2015

MAPA DO CELÓW PROJEKTOWYCH

Pod projekt kanalizacji deszczowej

Skala 1:500

Układ współrzędnych płaskich: 2000, strefa 6
 Układ wysokościowy: Kransztadt 86


Sekcja mapy (2000): 6.117.28.02.1.2
 Sekcja mapy (1965): 541.413.223.4

x mapa powstała w wyniku pomiaru bezpośredniego oraz wektoryzacji rastra mapy zasadniczej w skali 1:500
 x linia ciągłą koloru zielonego oznaczono granice działek na podstawie mapy ewidencyjnej
 x linia przerywaną koloru zielonego naniesiono granice klasystyków na podstawie mapy ewidencyjnej
 x nie wyklucza się istnienia w terenie uzbrojenia podziemnego nie zgłoszonego od inwentaryzacji
 x nie badano obciążen służebnościami gruntowymi

Wista, 18.02.2015

Legenda:

- Proj.linia kablowa
- Istniejący słup oświetleniowy
- Proj. słupy oświetleniowe
- Proj. rura osłonowa SRS 110mm
- Istniejące linie kablowe nN

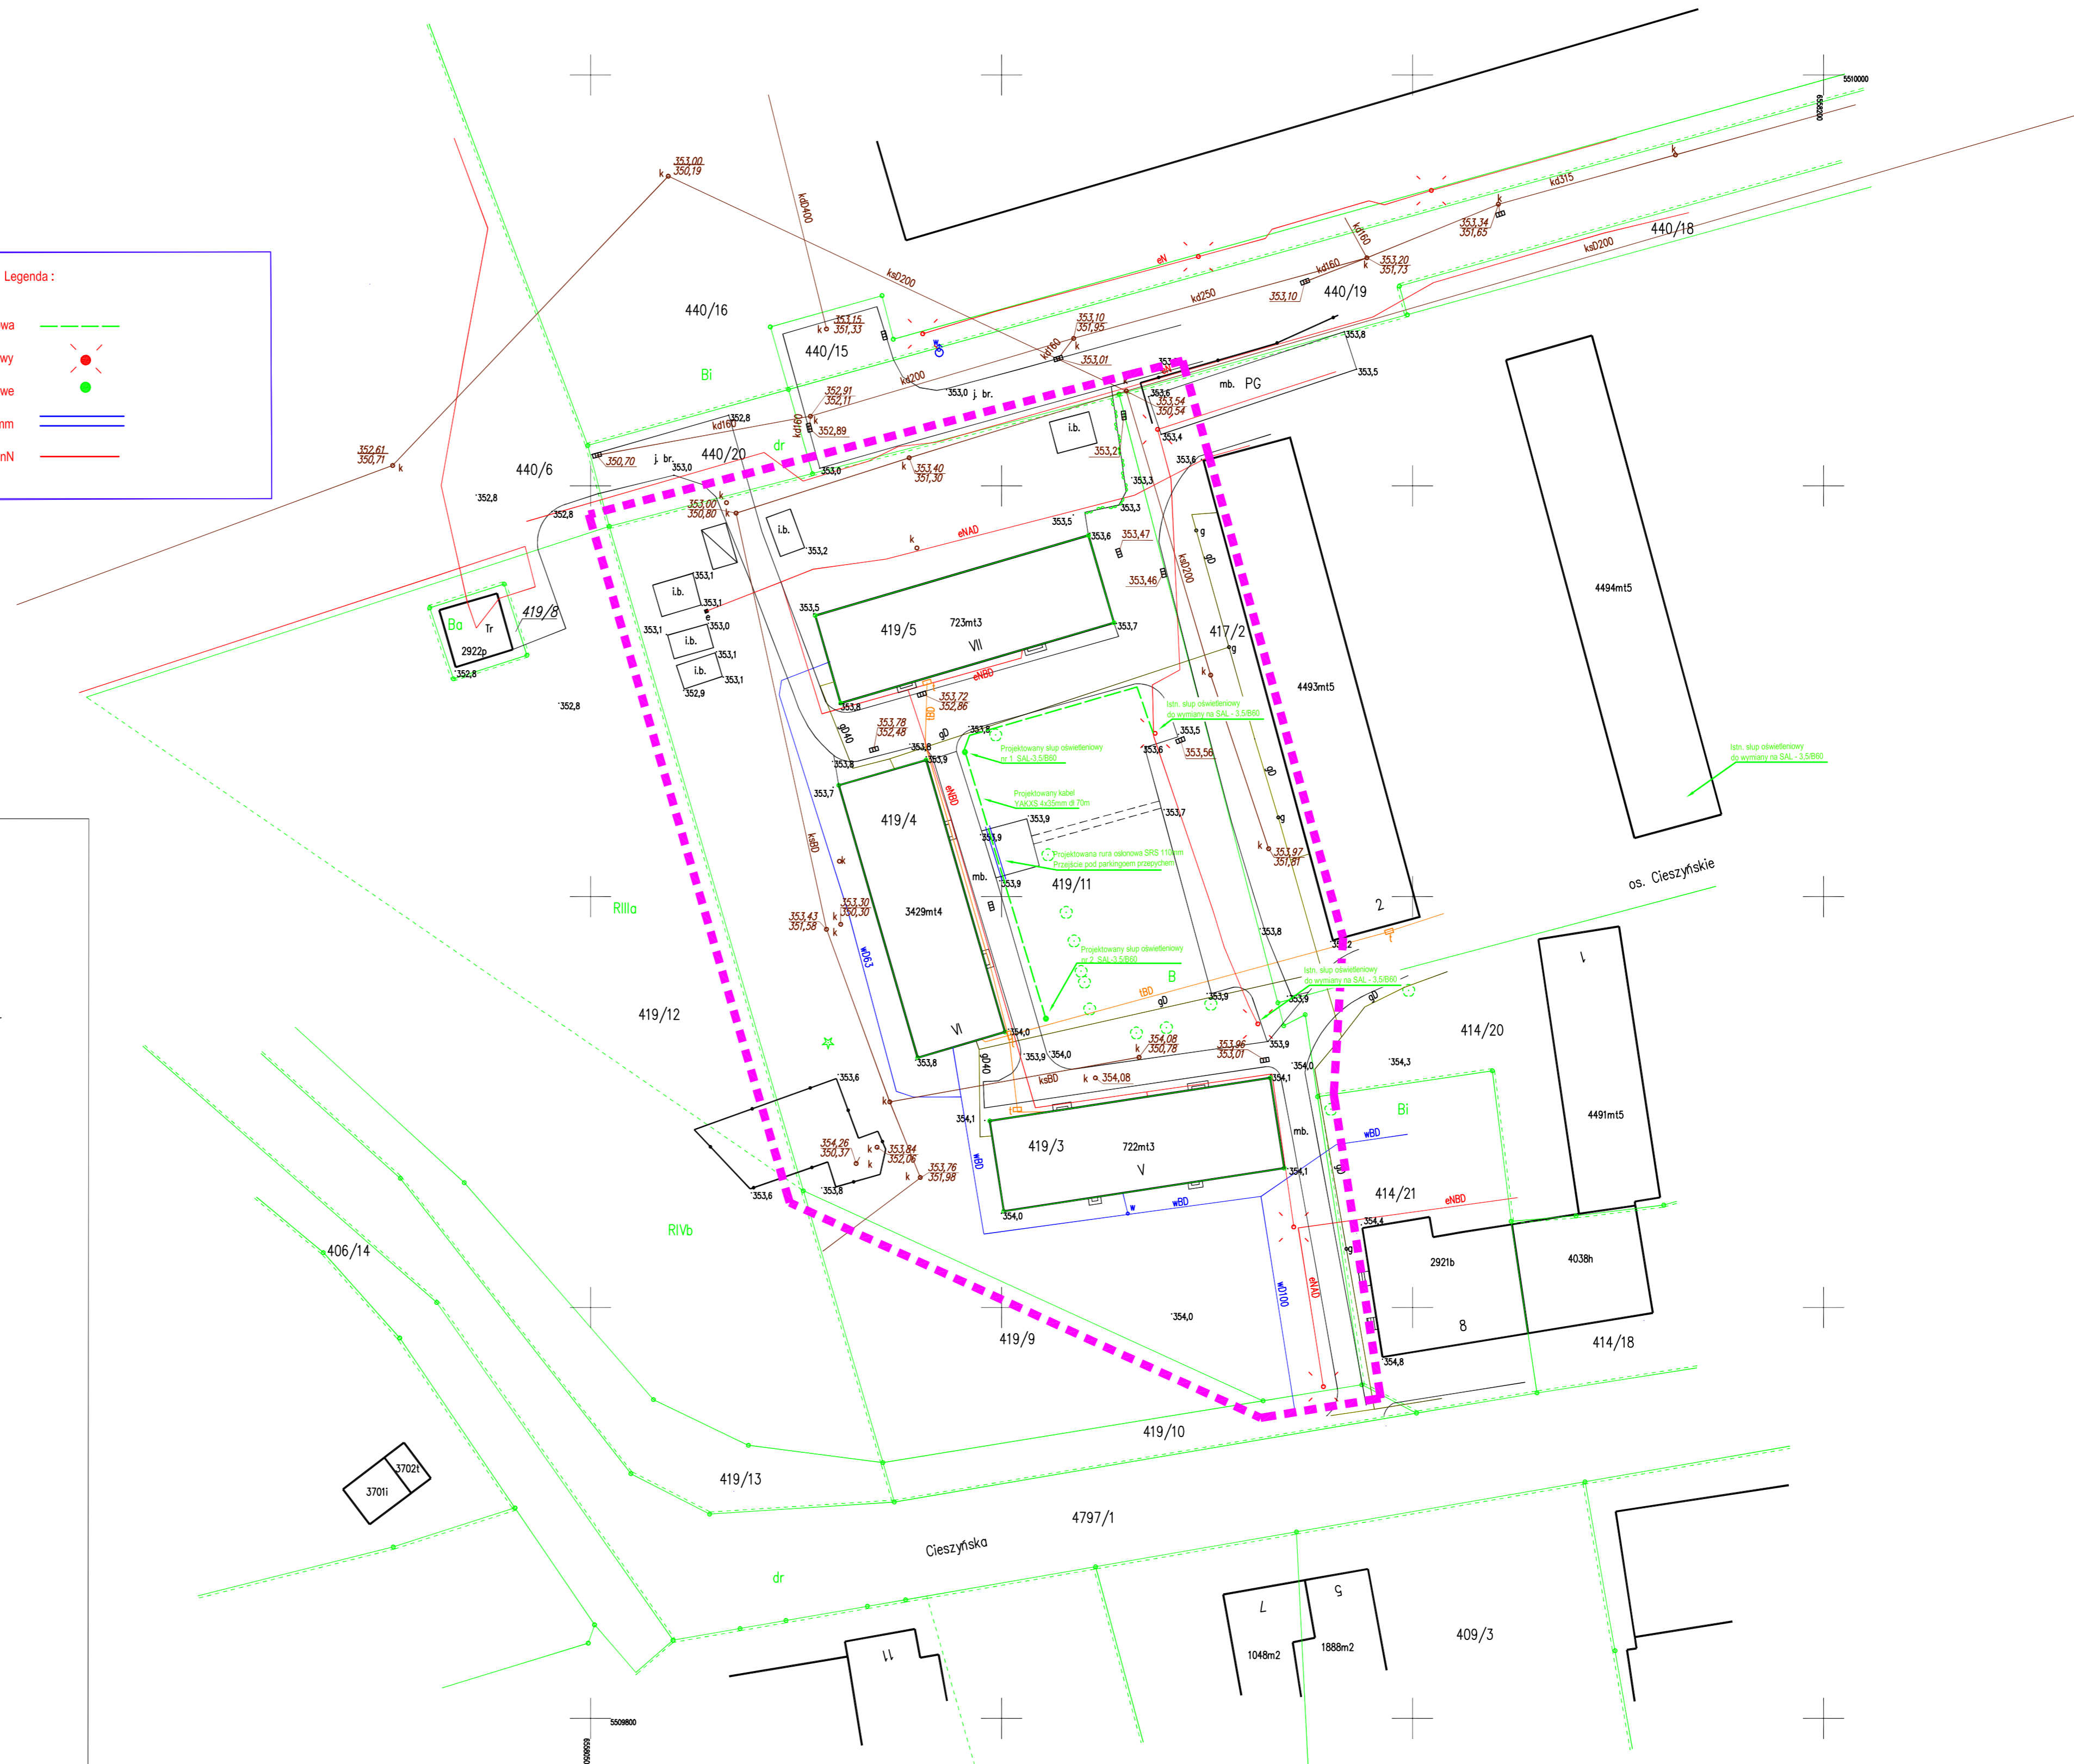

Kopia mapy ewidencyjnej

Skala 1:1000



Stacja transformatorowa "Ustroń Cieszyńska"		
Układ sieci:	TT	Obwód nr istn.
Objekt:		
Budowa oświetlenia ulicznego w Ustroniu przy ul. Cieszyńskiej dz. nr 419/11		
Inwestor:		
Miasto Ustroń ul. Rynek 1, 43-450 Ustroń		
Treść Rysunku: Projekt zabudowy i zagospodarowania terenu		Projektował: Jerzy Pałok
Nr rysunku: 1	Data: Czerwiec 2015r.	Skala: 1: 500