

JRWA: WGD.6640.4104.2015
 Zlecenie: 190/PT6/2015
 Województwo: śląskie
 Powiat: cieszyński
 Gmina: Ustroń
 Jednostka ewid.: Ustroń (240302_1)
 Obreb: Ustroń (0004)
 Ulica: Kościelna
 Działki: 486/1-2 i inne

MAPA DO CELÓW PROJEKTOWYCH

Pod projekt budynku mieszkalnego wielorodzinnego i przyłączy mediów


Skala 1:500

Układ współrzędnych płaskich: 2000, strefa 6
 Układ wysokościowy: Kronstadt86

Sekcja mapy (2000): 6.118.28.22.3.1; 6.118.28.22.3.2

x mapa powstała w wyniku pomiaru bezpośredniego oraz wektoryzacji rastrowej mapy zasadniczej w skali 1:500
 x linią ciągłą koloru czarnego oznaczono granice działek na podstawie mapy ewidencyjnej
 x linią przerywaną koloru zielonego naniesiono granice klasozużytków na podstawie mapy ewidencyjnej
 x nie wyklucza się istnienia w terenie uzbrojenia podziemnego nie zgłoszonego od inwentaryzacji
 x w wyniku badania działki III ksiąg wieczystych stwierdzono brak wpisów

Wisła, 15.01.2016 r.

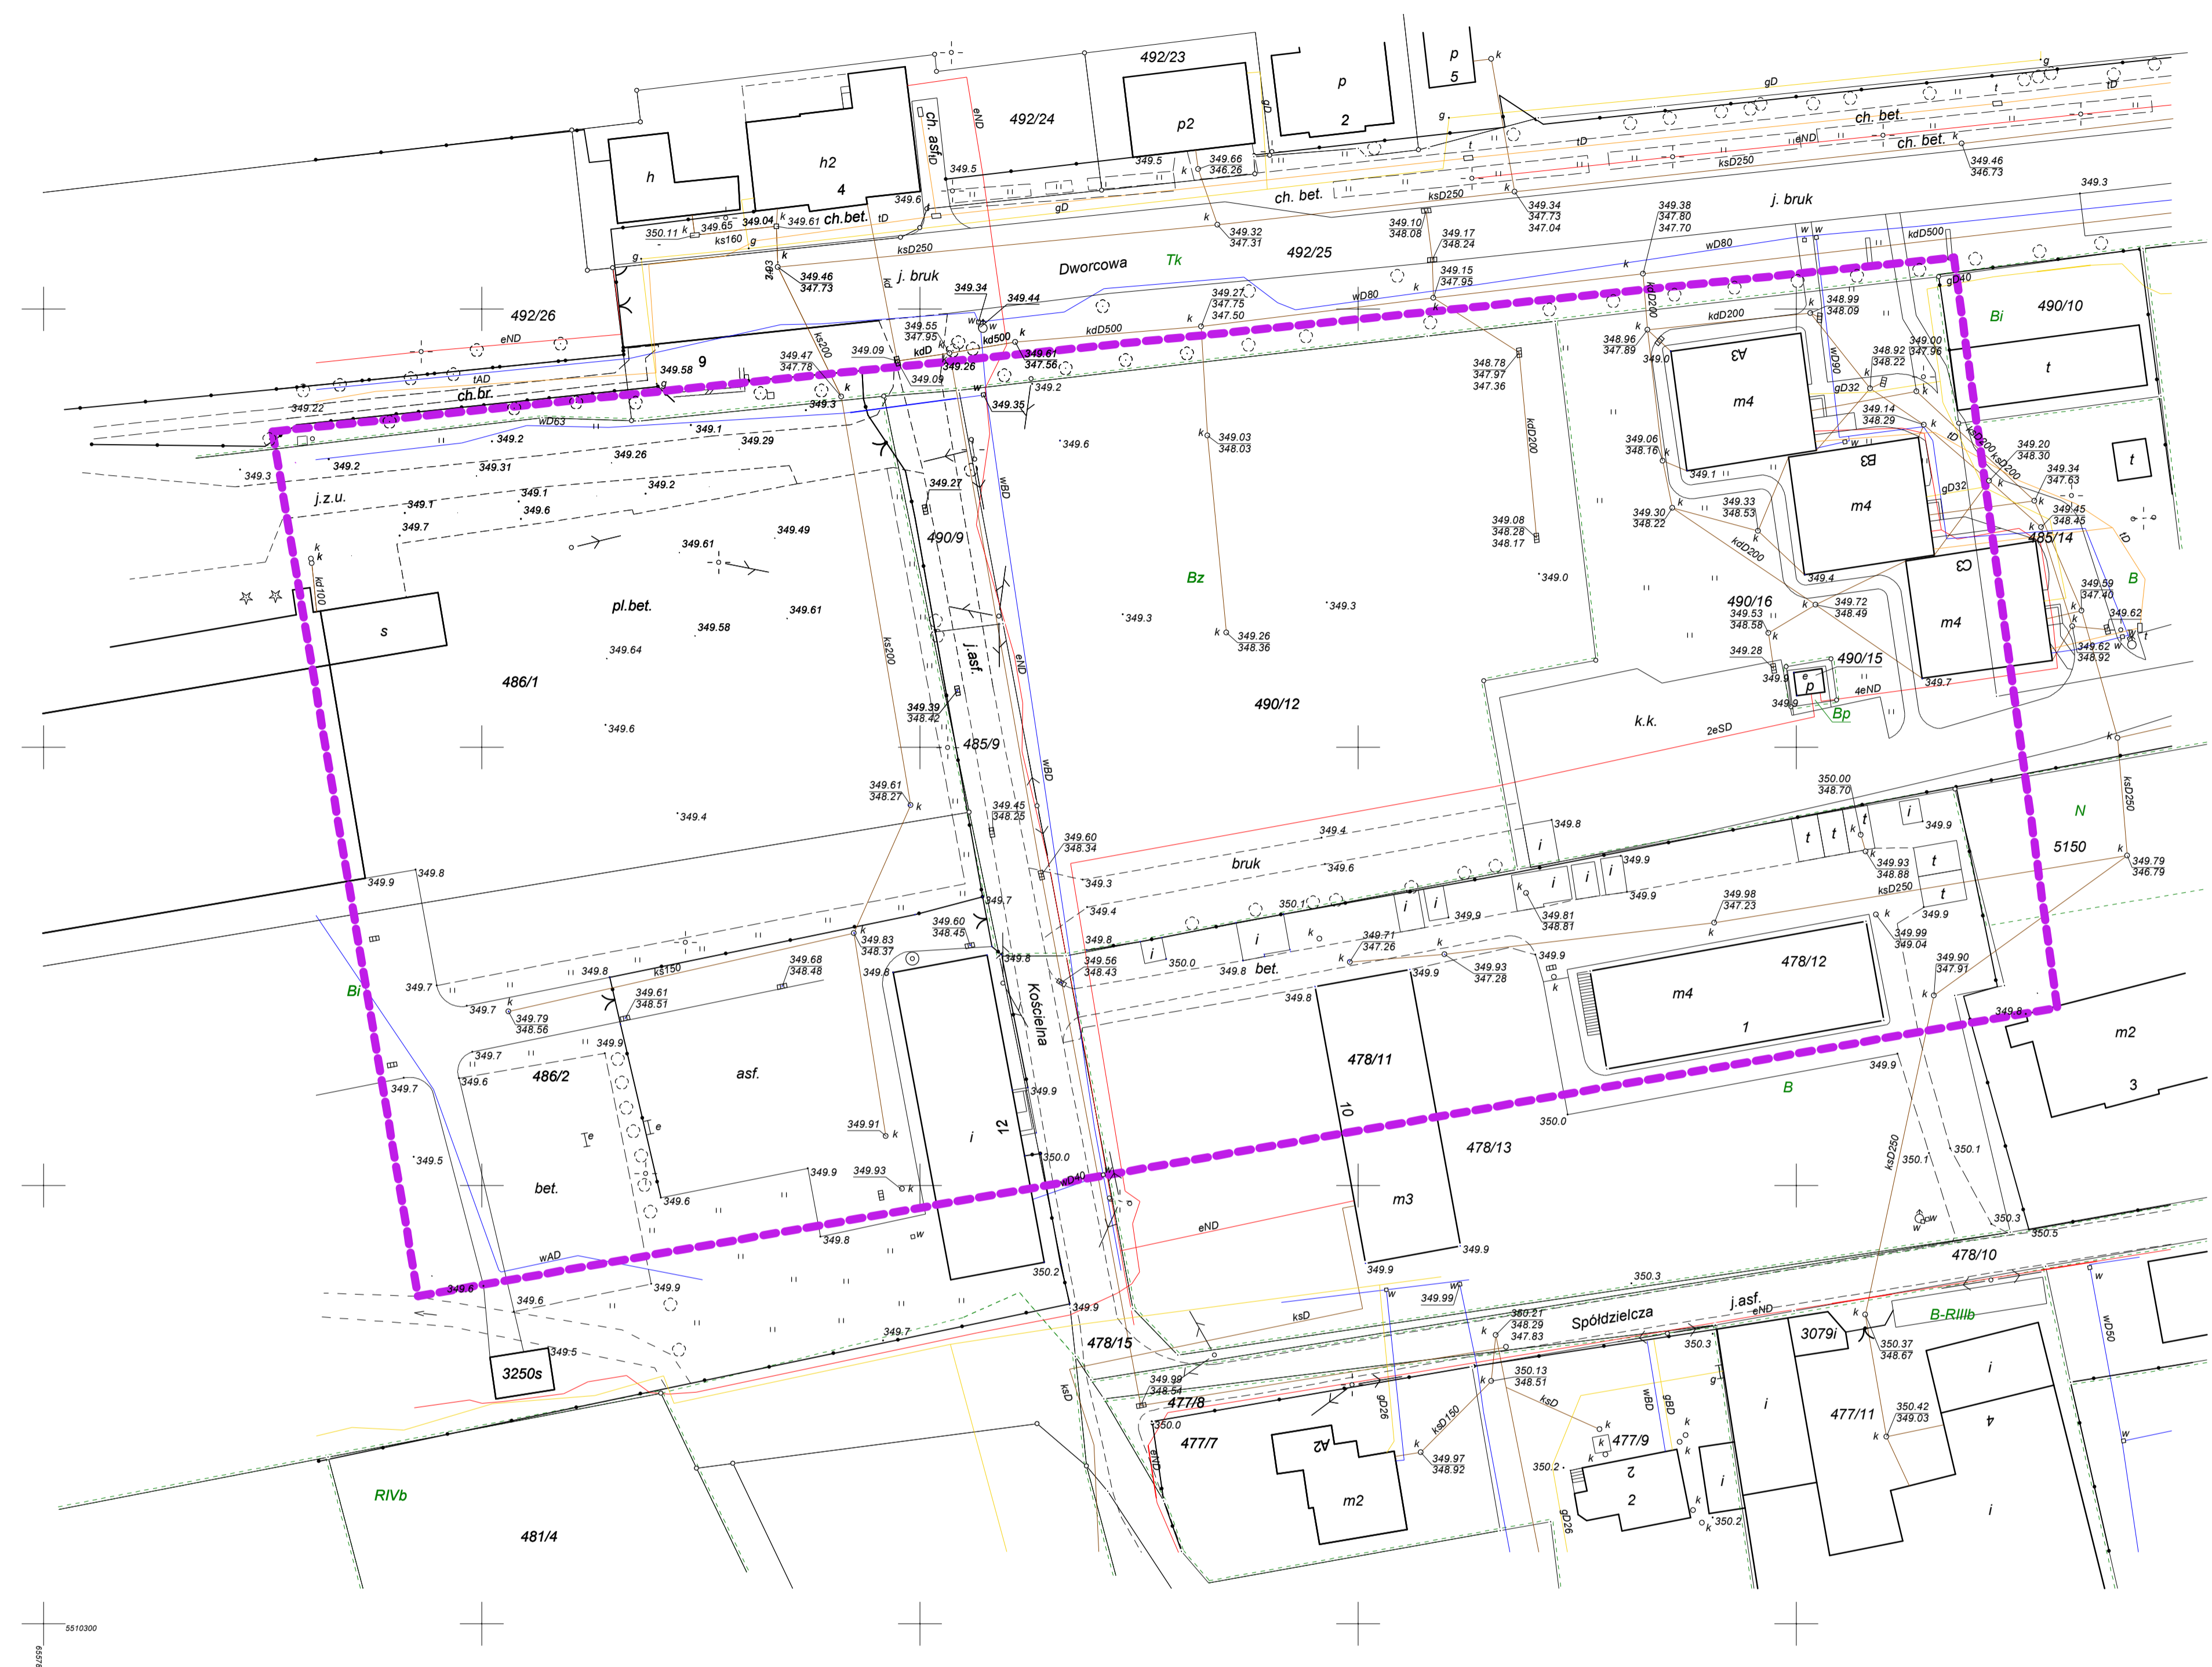

KOPIA MAPY EWIDENCYJNEJ

Skala 1:1000

