



WIDOK 1

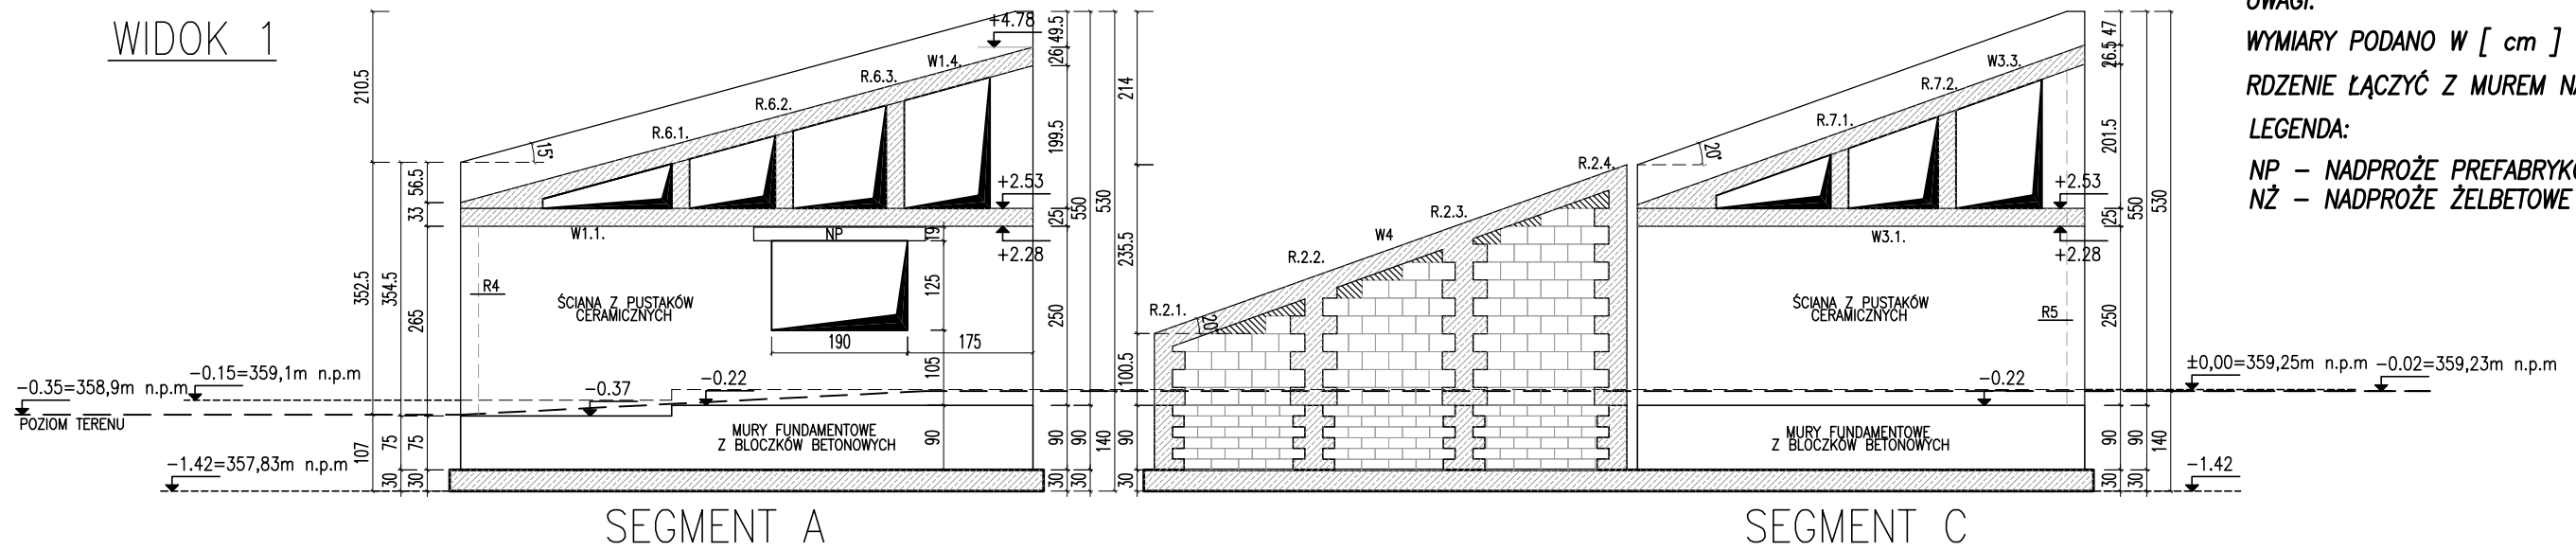


UWAGI:
 WYMIARY PODANO W [cm]
 RDZENIE ŁĄCZYĆ Z MUREM NA STRZĘPIA
 LEGENDA:
 NP – NADPROŻE PREFABRYKOWANE
 NŻ – NADPROŻE ŻELBETOWE

WIDOK 3

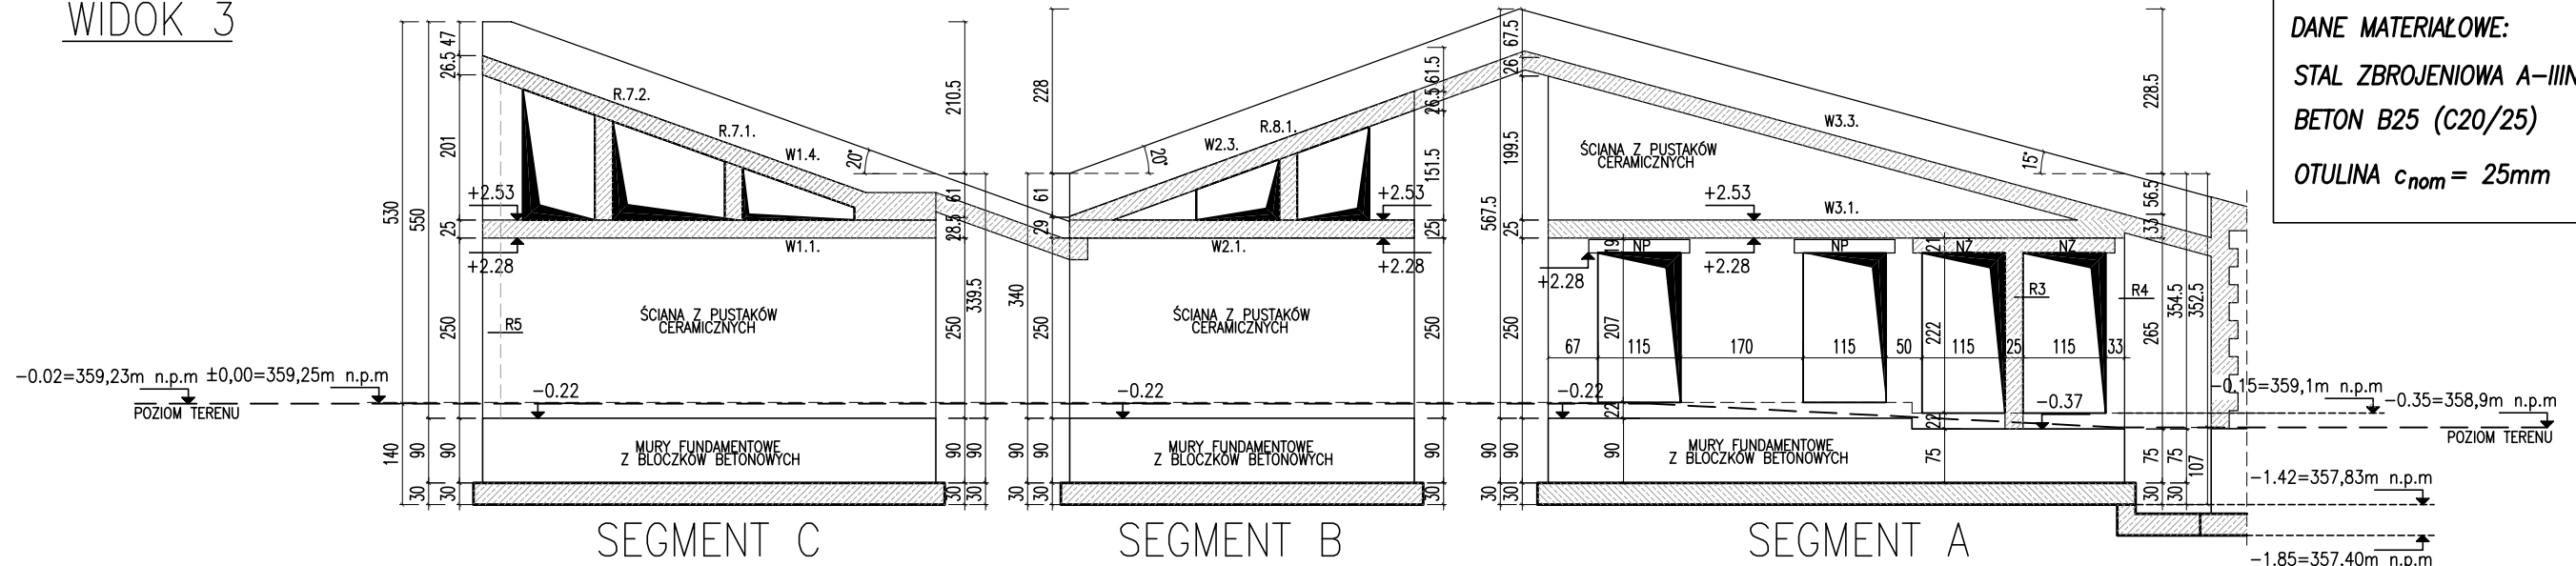


DANE MATERIAŁOWE:
 STAL ZBROJENIOWA A-IIIIN (B500C)
 BETON B25 (C20/25)
 OTULINA $c_{nom} = 25mm$

OZNACZENIE WIDOKÓW
 SKALA 1:200

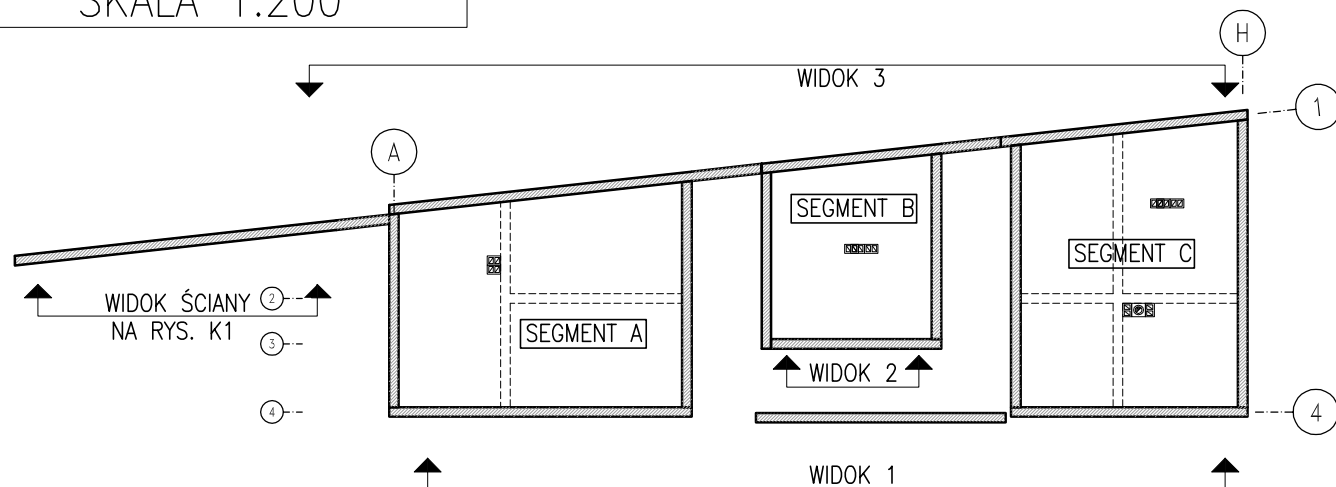

WIDOK 2

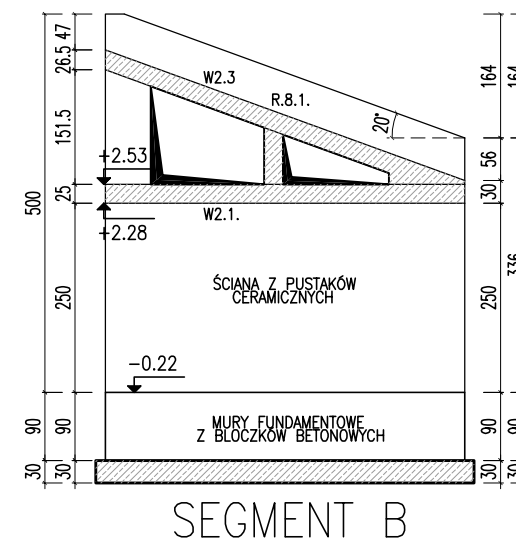

Projekt budowlany budynku toalety publicznej wraz z pomieszczeniami obsługi parkingu, stacji rowerowej i pomieszczeniem usługowym		SKALA 1:100
WIDOK ŚCIAN		BRANZA: KONSTRUKCJA
DANE Miasto Ustroń INWESTORA: 43-450 Ustroń, ul. Rynek 1		NR RYSUNKU: K4
ADRES Ustroń, ul. Nadrzeczna BUDOWY: dz. nr 5014/64		kwiecień 2017
PROJEKTOWAŁ: mgr inż. Marek Suchański SLK/6359/PWBKb/15	PODPIS:	
SPRAWDZIŁ: mgr inż. Grzegorz Kudyba 170/02	PODPIS:	
ASYSTENT PROJ.: mgr inż. Aneta Szatkowska	PODPIS:	
Pracownia Projektowa "PIK"s.c. Anna i Maciej PINDUROWIE 44-240 ŻORY, ul. Szeroka 24 tel. 0*32 434-42-20 www.pik.pl e-mail:biuro@pik.pl		

