

# AKTUALIZACJA MAPY

MAPA ZASADNICZA DO CELÓW PROJEKTOWYCH

SKALA 1:500

SEKCJE 541.431.0214, 0232, 0241, 0243

WISŁA 25.04.2007

istn stup oświetleniowy nr 1 do przebudowy z pkt A do pkt B

# PLAN SYTUACYJNO WYSOKOŚCIOWY

1 : 500

UWAGA

KM 0+167.00

KM 0+100,00

KM 0+103.00


KM 0+673.00

KM 0+042.00

KM 0+019.00

POCĄTEK TRASY KM 0+000.00

ZD BRAMOWY 0+021.00

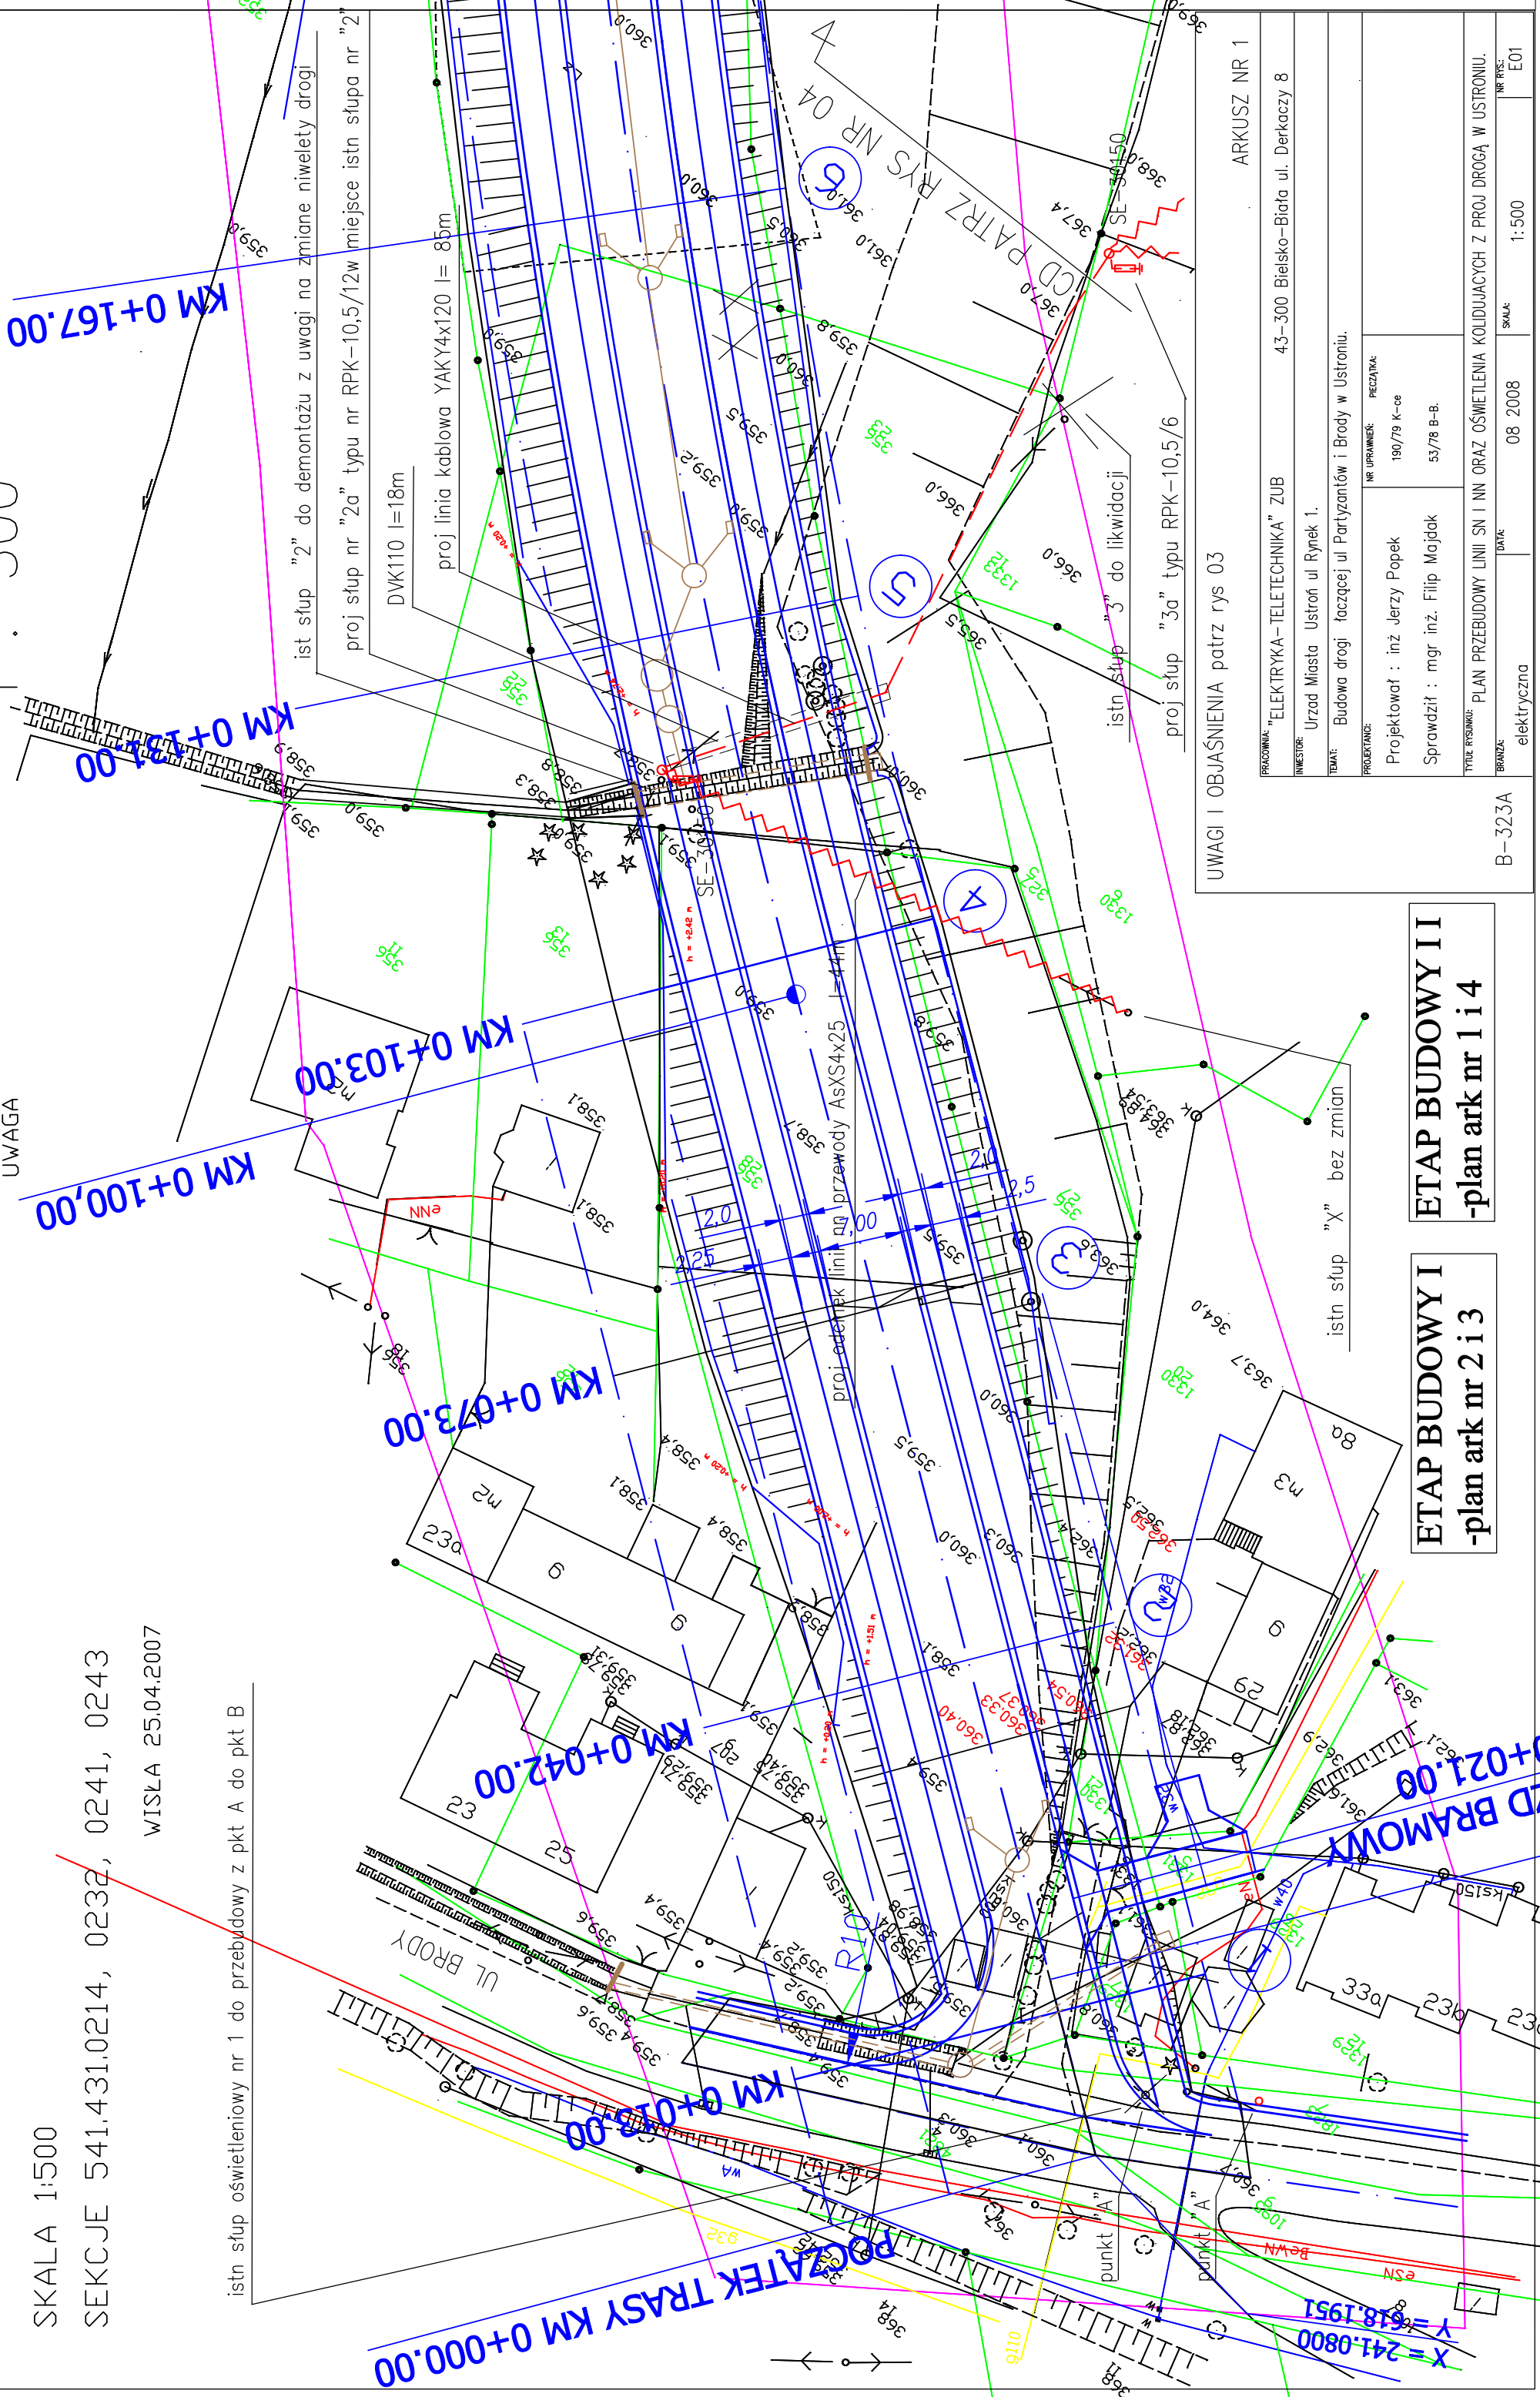

UWAGI I OBJAŚNIENIA patrz rys 03

ARKUSZ NR 1	
PRACOWNIA: "ELEKTRYKA-TELETECHNIKA" ZUB	43-300 Bielsko-Biała ul. Derkaczy 8
INWESTOR: Urząd Miasta Ustroń ul Rynek 1.	
TEMA: Budowa drogi łączącej ul Partyzantów i Brody w Ustroniu.	
PROJEKTANT: NR UPRAWNIENI: PECCZATKA: 190/79 k-ce	
Sprawdził: mgr inż. Filip Majdak	53/78 B-B.
TYTUŁ RYSUNKU: PLAN PRZEBUDOWY LINII SN I NN ORAZ OŚWIETLENIA KOLIDUJĄCYCH Z PROJ DROGĄ W USTRONIU.	
BRANŻA: elektryczna	DATA: 08.2008
NR RYS.: B-323A	SKALA: 1:500
	E01

ETAP BUDOWY I I  
-plan ark nr 1 i 4

ETAP BUDOWY I  
-plan ark nr 2 i 3