

ENION GRUPA TAURON Spółka Akcyjna  
 Oddział w Bielsku-Białej - Beskidzka Energetyka  
 Rejon Dystrybucji Cieszyń  
 44-400 Cieszyń, ul. Frysztacka 50  
 NIP 675-000-12-25 REGON: 350626576-00036  
 tel. 033 8572600, fax 033 8572702

PRZEZ OKREŚLONY NA PLANIE  
 TEREN NIE PRZEbieGAJĄ ŻADNE  
 PODZIEMNE LINIE  
 ELEKTROENERGETYCZNE

*W oparciu o projekt  
 planu przyłącza wody i kanalizacji  
 sanitarniej do bud. Tartaku  
 przy ul. Dworcowa*

UZGODNIENIE  
 jest ważne 1 rok  
 Cieszyń 21 MAJ 2008  
 Technik - Analityk  
 Miroslaw Szajter

TELEKOMUNIKACJA POLSKA - Pion Sieci

Plan przyłącza wody i kanalizacji  
 sanitarniej do bud. Tartaku

uzgodniono bez zastrzeżeń

Wkreślono uzbrojenie podziemne własności TP S.A.  
 Wkreślono uzbrojenie podziemne własności TP S.A.

Znak 272/05/08/44227/13

dnia 27.05.2008

mgr inż. Krzysztof Iwanek  
 Uzgodnienie ważne 1 rok


kabel ziemny teletechniczny  
 kanalizacja teletechniczna  
 linia słupowa teletechniczna

- Projektowane przył. Wody Ø 63 PE
- Projektowana kanalizacja sanitarna wg. odrębnego opracowania

SEKCJA MAPY 541.413.2213,2231

**Projekt zagospodarowania terenu**

Temat:	Projekt przyłącza wody i kanalizacji sanitarniej do budynku Tartaku w Ustroniu przy ul. Dworcowej		
Inwestor	Miasto Ustron 43-450 USTRON, ul. Rynek 1		
Autor opracowania	Mgr Inż. Janina Korcz	Data opracowania	Skala: 1:500
		Maj 2008	

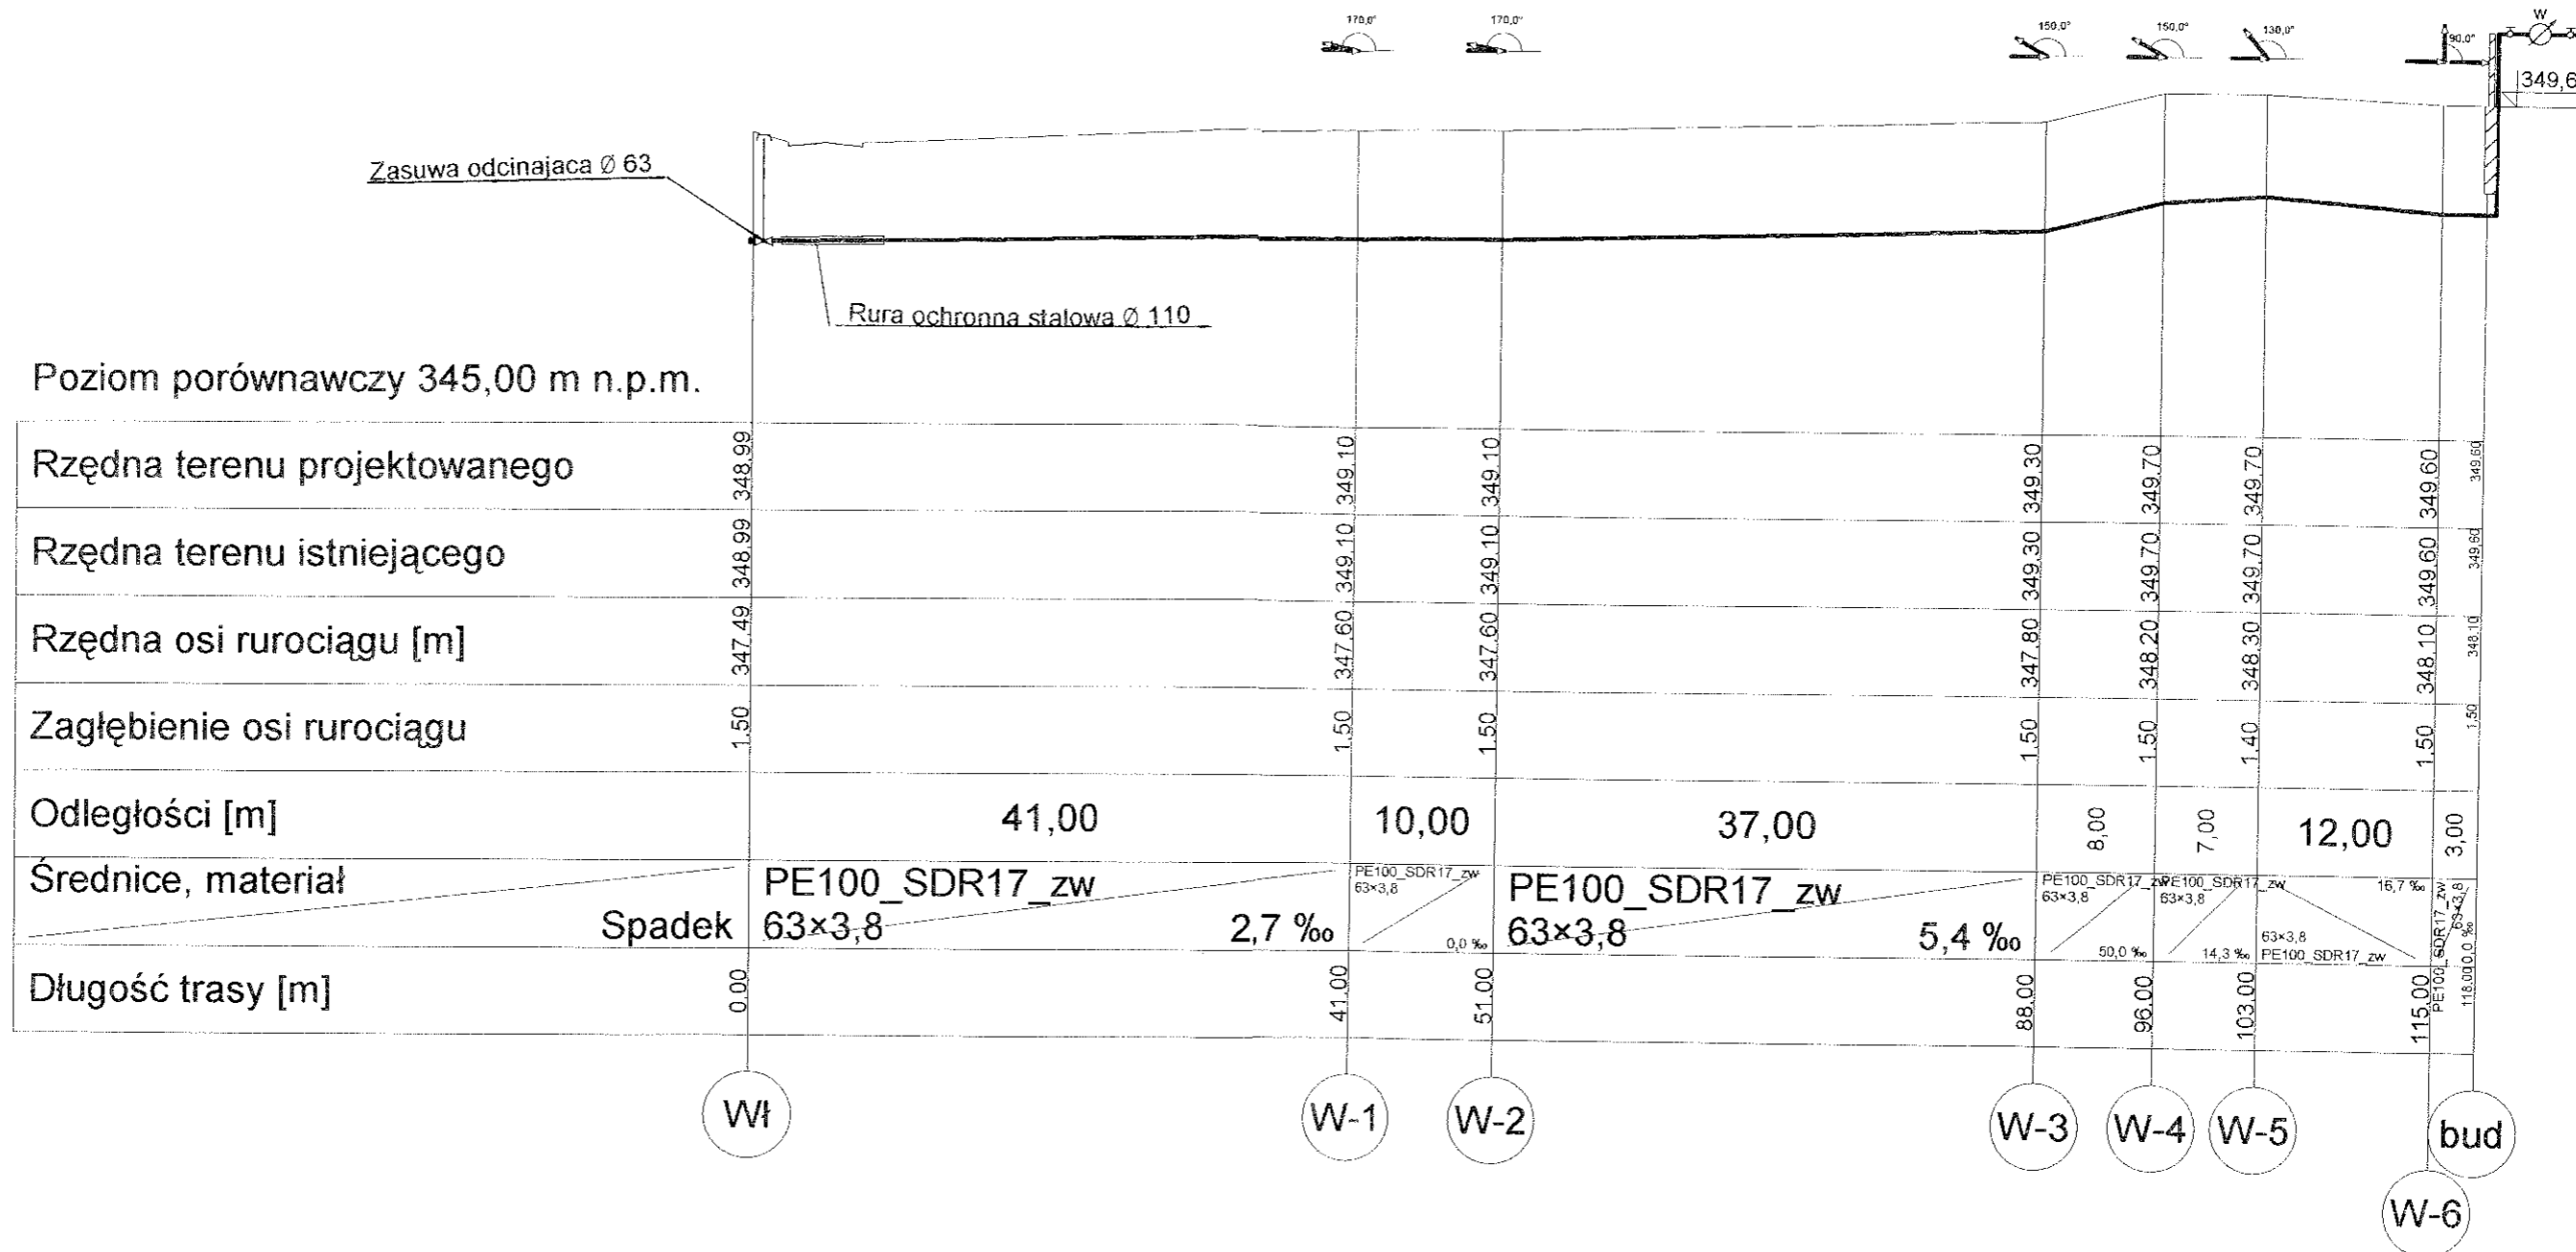

Wavin-NET V4.41. Projekt: "Tartak.NTS", ark.roboczy: "Profil", skala: 1 : 100, strona: 2:1 (2) 1:1

Obiekt: Projekt techniczny przyłącza wody do budynku dawnego tartaku przy ul. Dworcowej w Ustroniu pgr nr 489/2	
Nazwa rys <b>Profil Podłużny</b>	
Projektował: Mgr inż. Janina Korca 43-450 USTRON ul. Okólna 1 - Tel. 97-13 Uprawniona do projektowania, kierowania i nadzoru nad robotami w zakresie instalacji sieci sanitarnych NIP: 143-022-8-8 15/08/1988 B-B 47/93 B-B	Skala: <b>1 : 500/1:100</b>  Branża: sanitarna  Data opracowania: <b>Maj 2008</b>
Inwestor: Miasto Ustron Rynek 1 43-450 USTRON	Nr rys. : <b>2</b>