MAPA DO CELÓW PROJEKTOWYCH

Skala 1:500


Województwo: śląskie
Powiat: cieszyński
Gmina: Ustroń
Jednostka ewid.: Ustroń (240302_1)
Obręb: Ustroń (0004)
Ulica: Partyzantów
Działki: 326/5 i inne
Identyfikator zgłoszenia: WGD.6640.4671.2014
Ks. rob.: 212/PT6/2014

Układ współrzędnych płaskich: 2000, strefa 6
Układ wysokościowy: Kronsztadt'86

Sekcja mapy (2000): 6.117.28.07.2.1; 02.4.3
Sekcja mapy (1965): 541.431.024.3

Wisła, 28.01.2015

x mapa powstała w wyniku pomiaru bezpośredniego oraz wektoryzacji rastra mapy zasadniczej w skali 1:500
x linią ciągłą koloru zielonego oznaczono granice działek na podstawie mapy ewidencyjnej
x linią przerywaną koloru zielonego naniesiono granice klasoużytków na podstawie mapy ewidencyjnej
x nie wyklucza się istnienia w terenie uzbrojenia podziemnego nie zgłoszonego od inwentaryzacji
x nie badano obciążeń służebnościami gruntowymi

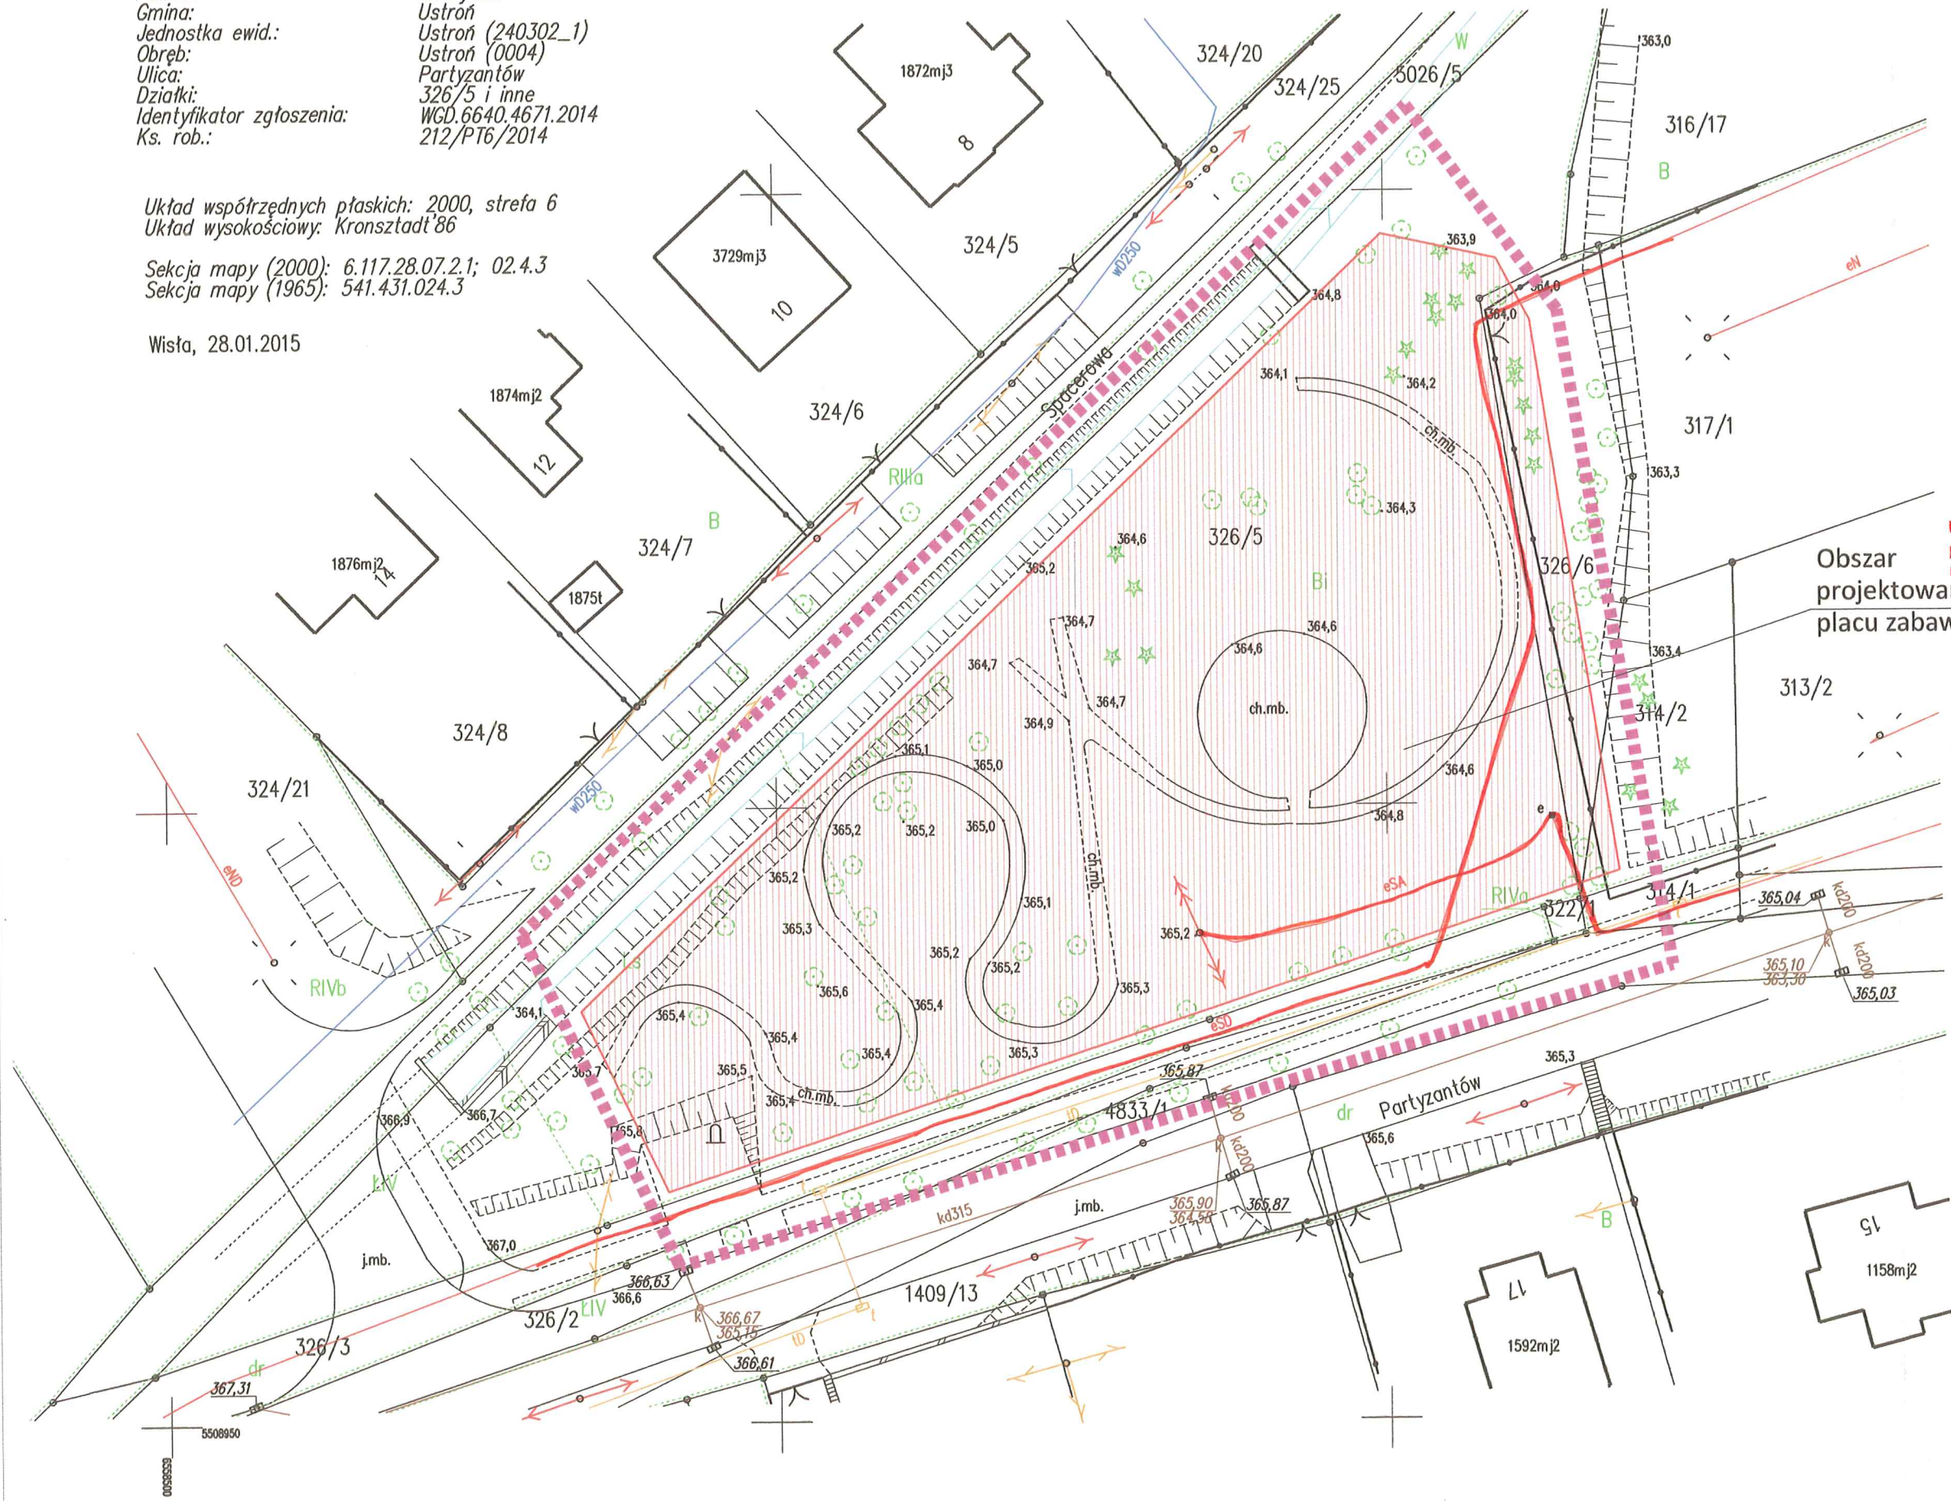

Legenda:
- Linie kablowe WN
- Linie napowietrzne WN
- Linie kablowe SN
- Linie napowietrzne SN
- Linie kablowe nN
- Linie napowietrzne nN
- Linie kablowe oświetleniowe
- Linie napowietrzne oświetleniowe
- Linie kablowe teletechniczne
- Linie napowietrzne teletechniczne

Przebieg linii naniesiono orientacyjnie.

LEGENDA

Lokalizacja nowo-projektowanego placu zabaw

Obszar projektowanego placu zabaw

Uzgadnia się z uwagą, że prace w pobliżu urządzeń podziemnych TAURON Dystrybucja S.A. należy wykonać ręcznie, zgodnie z obowiązującymi normami. Wskazane jest czuwanie nadzoru ze strony osób i mienia, by przed przystąpieniem do prac wystąpić do TAURON Dystrybucja S.A. Oddział w Bielsku-Białej o nadzór branżowy.

Przed przystąpieniem do prac w odległości mniejszej niż:
3m od skrajnych przewodów linii napowietrznych nN,
10m od skrajnych przewodów linii napowietrznych SN,
15m od skrajnych przewodów linii napowietrznych WN,
należy uzgodnić bezpieczne metody pracy ze Spółką eksploatującą sieć. Odległości powyższe dotyczą również użycia dźwignic, licząc odległość od najdalej wysuniętej części maszyny do skrajnego przewodu. Prace ziemne należy prowadzić w ten sposób, aby nie naruszać ustojów słupów linii jw., inaczej będą musiały być odbudowane kosztem i staraniem winnego ich uszkodzenia.

Uzgodnienie nr 849/2015

Data: 06 MAR. 2015

W oznaczonym terenie wkreślono przebieg*) ~~brak~~*) urządzeń podziemnych własności TAURON Dystrybucja S.A. Oddział w Bielsku-Białej
Linia napowietrzna widoczna w terenie.
* niepotrzebne skreślić

podpis

TAURON Dystrybucja S.A.
Oddział w Bielsku-Białej
Wydział Dokumentacji
Specjalista ds. Uzgodnień Branżowych
Mirosław Szajter