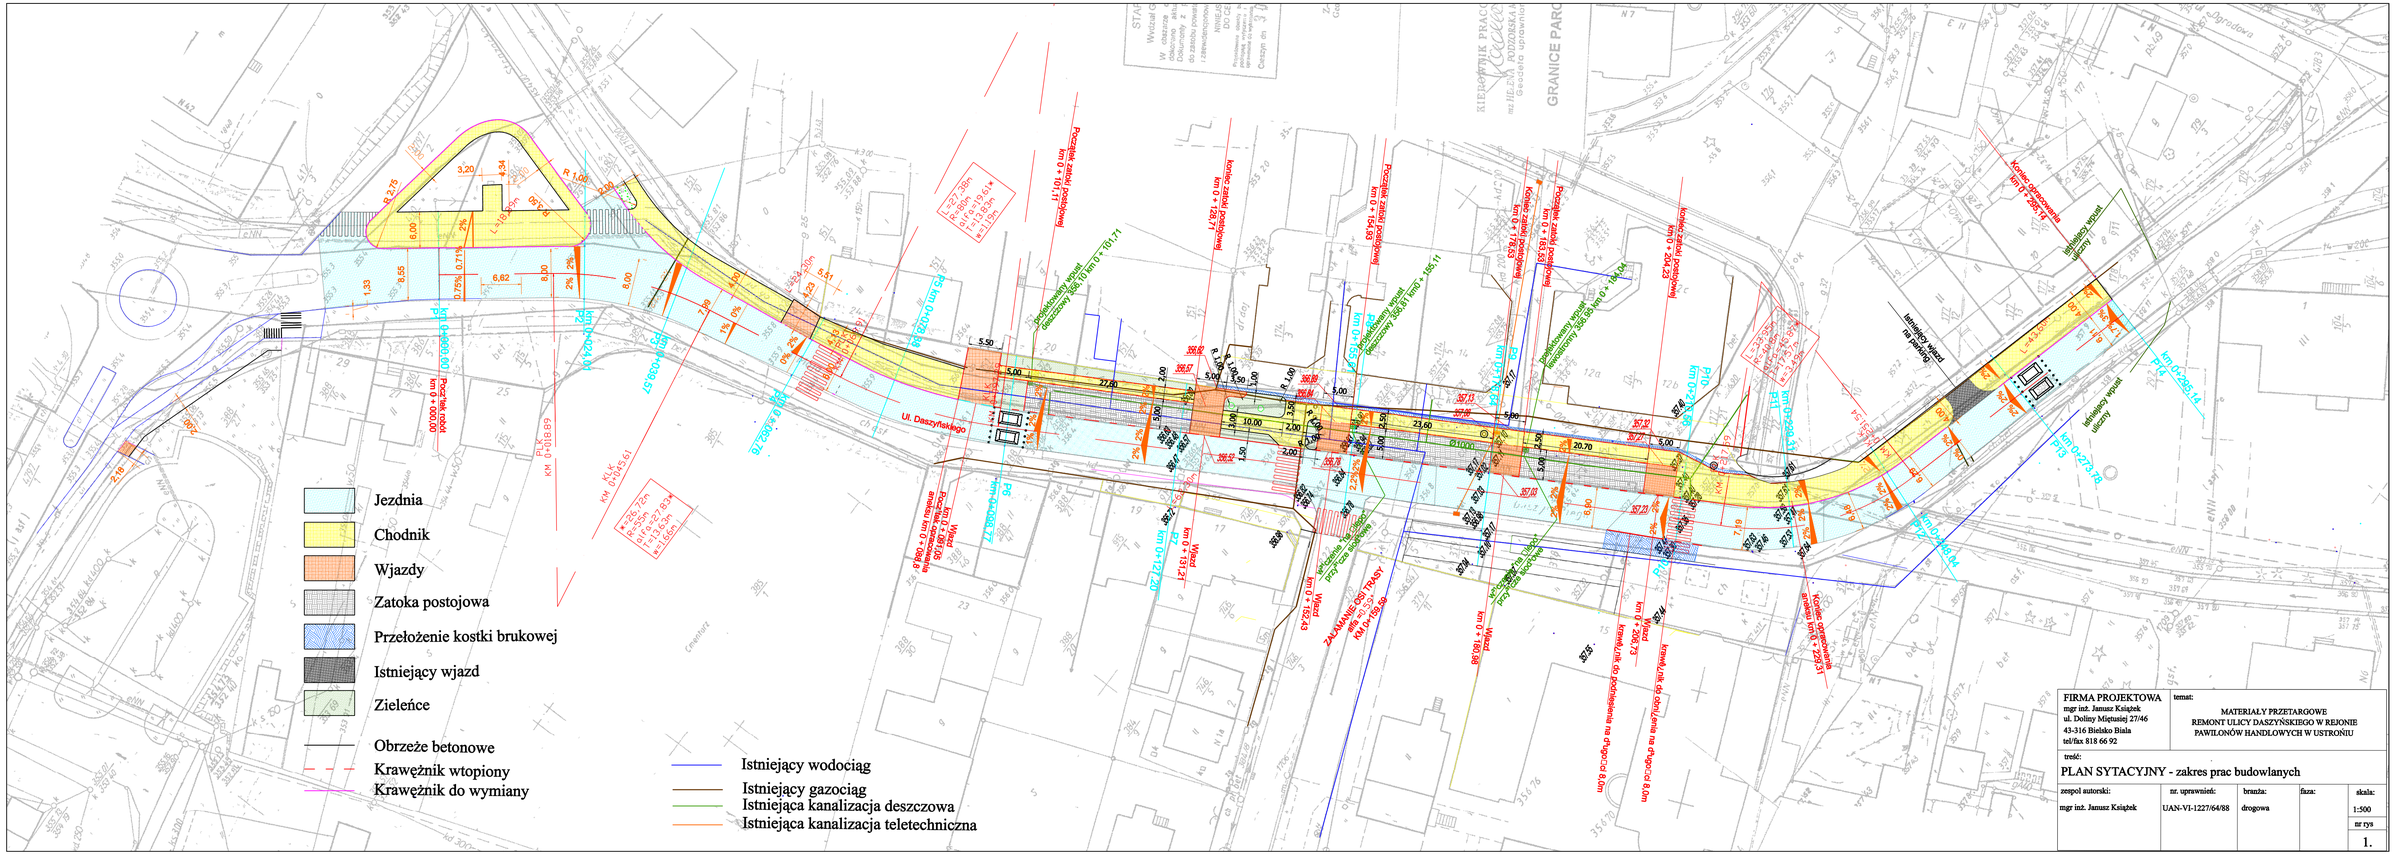

Jezdnia
Chodnik
Wjazdy
Zatoka postojowa
Przełożenie kostki brukowej
Istniejący wjazd
Zieleńce
Obrzeże betonowe
Krawężnik wtopiony
Krawężnik do wymiany
Istniejący wodociąg
Istniejący gazociąg
Istniejąca kanalizacja deszczowa
Istniejąca kanalizacja teletechniczna
ul. Daszyńskiego
GRANICE PARCEL
FIRMA PROJEKTOWA
mgr inż. Janusz Książek
ul. Doliny Miętusiej 27/46
43-316 Bielsko Biała
tel/fax 818 66 92
temat:
MATERIAŁY PRZETARGOWE
REMONT ULICY DASZYŃSKIEGO W REJONIE PAWILONÓW HANDLOWYCH W USTROŃIU
treść:
PLAN SYTACYJNY - zakres prac budowlanych
zespół autorski:
mgr inż. Janusz Książek
nr. uprawnień:
UAN-VI-1227/64/88
branża:
drogowa
faza:
skala:
1:500
nr rys
1.