WOJEWÓDZTWO ŚLĄSKIE
POWIAT CIESZYŃSKI
MIASTO USTROŃ
JEDN. EWID. 240302_1 USTROŃ
OBRĘB 0004, USTROŃ
ULICA KATOWICKA
KERG 2-1248/2013
KS. RÓB. 72/13


MAPA DO CELÓW PROJEKTOWYCH

SKALA1: 500

UKŁAD WSPÓŁRZĘDNYCH PŁASKICH – „65
UKŁAD WSPÓŁRZĘDNYCH WYSOKOŚCIOWY – KRONSTAD 86
SEKCJA MAPY UKŁAD „65 – 541.431.023.1
SEKCJA MAPY UKŁAD „2000 – 6.117.28.02.3.3, 02.3.1


UWAGA
NIE WYKLUCZA SIĘ ISTNIENIA W TERENIE UZBROJENIA PODZIEMNEGO NIE ZGŁOSZONEGO DO INWENTARYZACJI.
GRANICE PARCEL NANIESIONO KOLOREM ZIELONYM CZĘŚCIOWO ZE WSPÓŁRZĘDNYCH A CZĘŚCIOWO GRAFICZNIE NA PODSTAWIE MAPY EWIDENCYJNEJ.
MAPA POWSTAŁA NA PODSTAWIE POMIARU BEZPOŚREDNIEGO ORAZ CZĘŚCI WEKTORYZOWANEGO RASTRA MAPY ZASADNICZEJ W SKALI 1:500.
DZIAŁ III KW W BB1C/00098187/5 – SŁUŻEBNOŚĆ PRZEJAZDU PO DZ. 1108/13

WISŁA 9.07.2013

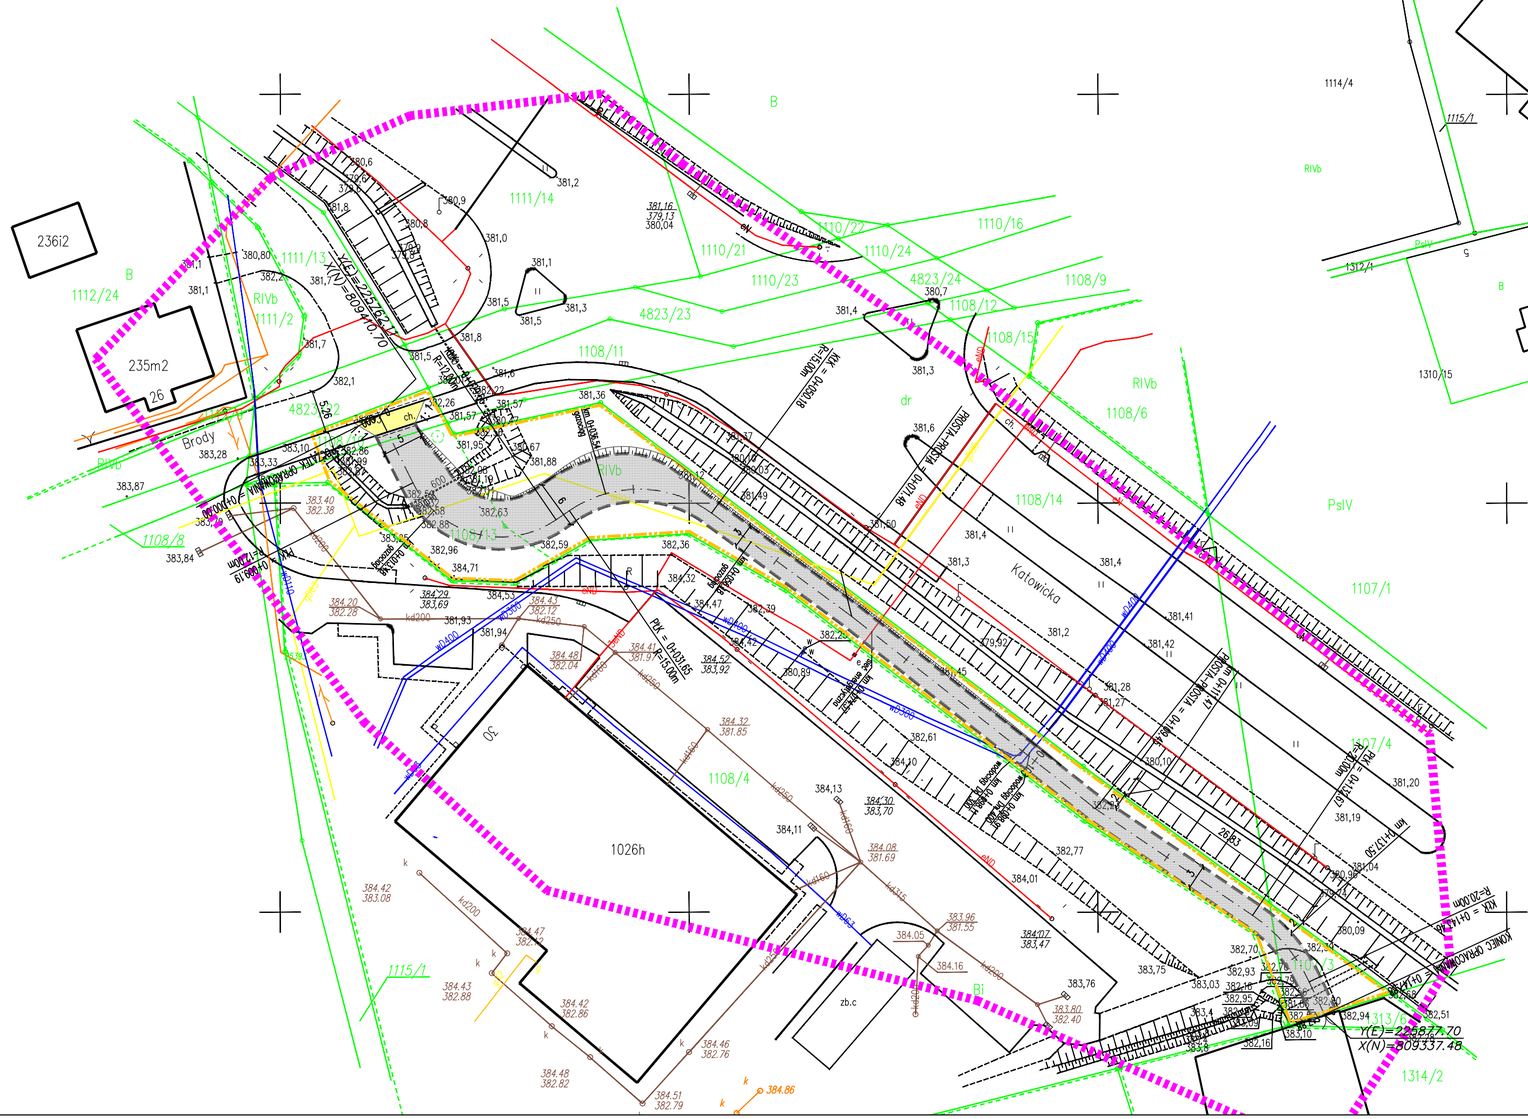

WYRYS Z MAPY EWIDENCYJNEJ

SKALA 1:1000

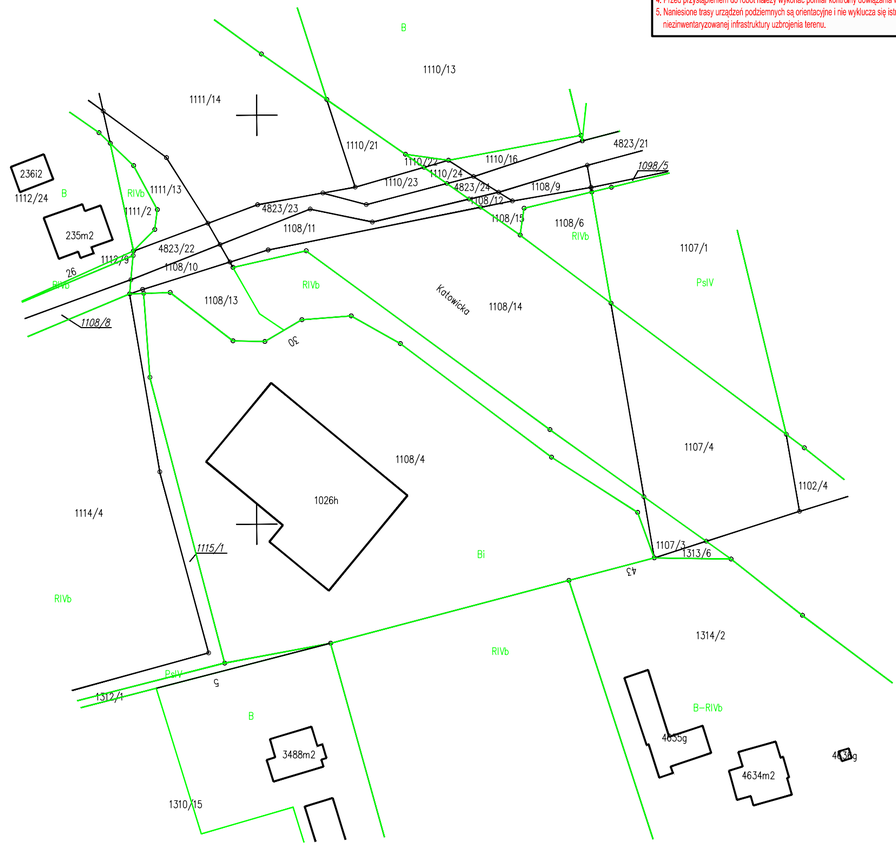

UWAGA!

1. Treść rysunku jest zgodna z metryką, inne obiekty pokazane na tym rysunku mogą być traktowane jedynie informacyjnie.
2. Rysunek należy czytać w powiązaniu z innymi odpowiadającymi rysunkami projektu.
3. Rysunek sporządzono na aktualnej mapie do celów projektowych.
4. Przed przystąpieniem do robót należy wykonać pomiar kontrolny dowiązania wysokościowego.
5. Naniesione trasy urządzeń podziemnych są orientacyjne i nie wyklucza się istnienia innej nieinwentaryzowanej infrastruktury uzbrojenia terenu.

LEGENDA:

- krawędź jezdni
- projektowana oś jezdni
- projektowany krawężnik najazdowy
- granica aktualizacji mapy do celów projektowych
- zakres wniosku PnB
- nawierzchnia z kruszywa
- nawierzchnia z kostki brukowej bet.

Jednostka projektowa:
ENGroup
Bartosz Kańtoch
43-300 Bielsko-Biała
ul. Skrzydlewskiego 27/14
www.engroup.com.pl
e-mail: biuro@engroup.com.pl
tel +48 530 627 232
fax +48 33 499 26 23

Inwestor:
Miasto Ustroń
43-450 Ustroń
Rynek 1

Nazwa zadania:	BUDOWA DROGI DOJAZDOWEJ Z WŁĄCZENIEM DO UL. A. BRODY W USTRONIU					
Adres obiektu:	Miejscowość: USTROŃ Powiat: CIESZYŃSKI Województwo: ŚLĄSKIE					
Nazwa rysunku:	PROJEKT ZAGOSPDAROWANIA TERENU					
Funkcja	Imię, Nazwisko	Branża	Nr uprawnień	Podpis	Skala:	1:500
Projektant:	mgr inż. Batosz KAŃTOCH	DROGOWA	SLK/2359/POOD/08		Stadium:	PW
Sprawdzający:	inż. Krzysztof PACH	DROGOWA	SLK/0171/POOD/06		Nr rysunku	2
		Bielsko-Biała Styczeń 2014		Opracowanie 063/2013	Wersja	02

PROJEKT CHRONIONY JEST PRAWEM AUTORSKIM. WYDRUK ANI ŻADEN JEGO FRAGMENT NIE MOŻĄ BYĆ REPRODUKOWANE, POWIELANE LUB WYKORZYSTYWANE DO INNYCH CELÓW BEZ PISEMNEJ ZGODY AUTORSKIEGO PROJEKTUJĄCEGO.