
SZCZEGÓŁ A

SKALA 1:10

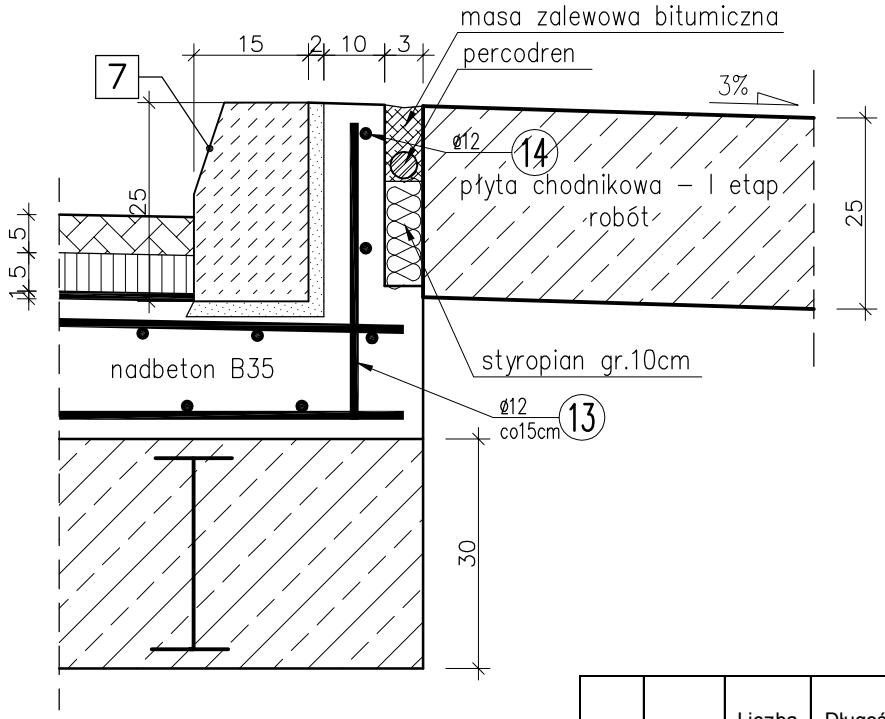

A

1. Skuć powierzchnię przyczółka 5÷10cm.
2. Zazbroić siatką 10x10cm ø3,5mm, siatkę przytwierdzić do korpusu przyczółka kołkami rozporowymi.
3. Narzut z wyprawek niskoskurczowych M–38 lub zaprawy PCC.
4. Głębsze ubytki wypełnić betonem B35.

Nr	ø [mm]	Liczba [szt]	Długość [cm]	Długość ogólna [m] AIIIN		
				ø12	ø20	siatka ø12
1	12	1				
2	12	1				
3	20	42	300		126,00	
4	12	56	190	106,40		
5	12	56	113	63,28		
6	12	56	68	38,08		
7	12	9	851	76,59		
8	12	2				
9	12	2				
10	12	10	36	3,60		
11	12	90	151	135,90		
12	12	16	668	106,88		
13	12	42	48	20,16		
14	12	3	615	18,45		
Długość ogólna			[m]	569,3	126,00	
Masa 1mb pręta			[kg]	0,888	2,47	
Masa prętów wg średnic			[kg]	505,6	311,22	370,57
Masa całkowita prętów			[kg]	1187		

BETON B10, B35
STAL A–IIIN BSt500S
otulina 25mm

beton B10: V=2x0,045=0,09m^3
beton B35: V=52,58m^3
stal: 1187kg

HADA SC Antoni Dyrda, Anna Hanus Dyrda	43-450 Ustroń ul.Daszyńskiego 19	tel./fax. 033/854 2575
INWESTOR: Miasto Ustroń 43-450 Ustroń ul. Rynek 1		
ZADANIE: Remont i modernizacja obiektu mostowego na potoku Młynówka w ciągu ul. Wczasowej		SKALA: 1:10, 1:25 DATA: lipiec 2007
TEMAT RYS.: **ZBROJENIE PŁYTY POMOSTOWEJ I REMONT PRZYCZÓŁKÓW**		NR RYS.: 8
PROJEKTOWAŁ: Mgr inż. Anna HANUS-DYRDA upr.bud. WZDP-20-212/3/328/66 Mgr inż. Antoni DYRDA upr.bud. WZDP-20-212/3/329/66	OPRACOWAŁA: inż. Renata TOMASZKO	FAZA OPRACOWANIA: DOKUMENTACJA BUDOWLANA