
PRZEKRÓJ D–D

SKALA 1:25

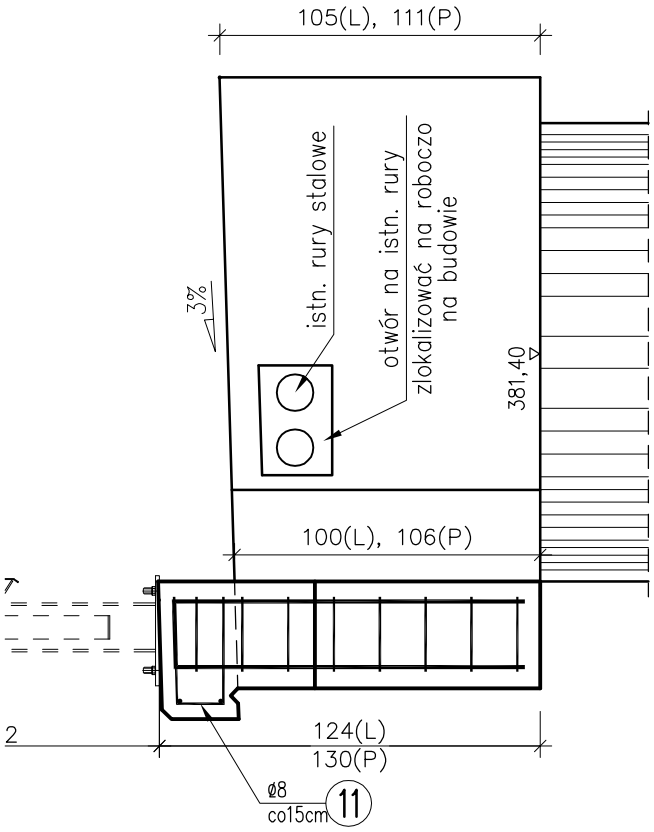

BETON B10, B35
STAL A–IIIN BSt500S
otulina 50mm

Zestawienie stali zbrojeniowej dla przyczółka lewobrzeżnego

Nr	ø [mm]	Liczba [szt]	Długość [cm]	Długość ogólna [m]	
				AIIIN	AIIIN
				ø 8	ø14
1	14	8	140		11,20
2	14	8	178		14,24
3	8	20	214	42,80	
4	8	10	274	27,40	
5	14	9	150		13,50
6	14	13	114		14,82
7	14	3	256		7,68
8	14	5	177		8,85
9	14	2	105		2,10
10	8	2	145	2,90	
11	8	10	115	11,50	
12	8	5	328	16,40	
13	8	2	268	5,36	
Długość ogólna			[m]	106,4	72,4
Masa 1mb pręta			[kg]	0,395	1,21
Masa prętów wg średnic			[kg]	42,0	87,6
Masa całkowita prętów			[kg]	130	

Zestawienie stali zbrojeniowej dla przyczółka prawobrzeżnego

Nr	ø [mm]	Liczba [szt]	Długość [cm]	Długość ogólna [m]	
				AIIIN	AIIIN
				ø 8	ø14
1	14	8	140		11,20
2	14	8	178		14,24
3	8	20	214	42,80	
4	8	10	274	27,40	
5	14	9	150		13,50
6	14	13	120		15,60
7	14	3	268		8,04
8	14	5	189		9,45
9	14	2	105		2,10
10	8	2	145	2,90	
11	8	10	115	11,50	
12	8	5	328	16,40	
13	8	2	268	5,36	
Długość ogólna			[m]	106,4	74,1
Masa 1mb pręta			[kg]	0,395	1,21
Masa prętów wg średnic			[kg]	42,0	89,7
Masa całkowita prętów			[kg]	132	

beton B10: V=2x2,04=4,08m^3
beton B35: V=2x1,45=2,90m^3
stal: 262kg

HADA SC Antoni Dyrda, Anna Hanus Dyrda	43-450 Ustroń ul.Daszyńskiego 19	tel./fax. 033/854 2575
INWESTOR: Miasto Ustroń 43-450 Ustroń ul. Rynek 1		
ZADANIE: Remont i modernizacja obiektu mostowego na potoku Młynówka w ciągu ul. Wczasowej		SKALA: 1:25 DATA: lipiec 2007
TEMAT RYS.: PODPORA POD PŁYTĘ CHODNIKOWĄ		NR RYS.: 6
PROJEKTOWAŁ: Mgr inż. Anna HANUS-DYRDA upr.bud. WZDP-20-212/3/328/66 Mgr inż. Antoni DYRDA upr.bud. WZDP-20-212/3/329/66	OPRACOWAŁA: inż. Renata TOMASZKO	FAZA OPRACOWANIA: DOKUMENTACJA BUDOWLANA