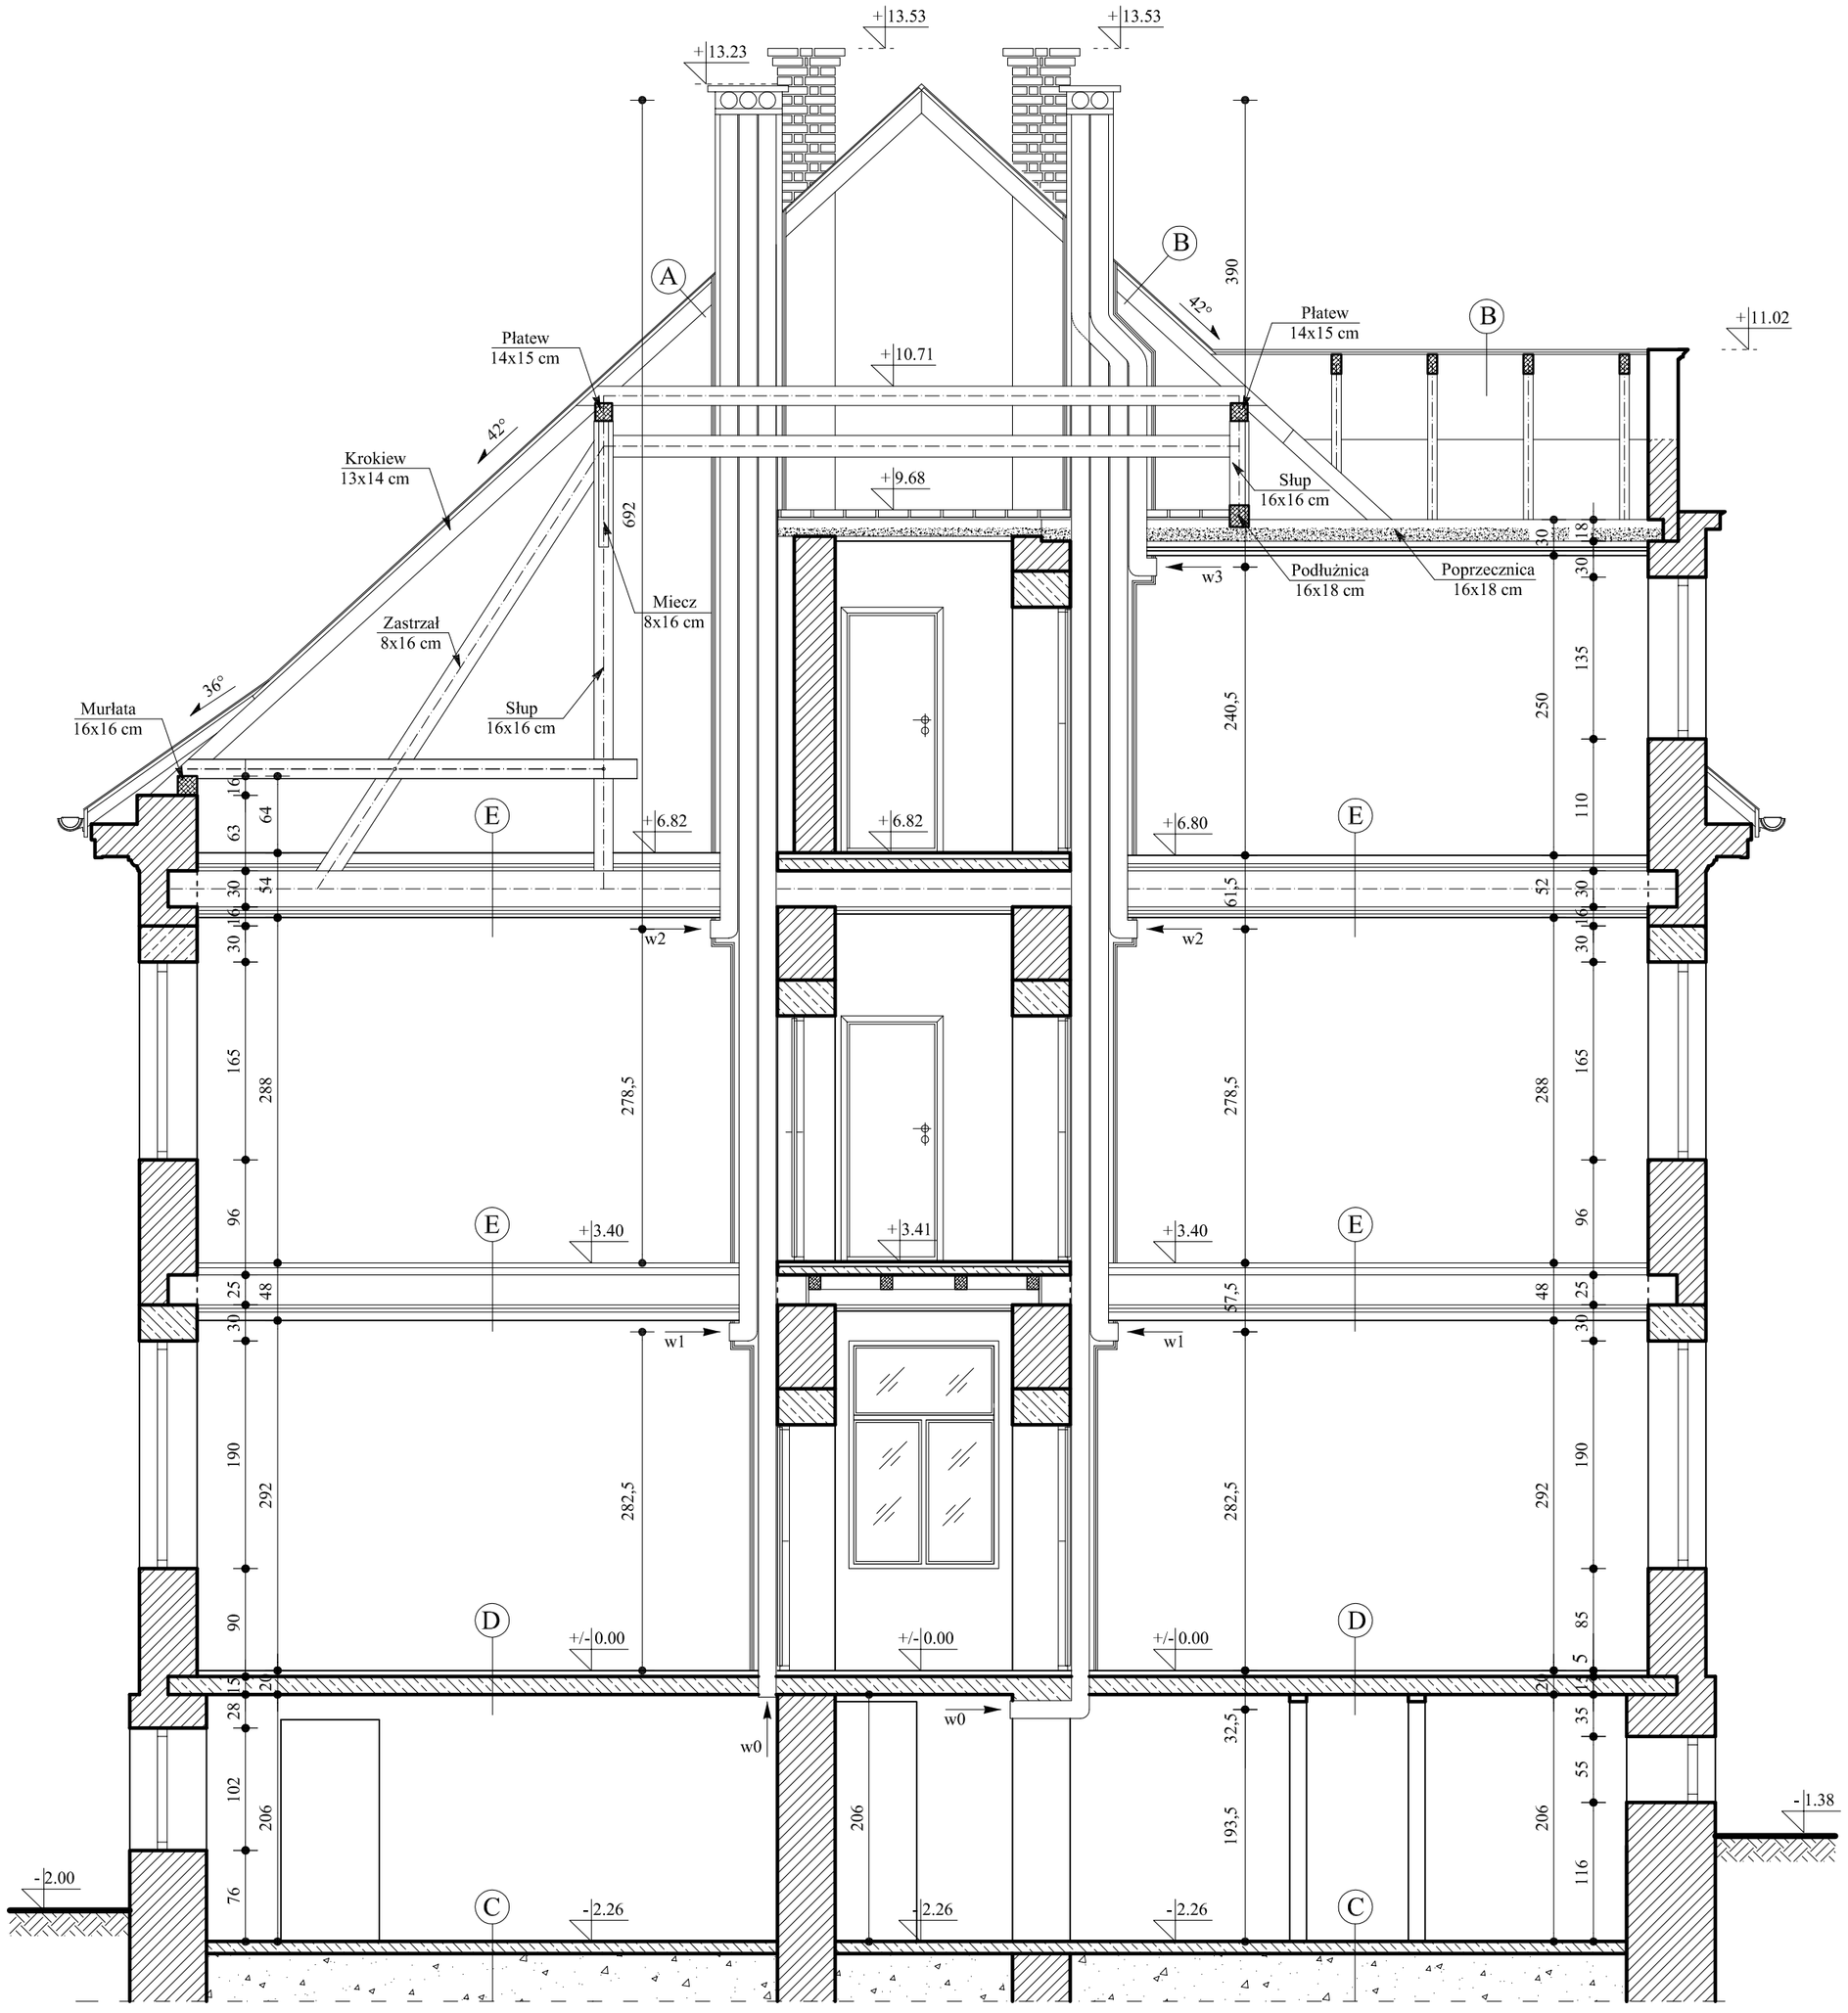


A
- 2 x papa
- Deskowanie
- Krokiew 13x14 cm

B
- Gont bitumiczny
- 2 x papa
- Deskowanie
- Krokiew 13x14 cm

C
- Lastryko
- Papa asfaltowa
- Chudy beton
- Grunt rodzimy

D
- Lastryko
- Strop żelbetowy
- Tynk cementowo-wapienny

E
- Wykładzina rulon PCV
- Deski 2 x naprzemiennie
- Ruszt drewniany
- Belki nośne stropu
- Tynk na trzcinie (soszka)

F
- Cegły luźno ułożone
- Deski 2 x naprzemiennie
- Ruszt drewniany
- Belki nośne stropu
- Tynk na trzcinie (soszka)

PRZEKRÓJ POPRZECZNY A-A W8

USŁUGI INŻYNIERSKIE Lechosław Suder 43-430 Skoczów ul. Gustawa Morcinka 21/47, tel. 605 139 619		
Wentylacja grawitacyjna w budynku wielorodzinnym PRZEKRÓJ POPRZECZNY A-A		**Skala: 1:50 Rys. nr W8**
Inwestor:	**Miasto Ustroń 43-450 Ustroń ul. Rynek 1**	
Lokalizacja:	**43-450 Ustroń ul. Konopnickiej 38, pgr nr 393/28**	**Marzec 2015r.**
Opracował:	**mgr inż. Lechosław Suder upr. bud. SKL/1673/OWOK/07**	
Autor:	**mgr inż. Sławomir Bąk upr. bud. 184/89/BB**	