


PRZEKRÓJ PODŁUŻNY
1:50

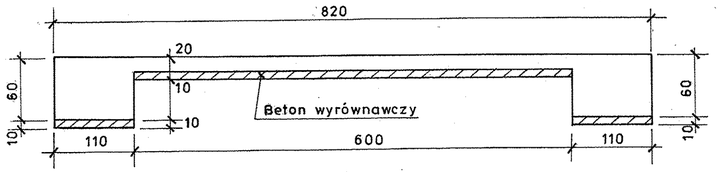


RZUT Z GÓRY
1:50

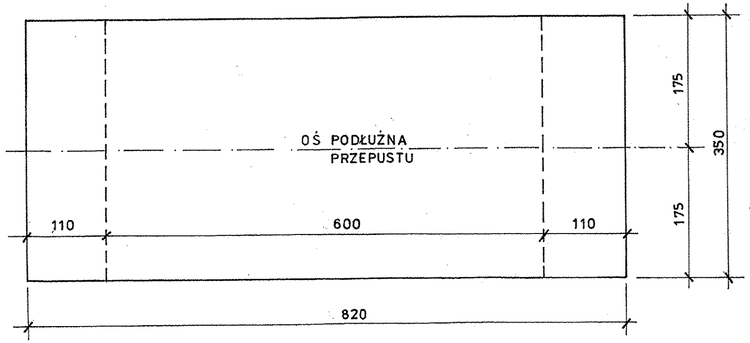

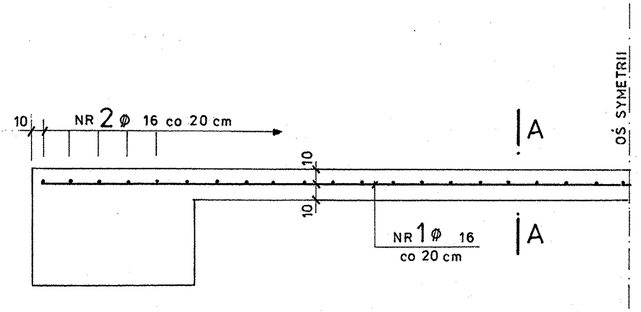

A-A

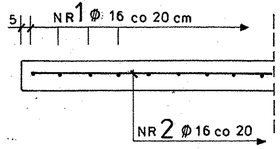

NR 1 ϕ 16 l = 810 szt 18
810

NR 2 ϕ 16 l = 340 szt 35
340

Zestawienie stali zbrojeniowej

NR **1** ϕ 16 ; l = 810 cm ; szt 18 ; l_c = 145,8 m

NR **2** ϕ 16 ; l = 340 cm ; szt 35 ; l_c = 119,0 m

Σl_c = 264,80 m

G = 264,80 * 1,58 = 418,4 kg

BETON C≥25/30

BETON wyrównawczy C≥12/15

STAL zbrojeniowa klasy A-IIIN dopuszczona do stosowania w budownictwie mostowym.

Ilość betonu C≥25/30 V = (6,0*0,20+1,10*0,6*2)*3,5 = 8,82 m^3

Ilość betonu C≥12/15 V = (6,0*0,10+1,10*0,10*2)*3,5 = 2,87 m^3

egz. NR 3

TYTUŁ OPRACOWANIA: Przepust nr 2.16 w ciągu ul. Wesołej w **Ustroniu.** POZ.02 PROJEKT WYKONAWCZY.				NR UMOWY: **ZP.272.3.42.2013 z dnia 15.07.2013**	
TREŚĆ RYSUNKU: **PŁYTA FUNDAMENTOWA.**				STADIUM: **P.W.**	
AUTOR	NAZWISKO	PODPIS	MOST ZAKŁAD PROJEKTOWANIA, USŁUG I REALIZACJI ROBÓT INŻYNIERSKICH „MOST” 40-282 KATOWICE ul. SIKORSKIEGO 18/35 TEL. (32) 255 43 99		
Projektował	Bernard Kaczmarek Nr upraw. ONB -907u/ 47/74				
			NR PROJEKTU: 1 3 5 3 7 0 2	NR RYS.: 11	DATA UKOŃ: XII. 2013r. / SKALA: 1:50
Sprawdziła	Anna Koehler Nr upraw. 153/98				