
RZUT

WKF

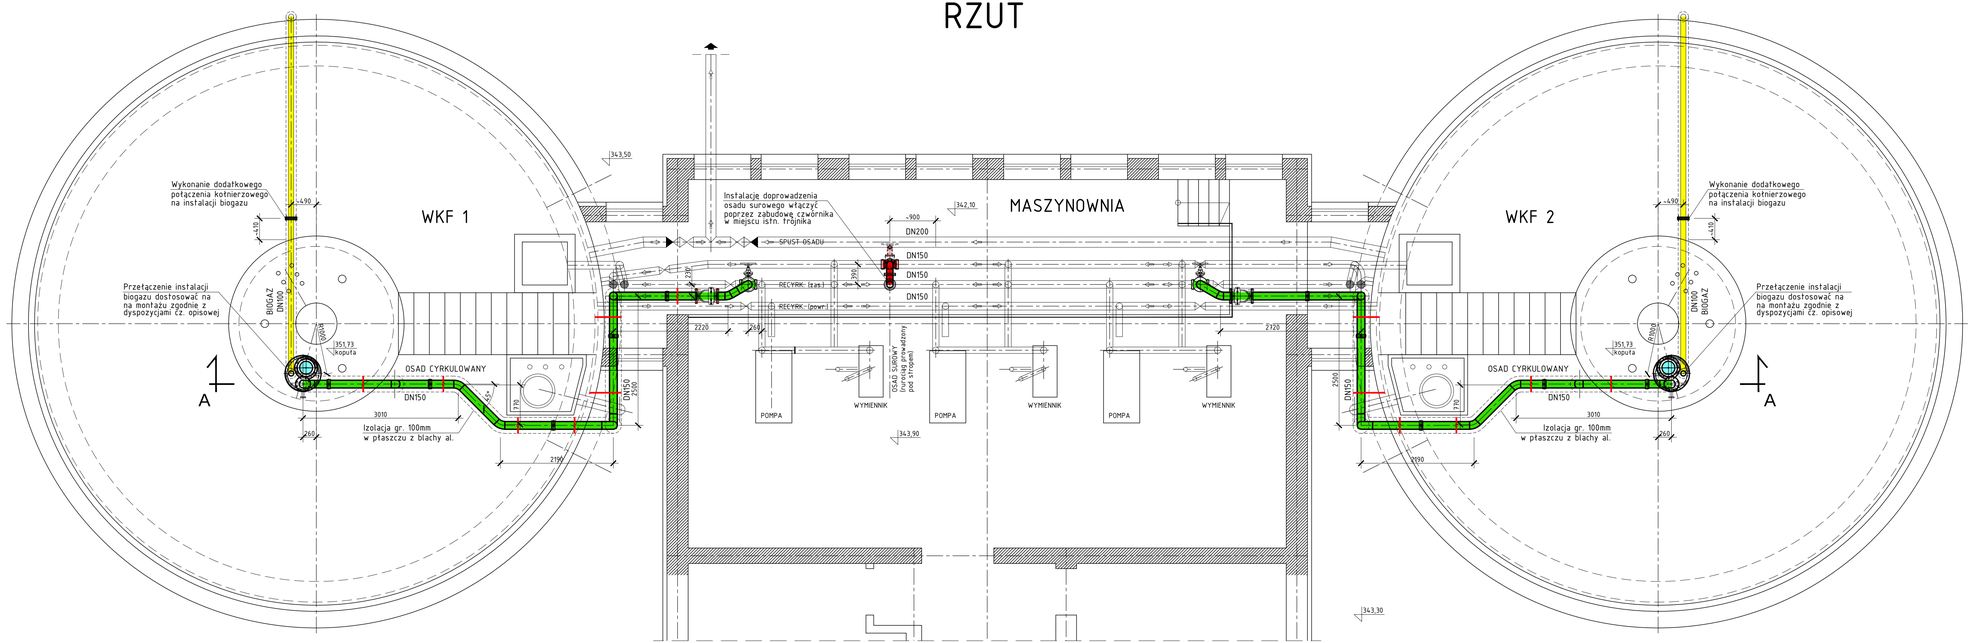

OZNACZENIA:

PROJEKTOWANY PRZEWÓD OSADU CYRKULOWANEGO

PROJEKTOWANY PRZEWÓD OSADU SUROWEGO

UWAGI I WYTYCZNE:

1. Instalacje wykonać z: stali nierdzewnej 0H18N9 oraz PE100.
2. Uszczelki dla połączeń kołnierzowych powinny być wykonane z kauczuku etylenowo-propylenowego – IRHD 66-75 wg ISO4633
3. Urządzenia mocować do podłoża zgodnie z wytycznymi producenta
4. W przypadku kolizji z istniejącym uzbrojeniem dopuszcza się zmianę trasy przewodów przy zachowaniu wymagań technologicznych stawianych instalacji.
5. Rurociągi technologiczne mocować za pośrednictwem podpór, wsporników i obejm – sposób ustalić na montażu.
6. Zestawienie materiałów podano w specyfikacji ujętej w części opisowej projektu.

TIM II MACIEJ KITA 44-100 GLIWICE UL. CZAPLI 53 TEL. 605-44-35-79	BUDOWA INSTALACJI GASZENIA PIANY NA KOMORACH FERMENTACYJNYCH OSADÓW RECYRKULOWANYCH NA OCZYSZCZALNI ŚCIEKÓW w USTRONIU PRZY UL. SPORTOWEJ 10	AUTORZY PROJEKTANCI: mgr inż. D. KOŚCIAŃSKI	PODPIS
	TYTUŁ RYSUNKU: INSTALACJA GASZENIA PIANY OSADEM – WKF I MASZYNOWNIA RZUT	SPRAWDZIŁ: mgr inż. M. KITA	
		OPRACOWAŁ: mgr inż. P. KOŚCIAŃSKI	
		OPRACOWAŁ: mgr inż. A. HAWRYLEWICZ	
	INWESTOR: MIASTO USTROŃ 43-450 USTROŃ UL. RYNEK 1	BRANŻA: TECHNOLOGIA	FORMAT: A1
		DATA: 06.2016	SKALA: 1:50
		NR UPRAWN.	NUMER RYSUNKU: WKF.T-01.A