
OCZYSZCZALNIA ŚCIEKÓW W USTRONIU

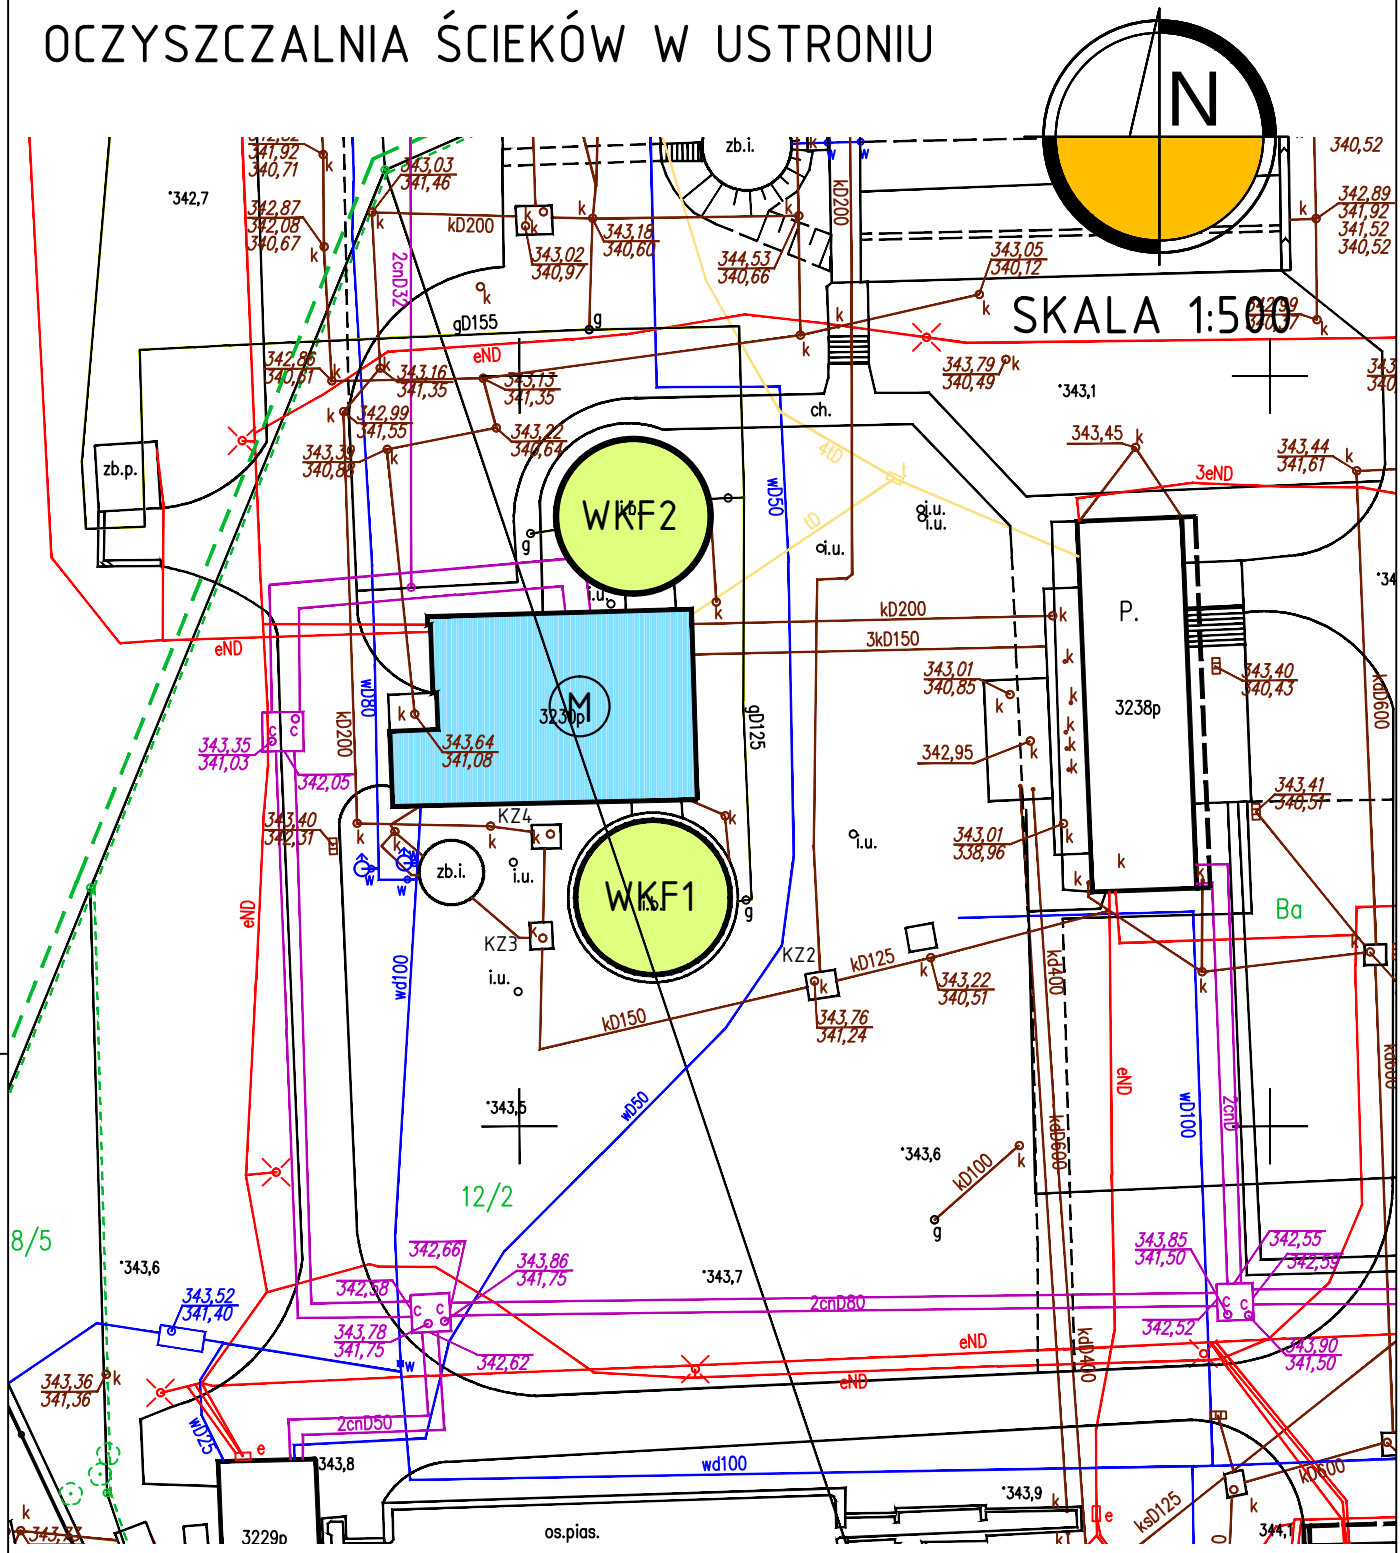

LEGENDA

M	MASZYNOWNIA (obiekt istniejący)
WKF	WKF (obiekt istniejący)

TIM II

MACIEJ KITA

44-100 GLIWICE
UL. CZAPLI 57
TEL. 601-44-31-79

INWESTYCJA:

BUDOWA INSTALACJI GASZENIA PIANY
NA KOMORACH FERMENTACYJNYCH OSADEM RECYRKULOWANYM
NA OCZYSZCZALNI ŚCIEKÓW W USTRONIU PRZY UL. SPORTOWEJ 10

TYTUŁ RYSUNKU:

PROJEKT ZAGOSPODAROWANIA TERENU

NAZWISKO	PODPIS
PROJEKTOWAŁ: MGR INŻ. D. KOŚCIAŃSKI	
PROJEKTOWAŁ: MGR INŻ. M. KITA	
OPRACOWAŁ: P. KOŚCIAŃSKI	
SPRAWDZIŁ: MGR INŻ. A. HAWRYLEWICZ	

ZLECENIODAWCA:

MIASTO USTROŃ
43-450 USTROŃ,
UL. RYNEK 1

BRANŻA:	STADIUM:
TECHNOLOGIA	PBW
DATA: 06.2016	SKALA: 1:500

NR UMOWY

NUMER RYSUNKU: WKF.PZT-02.A