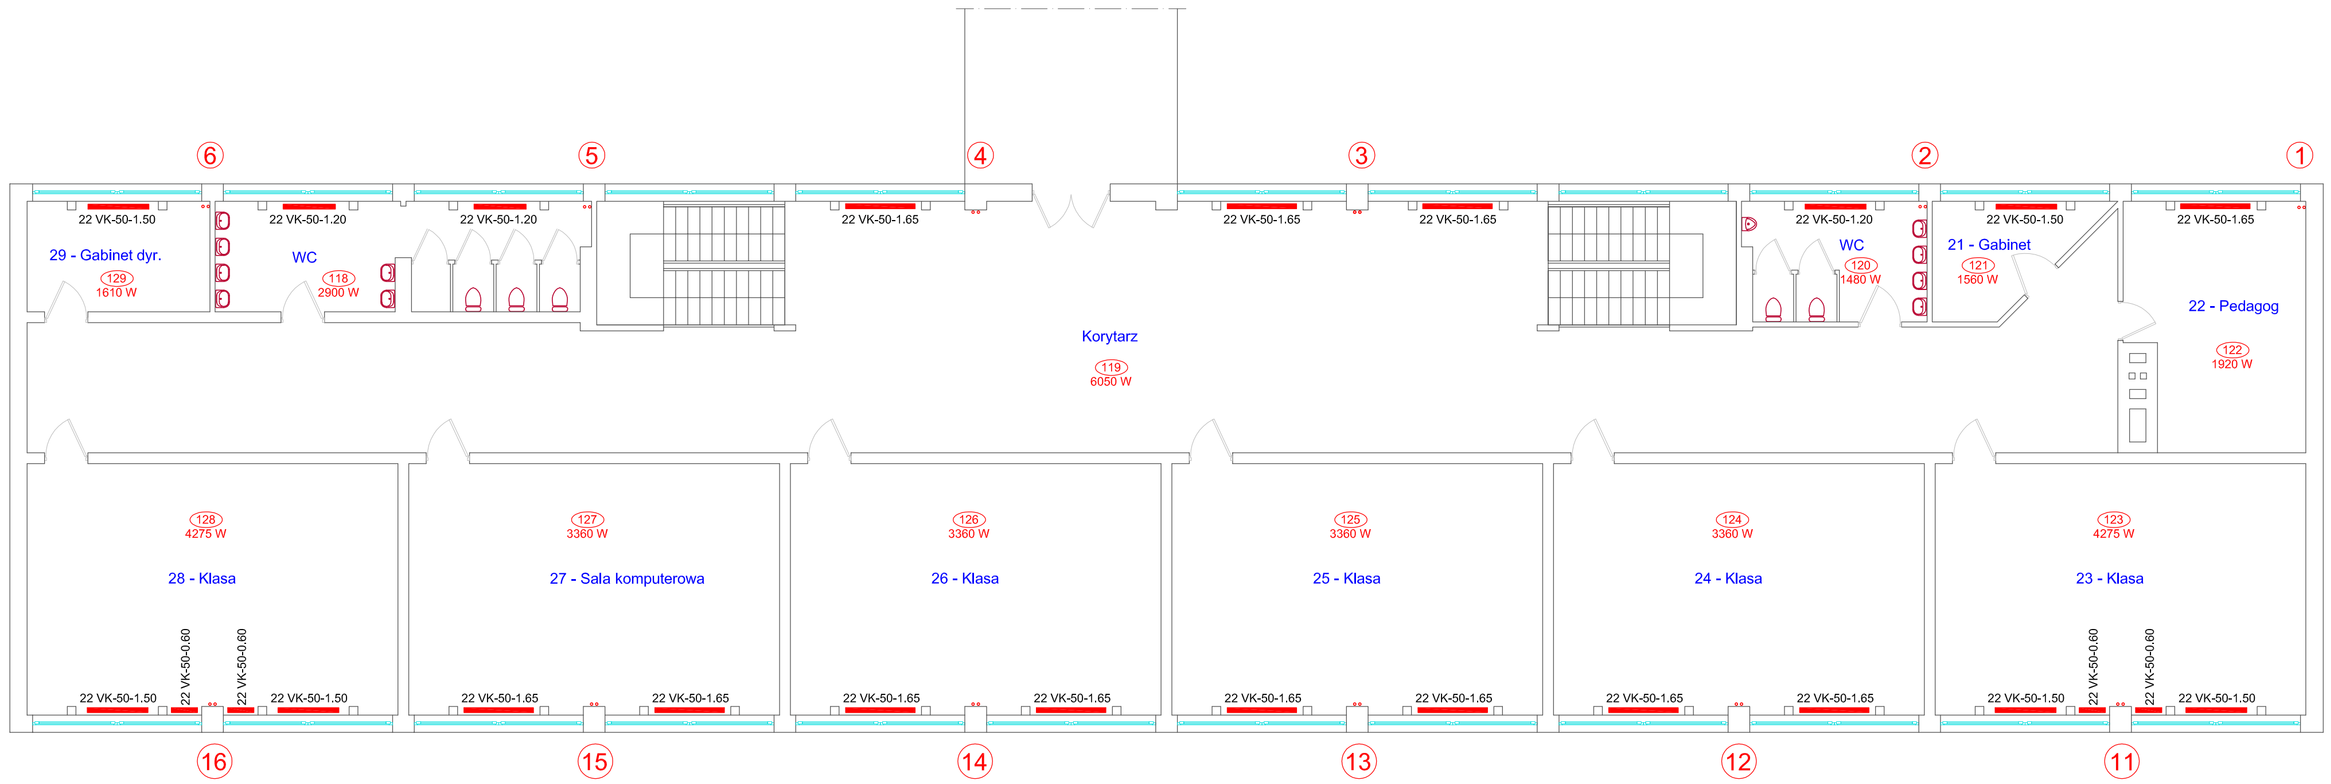


Uwaga: oznaczenia typów grzejników podano w opisie technicznym

OBIEKT:	Szkoła Podstawowa nr 1 43-450 Ustroń ul. Partyzantów 2			Biuro Projektów " INSTALECO " mgr inż. Roman Zabdyr 43-450 Ustroń, ul. Staffa 3a tel. 33 854 11 77; kom. 602809973	
INWESTOR:	Urząd Miasta Ustroń, 43-450 Ustroń ul. Rynek 1				
TEMAT RYSUNKU :	RZUT I PIĘTRA				
TEMAT OPRAC.	Modernizacja instalacji centralnego ogrzewania			Branża: IS	Nr rysunku: 3
PROJEKTANT:	mgr Inż. Roman Zabdyr	B-B 44/76, 49/M/85		Skala: 1:100	
				Data: 12. 2016	