
PROJEKT WYKONAWCZY ROZBUDOWY I NADBUDOWY BUDYNKU SZKOŁY PODSTAWOWJ NR 5 W USTRONIU LIPOWCU WRAZ Z PRZEBUDOWĄ I ADAPTACJĄ POMIESZCZEŃ NA POTRZEBY PRZEDSZKOLA DWUODDZIAŁOWEGO ORAZ TERMOMODERNIZACJA

PRZEKRÓJ D-D - SZKOŁA PODSTAWOWA - STAN PROJEKTOWANY
SKALA 1:50

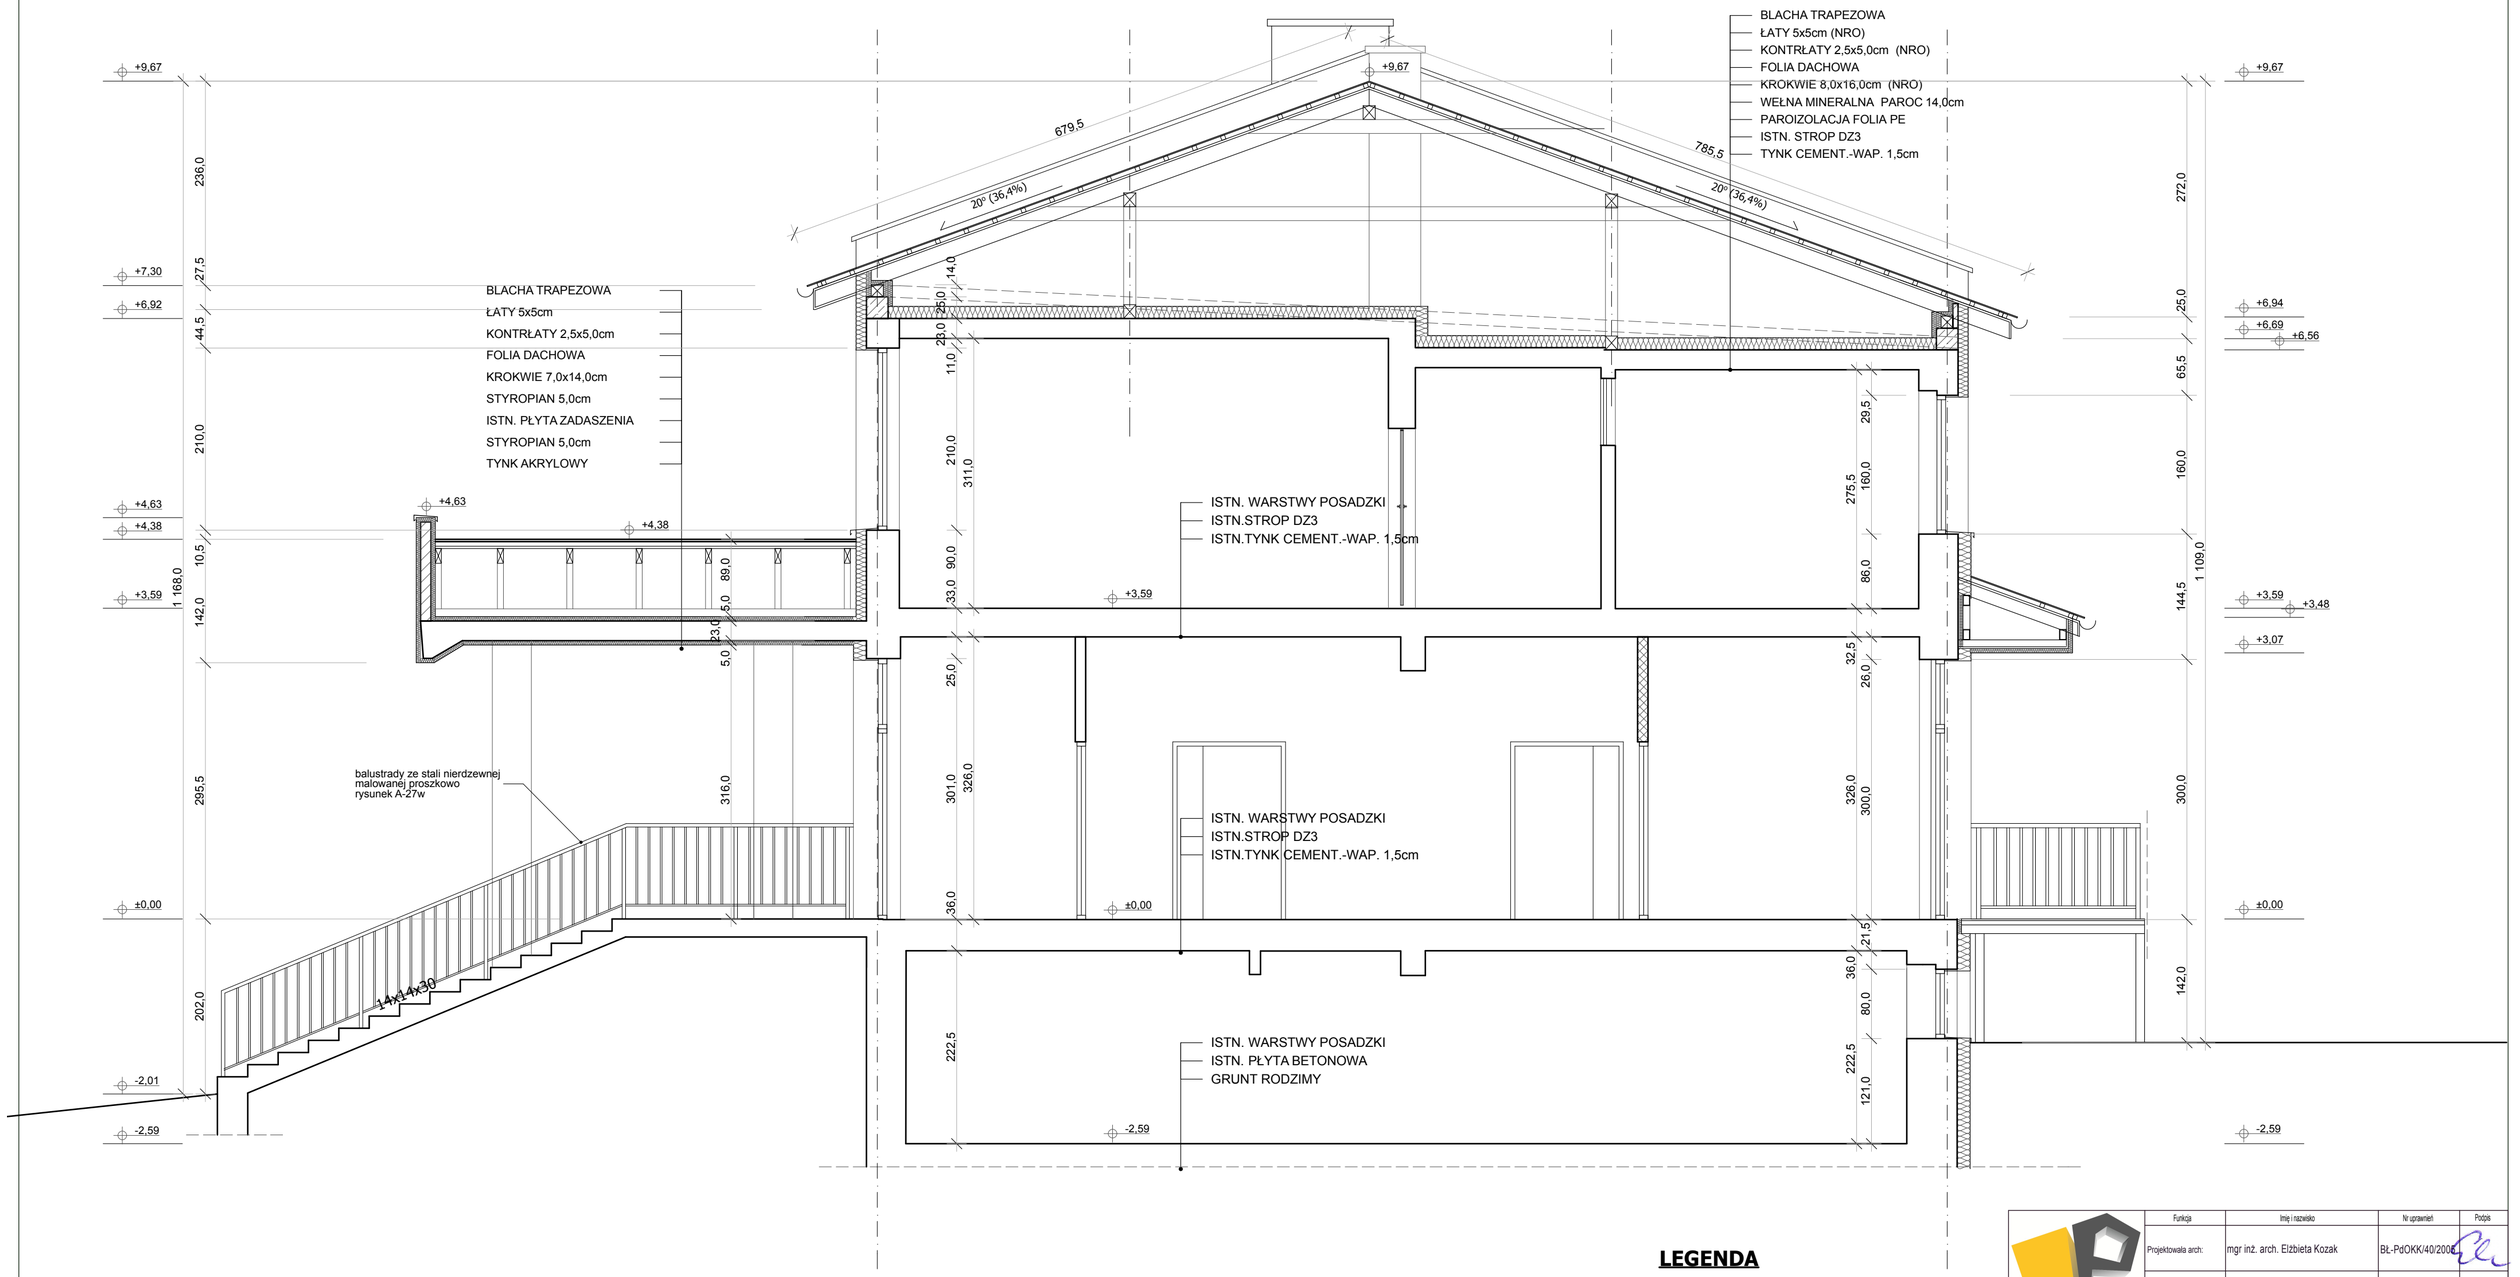

LEGENDA

- ŚCIANY ISTNIEJĄCE
- PROJEKTOWANE WYBURZENIA
- ŚCIANY PROJEKTOWANE I ZAMUROWANIA

PRIMTECH
Szymon Kita
ul. Wiejska 9,
42-680 Tarnowskie Góry
tel: 506-340-000
fax: 32 288-32-79
www.primtech.pl

Funkcja	Imię i nazwisko	Nr uprawnień	Podpis
Projektowała arch:	mgr inż. arch. Elzbieta Kozak	BL-PdOKK/40/2006	
Opracował:	mgr inż. Szymon Kita		

Lokalizacja: Ustroń Lipowiec, ul. Szkolna 1, dz. nr 359/148

Nazwa projektu/Obiekt: Projekt architektoniczno-budowlany rozbudowy i nadbudowy budynku Szkoły Podstawowej Nr 5 w Ustroniu Lipowcu wraz z przebudową i adaptacją pomieszczeń na potrzeby przedszkola dwuoddziałowego oraz termomodernizacja

Inwestor: Miasto Ustroń, ul. Rynek 1, 43-450 Ustroń

Nazwa rysunku: PRZEKRÓJ D-D - SZKOŁA PODSTAWOWA - STAN PROJEKTOWANY

Faza projektu: Projekt budowlany

Nr rysunku: A-22w

Nr egz.:

Data: maJ 2014r.

Skala: 1:50

Korzystanie z rozwiązań technicznych zawartych w niniejszym projekcie, w zakresie przekraczającym ustalenia umowy na opracowanie dokumentacji, wymaga pisemnego zezwolenia: PRIMTECH Szymon Kita