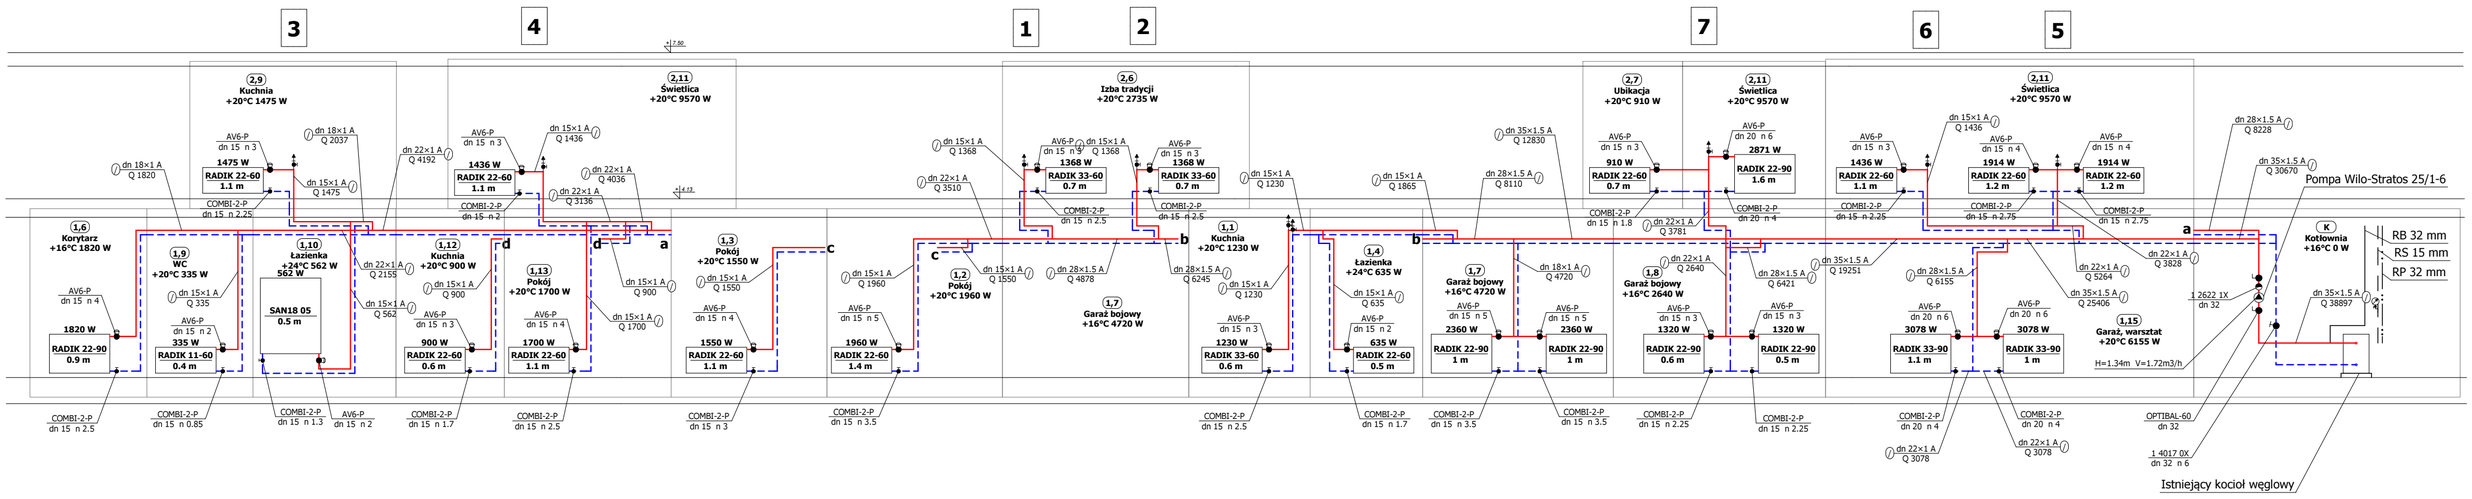


SCHEMAT INSTALACJI CO.