


PROJEKT WYKONAWCZY ROZBUDOWY I NADBUDOWY BUDYNKU SZKOŁY PODSTAWOWJ NR 5 W USTRONIU LIPOWCU WRAZ Z PRZEBUDOWĄ I ADAPTACJĄ POMIESZCZEŃ NA POTRZEBY PRZEDSZKOLA DWUODDZIAŁOWEGO ORAZ TERMOMODERNIZACJA


BALUSTRADY PRZY SCHODACH WEWNĘTRZNYCH
SKALA 1:50


BALUSTRADA PRZY SCHODACH WEWNĘTRZNYCH
(wewnętrzna klatka schodowa przedszkola)
skala 1:50

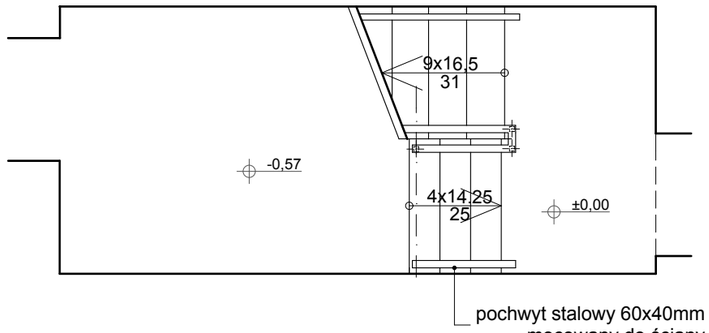

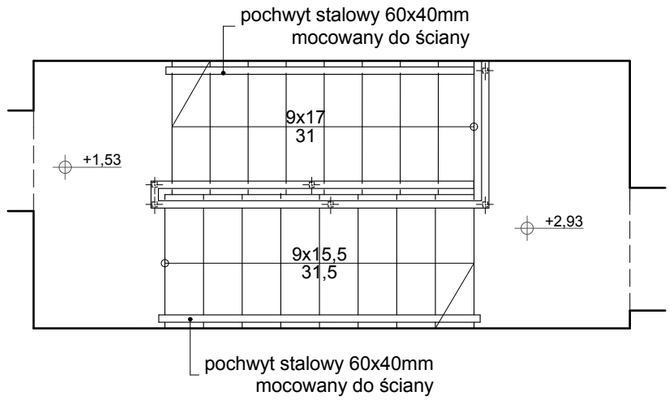

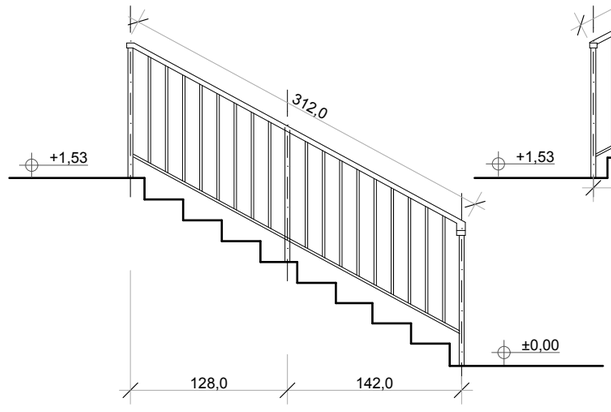

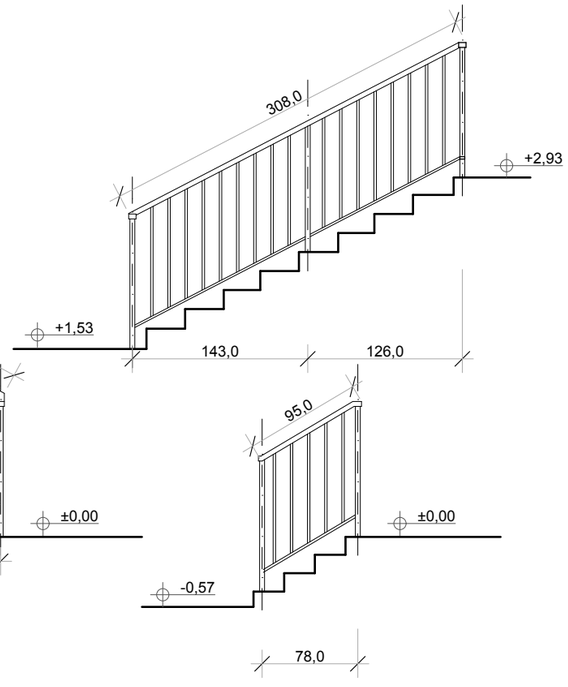

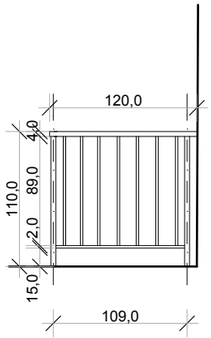

Balustrady zewnętrzne wykonać ze stali nierdzewnej malowanej proszkowo w kolorze RAL7030.
Mocowanie do płyt schodowych i spocznikowych
- pochwyt z kształtownika stalowego zamkniętego 40x60mm,
- słupki z kształtowników 40x40mm,
- wypełnienie z kształtowników 40x20mm.

Poszczególe elementy łaczone ze sobą na spaw.
Łączenie do schodów na kotwy.
Przy ścianach tylko pochwyty.

UWAGA: PRZED MONTAŻEM WSZYSTKIE WYMIARY SPRAWDZIĆ BEZPOŚREDNIO NA BUDOWIE

PRIMTECH
Szymon Kita
ul. Wiejska 9,
42-680 Tarnowskie Góry
tel: 506-340-000
fax: 32 288-32-79
www.primtech.pl

Funkcja	Imię i nazwisko	Nr uprawnień	Podpis
Projektowała arch:	mgr inż. arch. Elżbieta Kozak	BŁ-PdOKK/40/2008	
Opracował:	mgr inż. Szymon Kita		
Lokalizacja:	Ustroń Lipowiec, ul. Szkolna 1, dz. nr 359/148		

Nazwa projektu/Obiekt:
Projekt architektoniczno-budowlany rozbudowy i nadbudowy budynku Szkoły Podstawowej Nr 5 w Ustroniu Lipowcu wraz z przebudową i adaptacją pomieszczeń na potrzeby przedszkola dwuoddziałowego oraz termomodernizacja

Inwestor:
Miasto Ustroń
ul. Rynek 1
43-450 Ustroń

Nazwa rysunku:
BALUSTRADY PRZY SCHODACH WEWNĘTRZNYCH

Faza projektu:

Nr rysunku: A-28w

Nr egz.:

Data: maj 2014r.

Skala: 1:50

Korzystanie z rozwiązań technicznych zawartych w niniejszym projekcie, w zakresie przekraczającym ustalenia umowy na opracowanie dokumentacji, wymaga pisemnego zezwolenia: PRIMTECH Szymon Kita