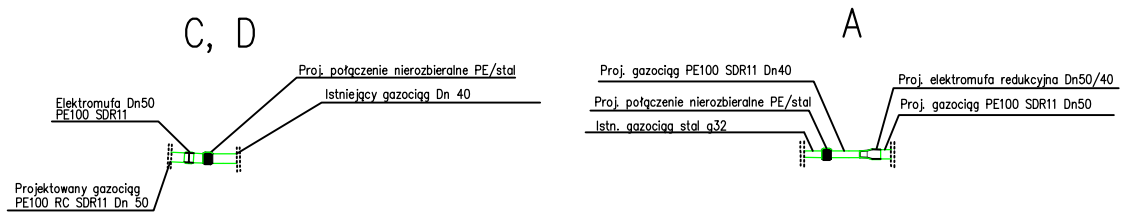

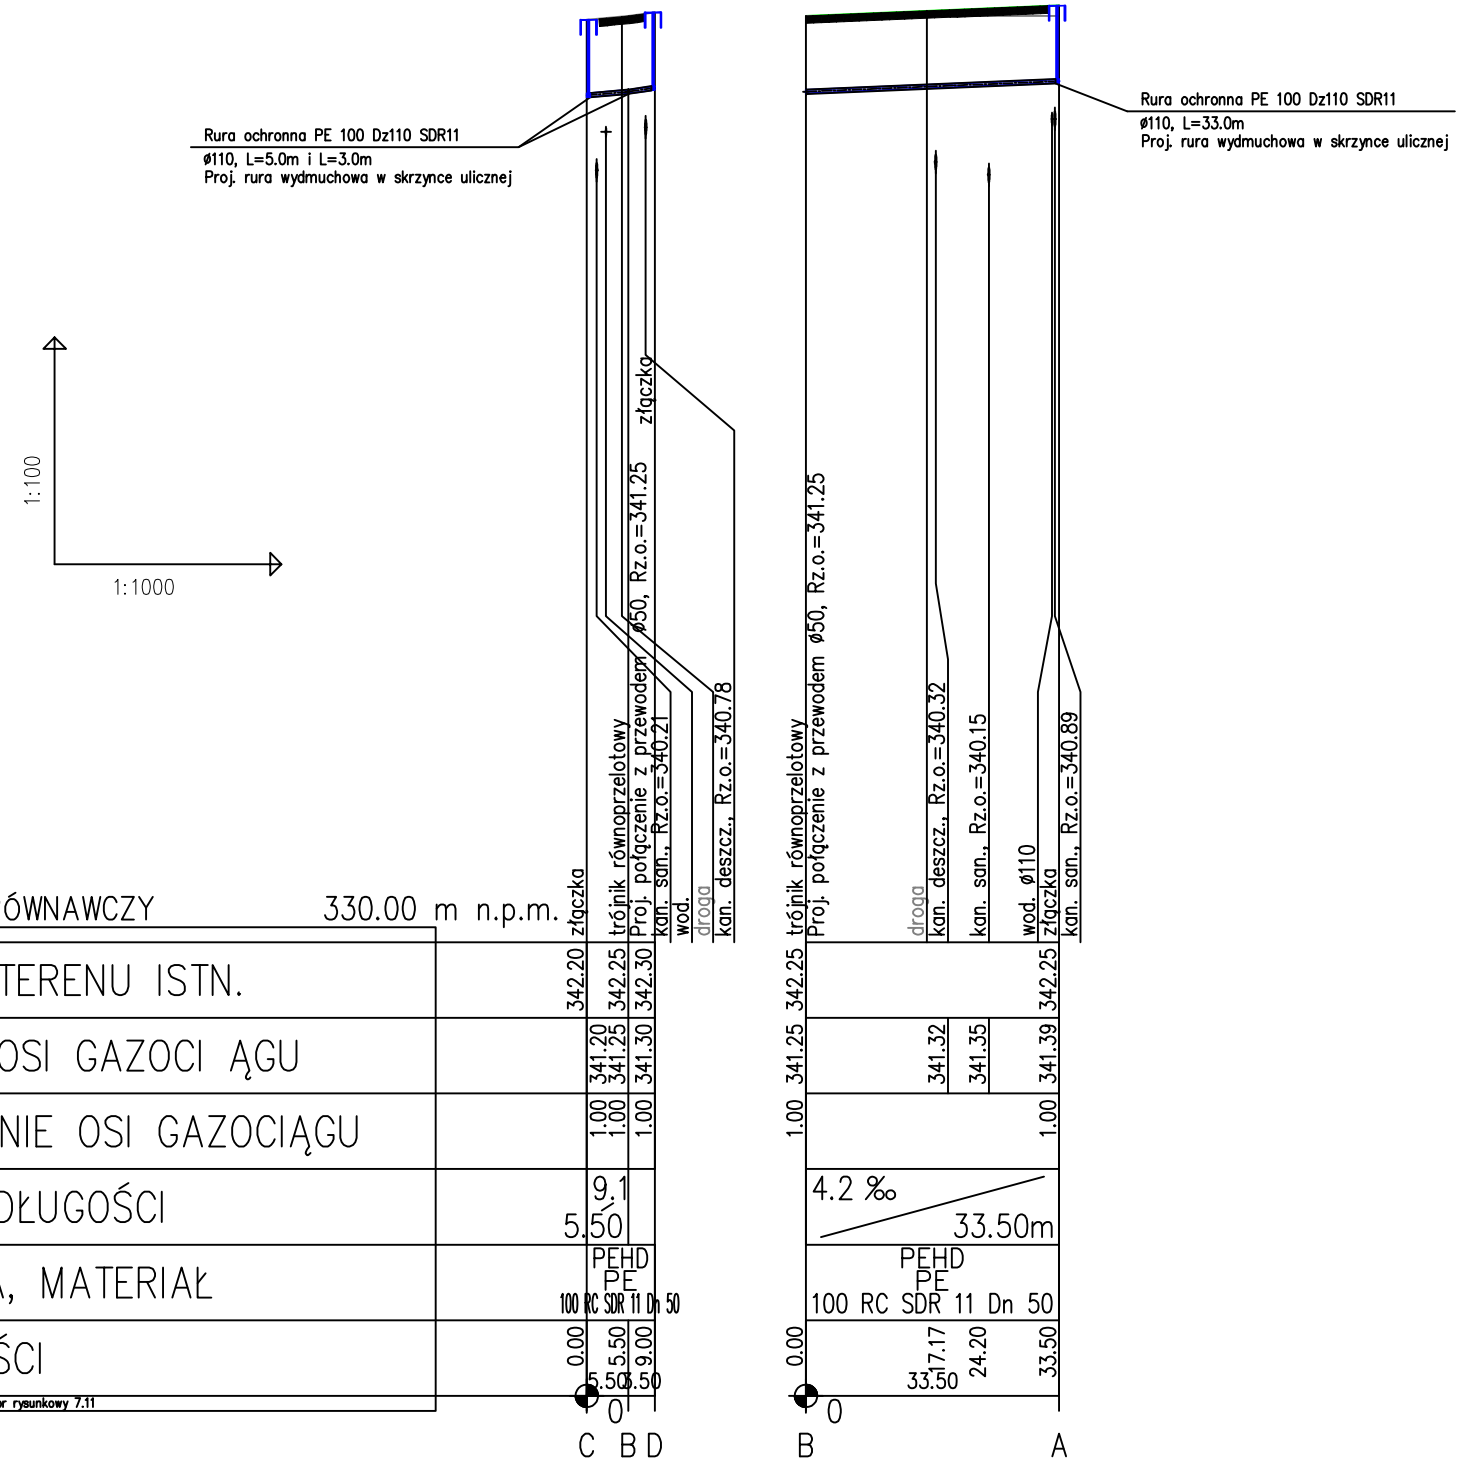

ML DESIGN
BIURO INŻYNIERYJNE
ul. Jagiellońska 19
43-410 Kończyce Ma³e
tel./fax (32) 435-89-08
tel. kom. 663-38-19-70, 603-24-06-20
e-mail: biuro@ml-design.pl, www.ml-design.pl

	Imię i Nazwisko	Nr upr.	Podpis
Projektant	*mgr inż. Grzegorz Pilarski*	*SLK/1954/ POOS/07*	
Projektant	*mgr inż. Sylwia Rabsztyn-Pilarska*	*SLK/2875/ POOS/10*	
Nazwa opracowania	PRZEBUDOWA SIECI GAZOWEJ NA ULICY ŹRÓDLANEJ W USTRONIU		Data *08. 2016r.*
Inwestor	URZĄD MIASTA USTROŃ, RYNEK 1, 43-450 USTROŃ		Skala *1:100/1000*
Nazwa rysunku	PROFIL SIECI GAZOWEJ		Nr rys. *2*