ZABUDOWA RURY OSŁONOWEJ PEŁNEJ

"A - A"

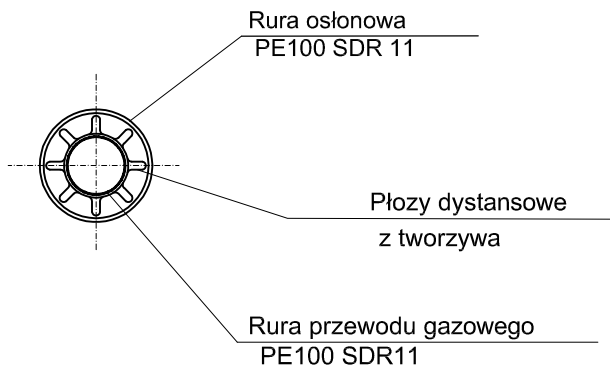

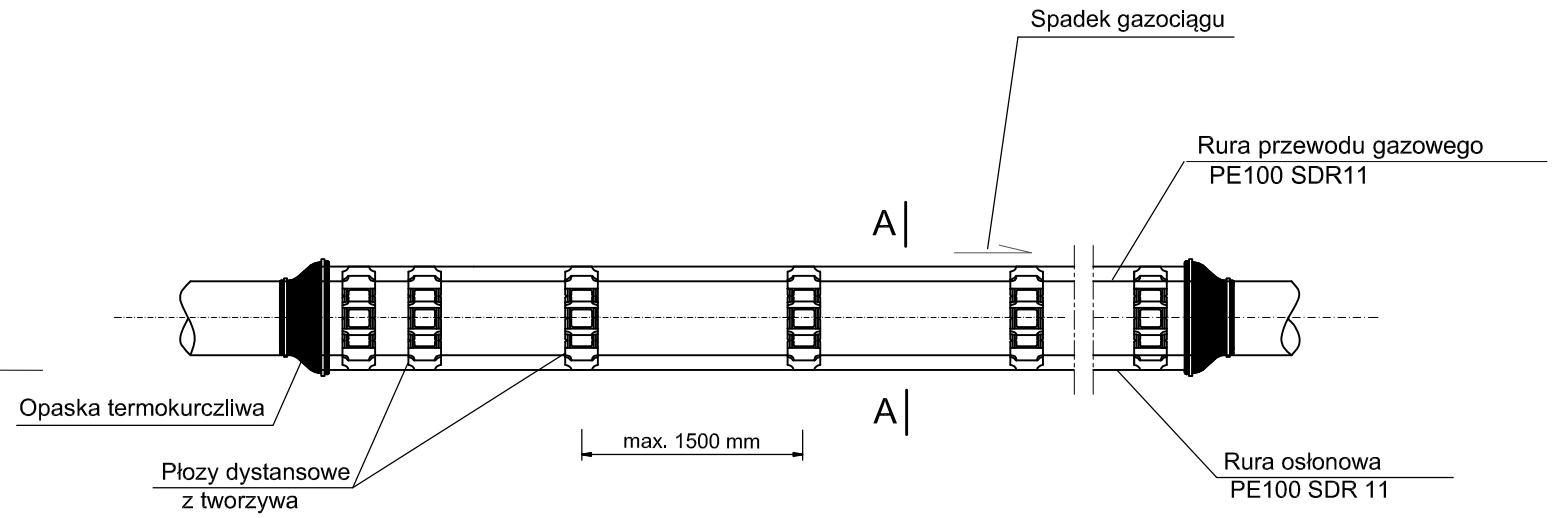

Rura przewodowa	Rura ochronna	Rura wydmuchowa	Płozy centrujące
DN50 PE100 SDR11	DN 110 PE100 SDR11	Dn25	h=15mm

UWAGI

- w miejscach spodziewanych skrzyżowań dokonać ręcznie przekopów kontrolnych celem dokładnej lokalizacji sieci gazowej
- rozpatrywać łącznie z uzgodnieniami branżowymi

Zabezpieczenie gazociągu wykonać zgodnie z PN-91/M-34501
Średnica rury wydmuchowej powinna wynosić:
-DN 25 dla rur ochronnych o średnicy do DN100;
-DN 40 dla rur ochronnych o średnicy powyżej DN100 do DN250;
-DN 80 dla rur ochronnych o średnicy powyżej DN250

Zakończenie rury wydmuchowej gazociągów umieścić w:
-dla gazociągów o ciśnieniu do 0,4MPa w skrzynce ulicznej;
-dla gazociągów o ciśnieniu powyżej 0,4MPa w kolumnie wydmuchowej;

SCHEMAT WENTYLACJI RURY OCHRONNEJ

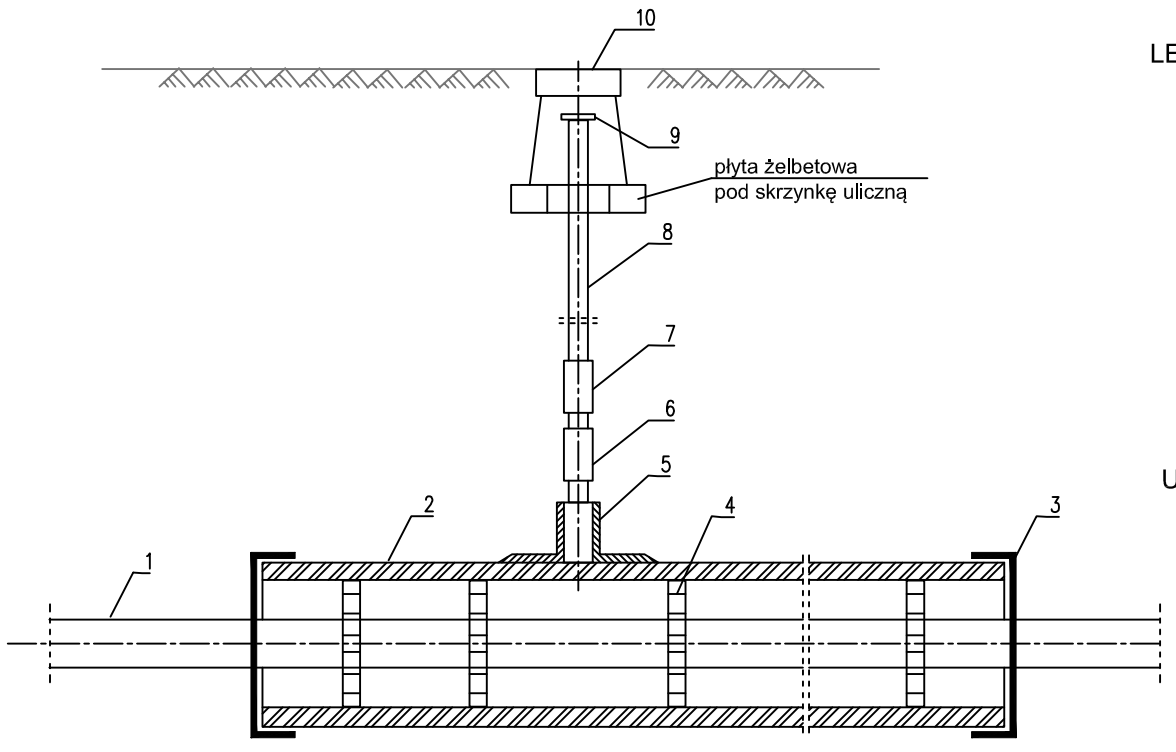

LEGENDA:

1. Rura przewodowa PE klasy 100 SDR11
2. Rura ochronna PE klasy 100 SDR11
3. Manszeta gumowa lub opaska termokurczliwa
4. Płoza dystansowa z PE
5. Siodło elektrooporowe PE
6. Mufa elektrooporowa PE
7. Kształtka przejściowa nierozłączna PE/stal
8. Rura stalowa izolowana
9. Korek gwintowany
10. Żeliwna skrzynka uliczna

UWAGA:

1. Rozpatrywać łącznie z planem sytuacyjnym i profilem podłużnym gazociągu
2. Rozstaw płóz zgodnie z zaleceniami producenta

ML DESIGN
BIURO INŻYNIERYJNE

ul. Jagiellońska 19
43-410 Kończyce Ma³e
tel./fax (32) 435-89-08
tel. kom. 663-38-19-70, 603-24-06-20
e-mail: biuro@ml-design.pl, www.ml-design.pl

	Imię i Nazwisko	Nr upr.	Podpis
Projektant	*mgr inż. Grzegorz Pilarski*	*SLK/1954/ POOS/07*	
Projektant	*mgr inż. Sylwia Rabsztyn-Pilarska*	*SLK/2875/ POOS/10*	
Nazwa opracowania	PRZEBUDOWA SIECI GAZOWEJ NA ULICY ŹRÓDLANEJ W USTRONIU		Data *08. 2016r.*
Inwestor	URZĄD MIASTA USTROŃ, RYNEK 1, 43-450 USTROŃ		Skala
Nazwa rysunku	RYSUNEK SZCZEGÓŁÓW		Nr rys. *3*