


ZABUDOWA RURY OSŁONOWEJ PEŁNEJ

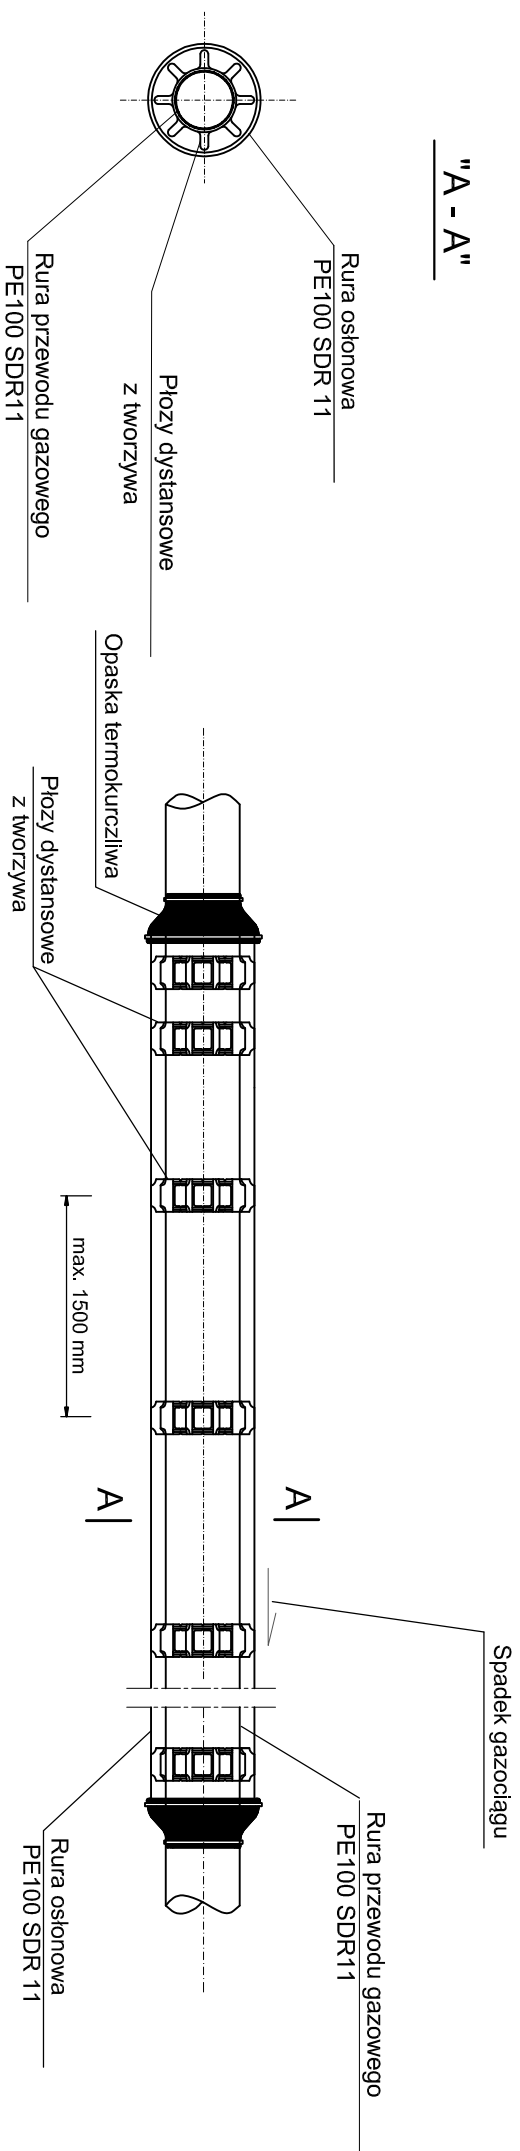

Rura przewodowa	Rura ochronna	Rura wdmuchowa	Płozy centrujące
DN50 PE100 SDR11	DN 110 PE100 SDR11	DN25	h=15mm

UWAGI

- w miejscach spodziewanych skrzyżowań dokonać ręcznie przekopów kontrolnych celem dokładnej lokalizacji sieci gazowej
- rozpatrywać łącznie z uzgodnieniami branżowymi!

Zabezpieczenie gazociągu wykonać zgodnie z PN-91/M-34501


Średnica rury wdmuchowej powinna wynosić:

- DN 25 dla rur ochronnych o średnicy do DN100;
- DN 40 dla rur ochronnych o średnicy powyżej DN100 do DN250;
- DN 80 dla rur ochronnych o średnicy powyżej DN250

Zakończenie rury wdmuchowej gazociągów umieścić w:

- dla gazociągów o ciśnieniu do 0,4MPa w skrzynce ulicznej;
- dla gazociągów o ciśnieniu powyżej 0,4MPa w kolumnie wdmuchowej;

SCHEMAT WENTYLACJI RURY OCHRONNEJ

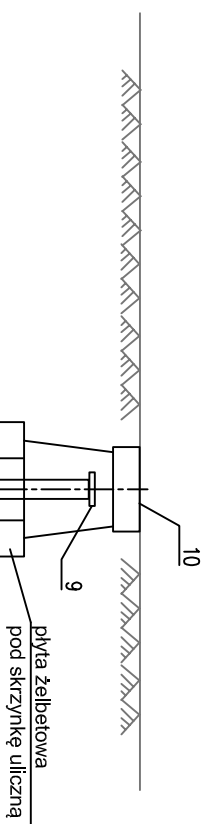

LEGENDA:

1. Rura przewodowa PE klasy 100 SDR11
2. Rura ochronna PE klasy 100 SDR11
3. Manszeta gumowa lub opaska termokurczliwa
4. Płoza dystansowa z PE
5. Siódło elektrooporowe PE
6. Muła elektrooporowa PE
7. Kształtka przejściowa nierozłączna PE/stal
8. Rura stalowa izolowana
9. Korek gwintowany
10. Żelwna skrzynka uliczna

UWAGA:

1. Rozpatrywać łącznie z planem sytuacyjnym i profilem podłużnym gazociągu
2. Rozstaw płoż zgodnie z zaleceniami producenta

		ul. Jagiellońska 19 43-410 Kończyce Małe tel/fax (32) 435-89-08 tel. kom. 663-38-19-70, 663-34-06-30 e-mail: biuro@ml-design.pl, www.ml-design.pl	
BIURO INŻYNIERYJNE		Inię i Nazwisko	
Projektant	mgr inż. Grzegorz Piliński	Nr upr.	SLK/1954/ POOS/07
Projektant	mgr inż. Sławia Raabczyk-Pińska	Nr upr.	SLK/2875/ POOS/10
Nazwa opracowania	PRZEBUDOWA SIECI GAZOWEJ NA ULICY ŹRÓDLANEJ W USTRONIU		
Investor	URZĄD MIASTA USTRON, RYNEK 1, 43-450 USTRON		
Nazwa rysunku	RYSUNEK SZCZEGÓŁÓW		
		Nr rys.	3

Projektant	mgr inż. Grzegorz Piliński	Nr upr.	SLK/1954/ POOS/07
Projektant	mgr inż. Sławia Raabczyk-Pińska	Nr upr.	SLK/2875/ POOS/10

Nazwa opracowania	PRZEBUDOWA SIECI GAZOWEJ NA ULICY ŹRÓDLANEJ W USTRONIU	Data	08.2016r.
Investor	URZĄD MIASTA USTRON, RYNEK 1, 43-450 USTRON	Skala	
Nazwa rysunku	RYSUNEK SZCZEGÓŁÓW	Nr rys.	3