


PRZEKRÓJ PRZEZ ZJAZD INDYWIDUALNY
skala 1:50

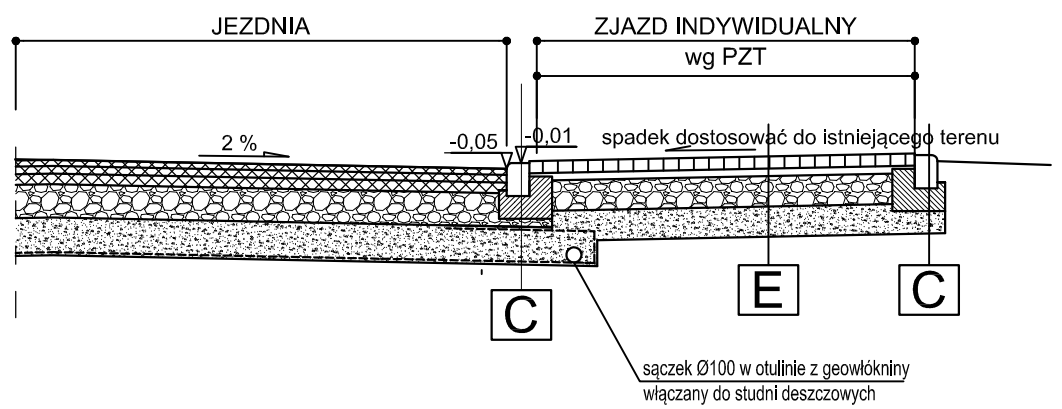


PRZEKRÓJ D-D

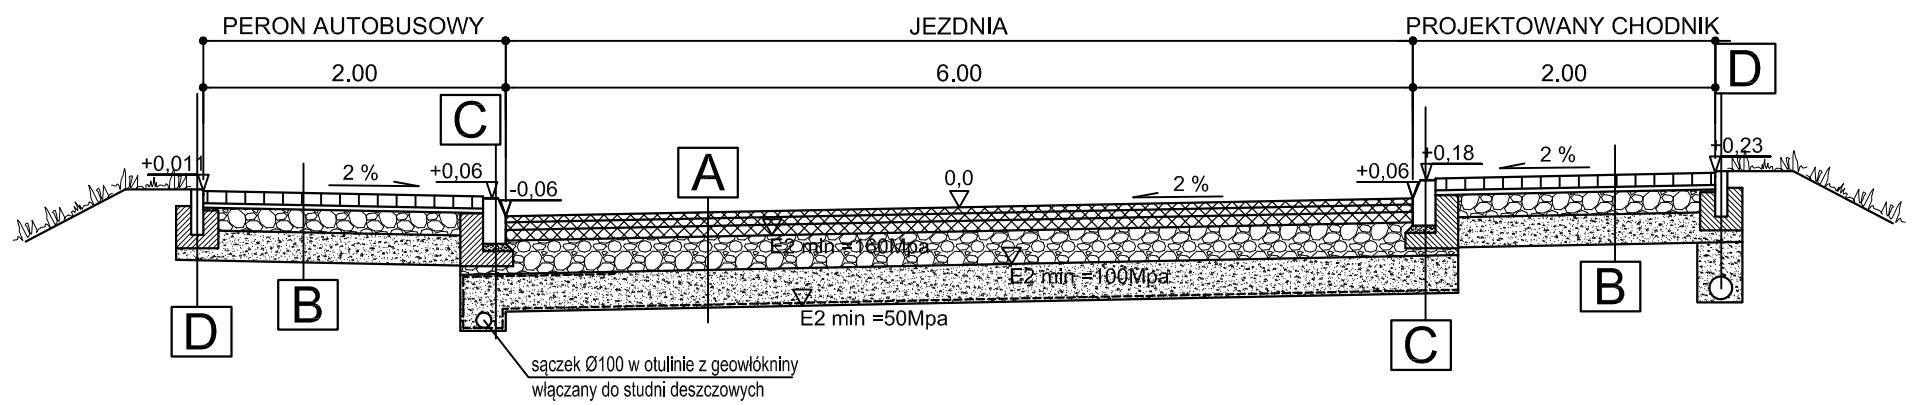


PRZEKRÓJ C-C

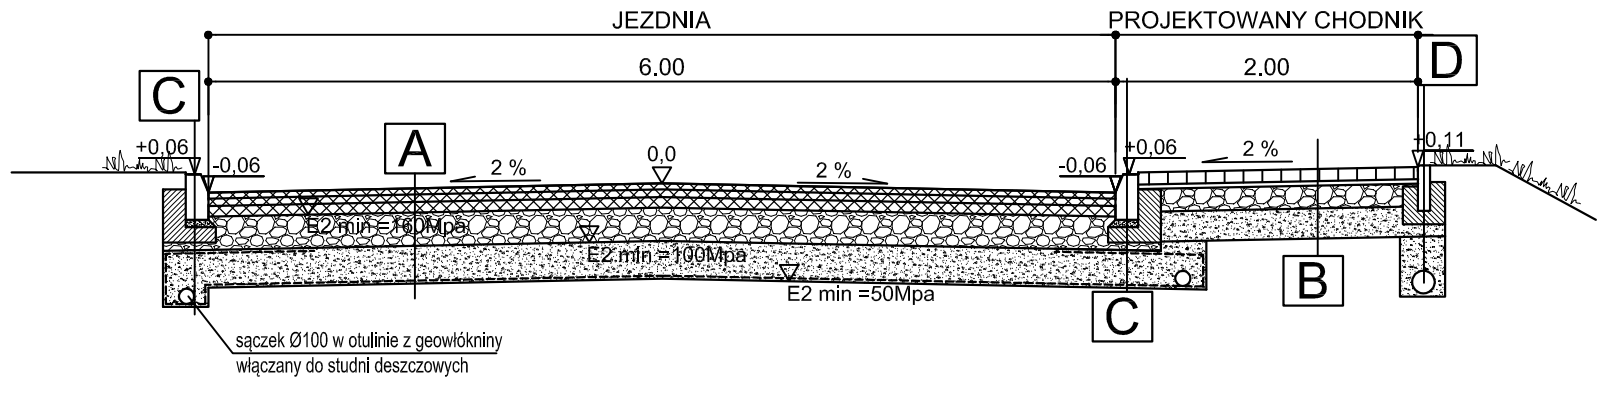


PRZEKRÓJ E-E

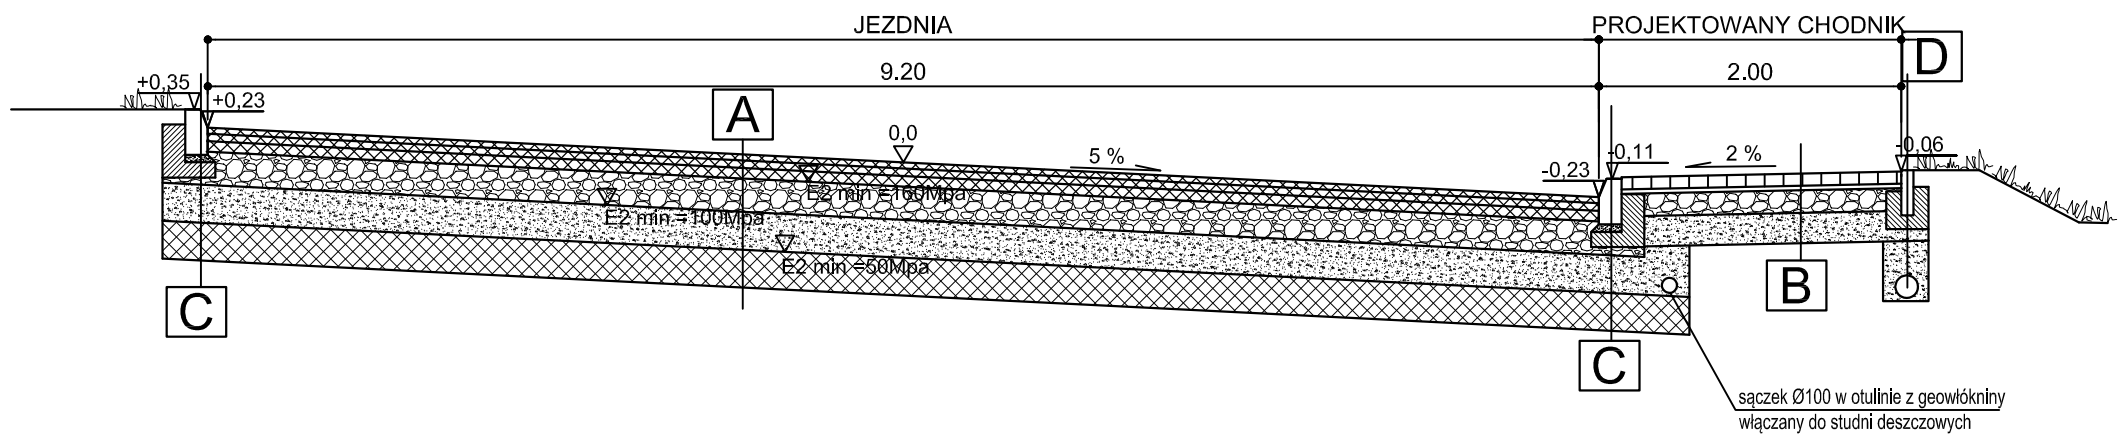


PRZEKRÓJ A-A

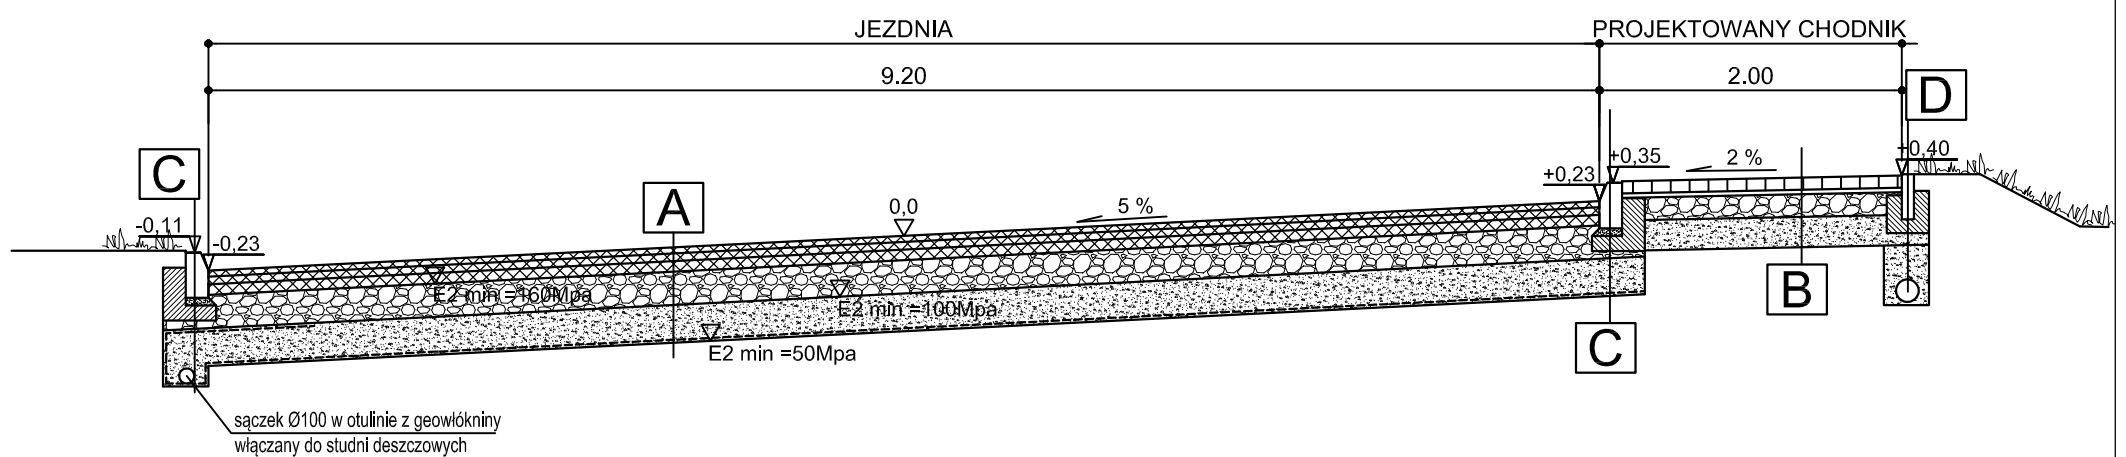

PRZEKRÓJ F-F

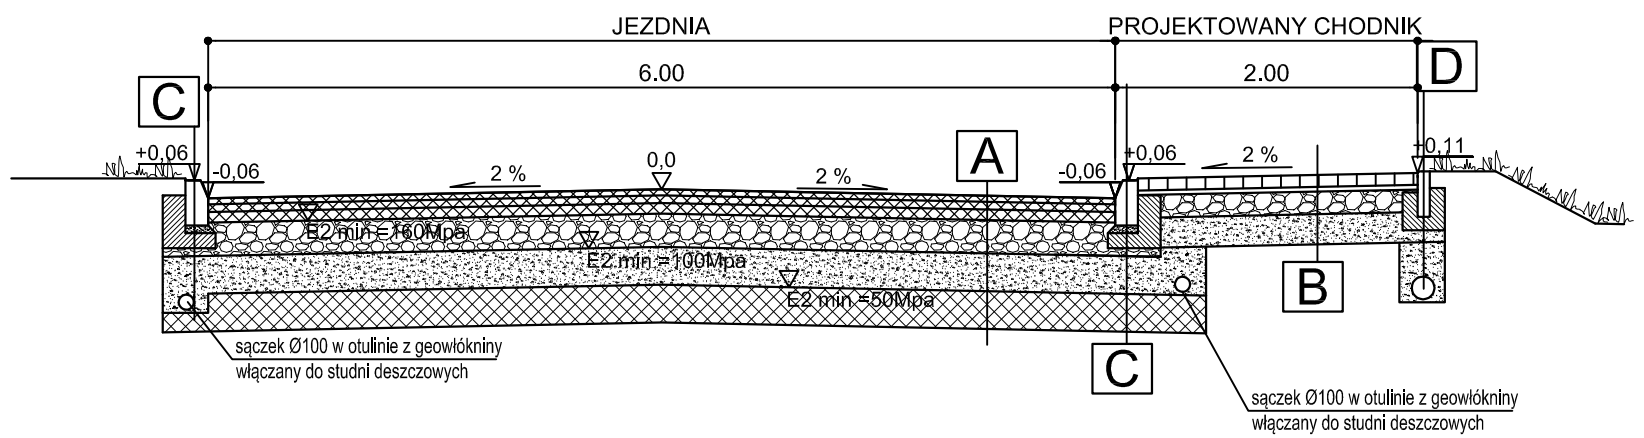

PRZEKRÓJ B-B

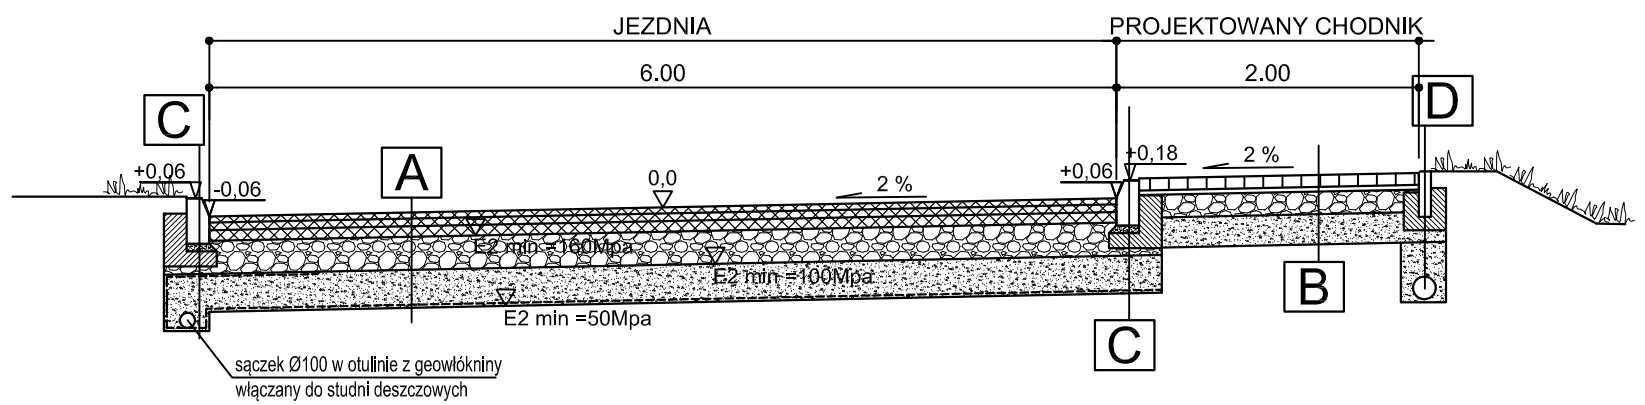

E	8cm	kostka betonowa typu BEHATON gr.8cm w kolorze czerwonym
	3cm	Podsypka cementowo - piaskowa 1:4
	20cm	Podbudowa z kruszywa łamanego stabilizowanego mechanicznie 0/31,5
	20cm	W-wa mrozoochronna - żwir, pospółka CBR >35%
	51cm	**RAZEM**

C	30cm	Krawężnik typu ulicznego 15x30cm
	3cm	Podsypka cementowo - piaskowa 1:4
	15cm	Ława betonowa z oporem 35x35x15 z betonu C12/15
D	30cm	Obrzeże betonowe 8x30cm
	10cm	Ława betonowa z obustronym oporem z betonu C12/15

B	8cm	kostka betonowa typu BEHATON gr. 8cm w kolorze szarym
	3cm	Podsypka cementowo - piaskowa 1:4
	15cm	Podbudowa z kruszywa łamanego stabilizowanego mechanicznie 0/31,5
	20cm	W-wa mrozoochronna - pospółka CBR >35%
	46cm	**RAZEM**

A	4cm	W-wa ścieralna z betonu asfaltowego AC11S
	5cm	W-wa wiążąca z betonu asfaltowego AC 16W
	7cm	Podbudowa zasadnicza z betonu asfaltowego AC22P
	22 cm	Podbudowa z kruszywa łamanegostabilizowanego mechanicznie 0/31,5 (mieszanka niewiązana z kruszywem C50/30)
	25 cm	W-wa mrozoochronna - pospółka CBR >35%
	— cm	Geowłóknina separująca np. Polyfelt TS 40
	63 cm	**RAZEM**

ML DESIGN
BIURO INŻYNIERYJNE
ul. Jagiellońska 19
43-410 Kończyce Małe
tel./fax (32) 435-89-08
tel. kom. 663-38-19-70, 603-24-06-20
e-mail: biuro@ml-design.pl, www.ml-design.pl

Nazwa opracowania	Projekt stałej organizacji ruchu dla zadania: "Rozbudowa ulicy Źródlanej w Ustroniu"	Data 10.2016
Inwestor	Miasto Ustroń Rynek 1, 43-450 Ustroń	Skala 1:50
Nazwa rysunku	Projektowane przekroje	Nr rys. 3
Opracował	mgr inż. Remigiusz Machej	