



POCZĄTEK OPRACOWANIA

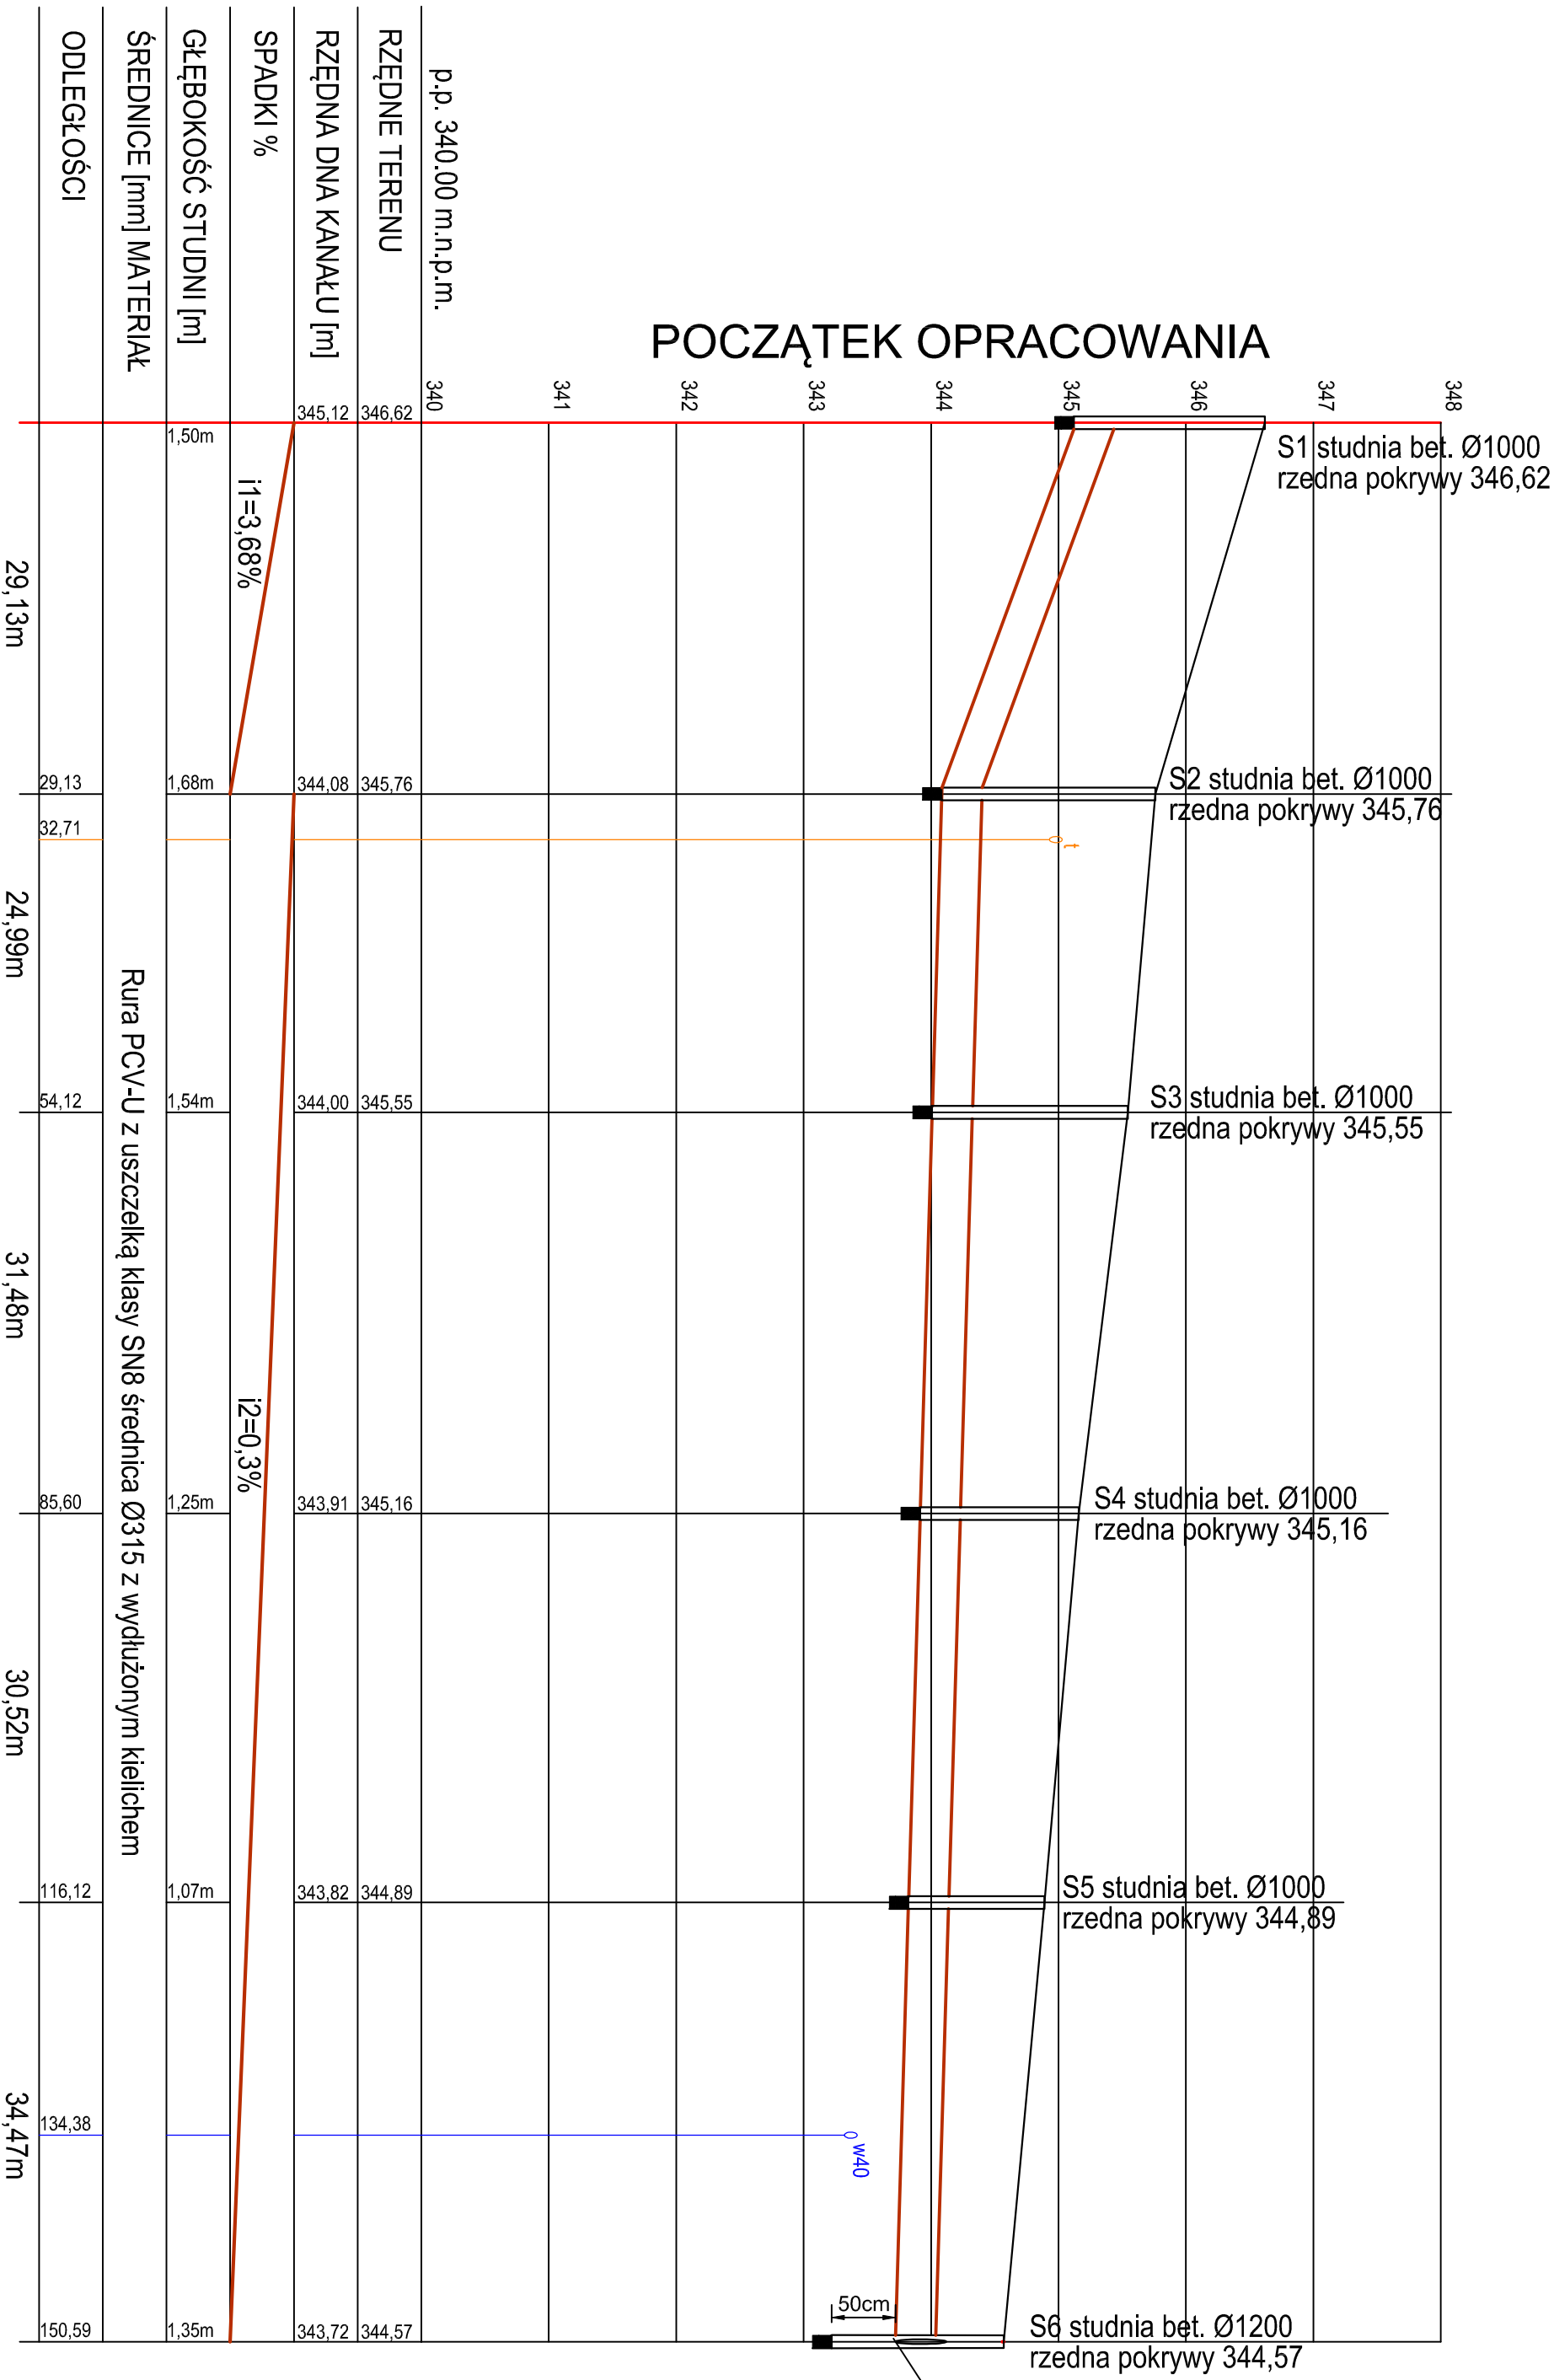

Włączenie kanalizacji do
do przepustu Ø 400

		ul. Jagiellońska 19 43-410 Kończęc Małe tel./fax (32) 43-99-98 tel. kom. 603-38-19-70, 603-24-06-20 e-mail: biuro@ml-design.pl, www.ml-design.pl	
Projektant	Imię i Nazwisko	Nr upr.	Podpis
Opracował	inż. Piotr Jakuszczyński	602/01	
Nazwa opracowania	ROZBUDOWA ULICY ŹRÓDLANEJ W USTRONIU		
Investor	MIASTO USTRONŃ UL. RYNEK 1, 43-450 USTRONŃ		
Nazwa rysunku	PROFIL KANALIZACJI DESZCZOWEJ OD S18 DO WYLOTU DO RZEKI WISŁY		
			Data 09.2016 r.
			Skala 1:50/1:500
			Nr rys. 4