



POCZĄTEK OPRACOWANIA

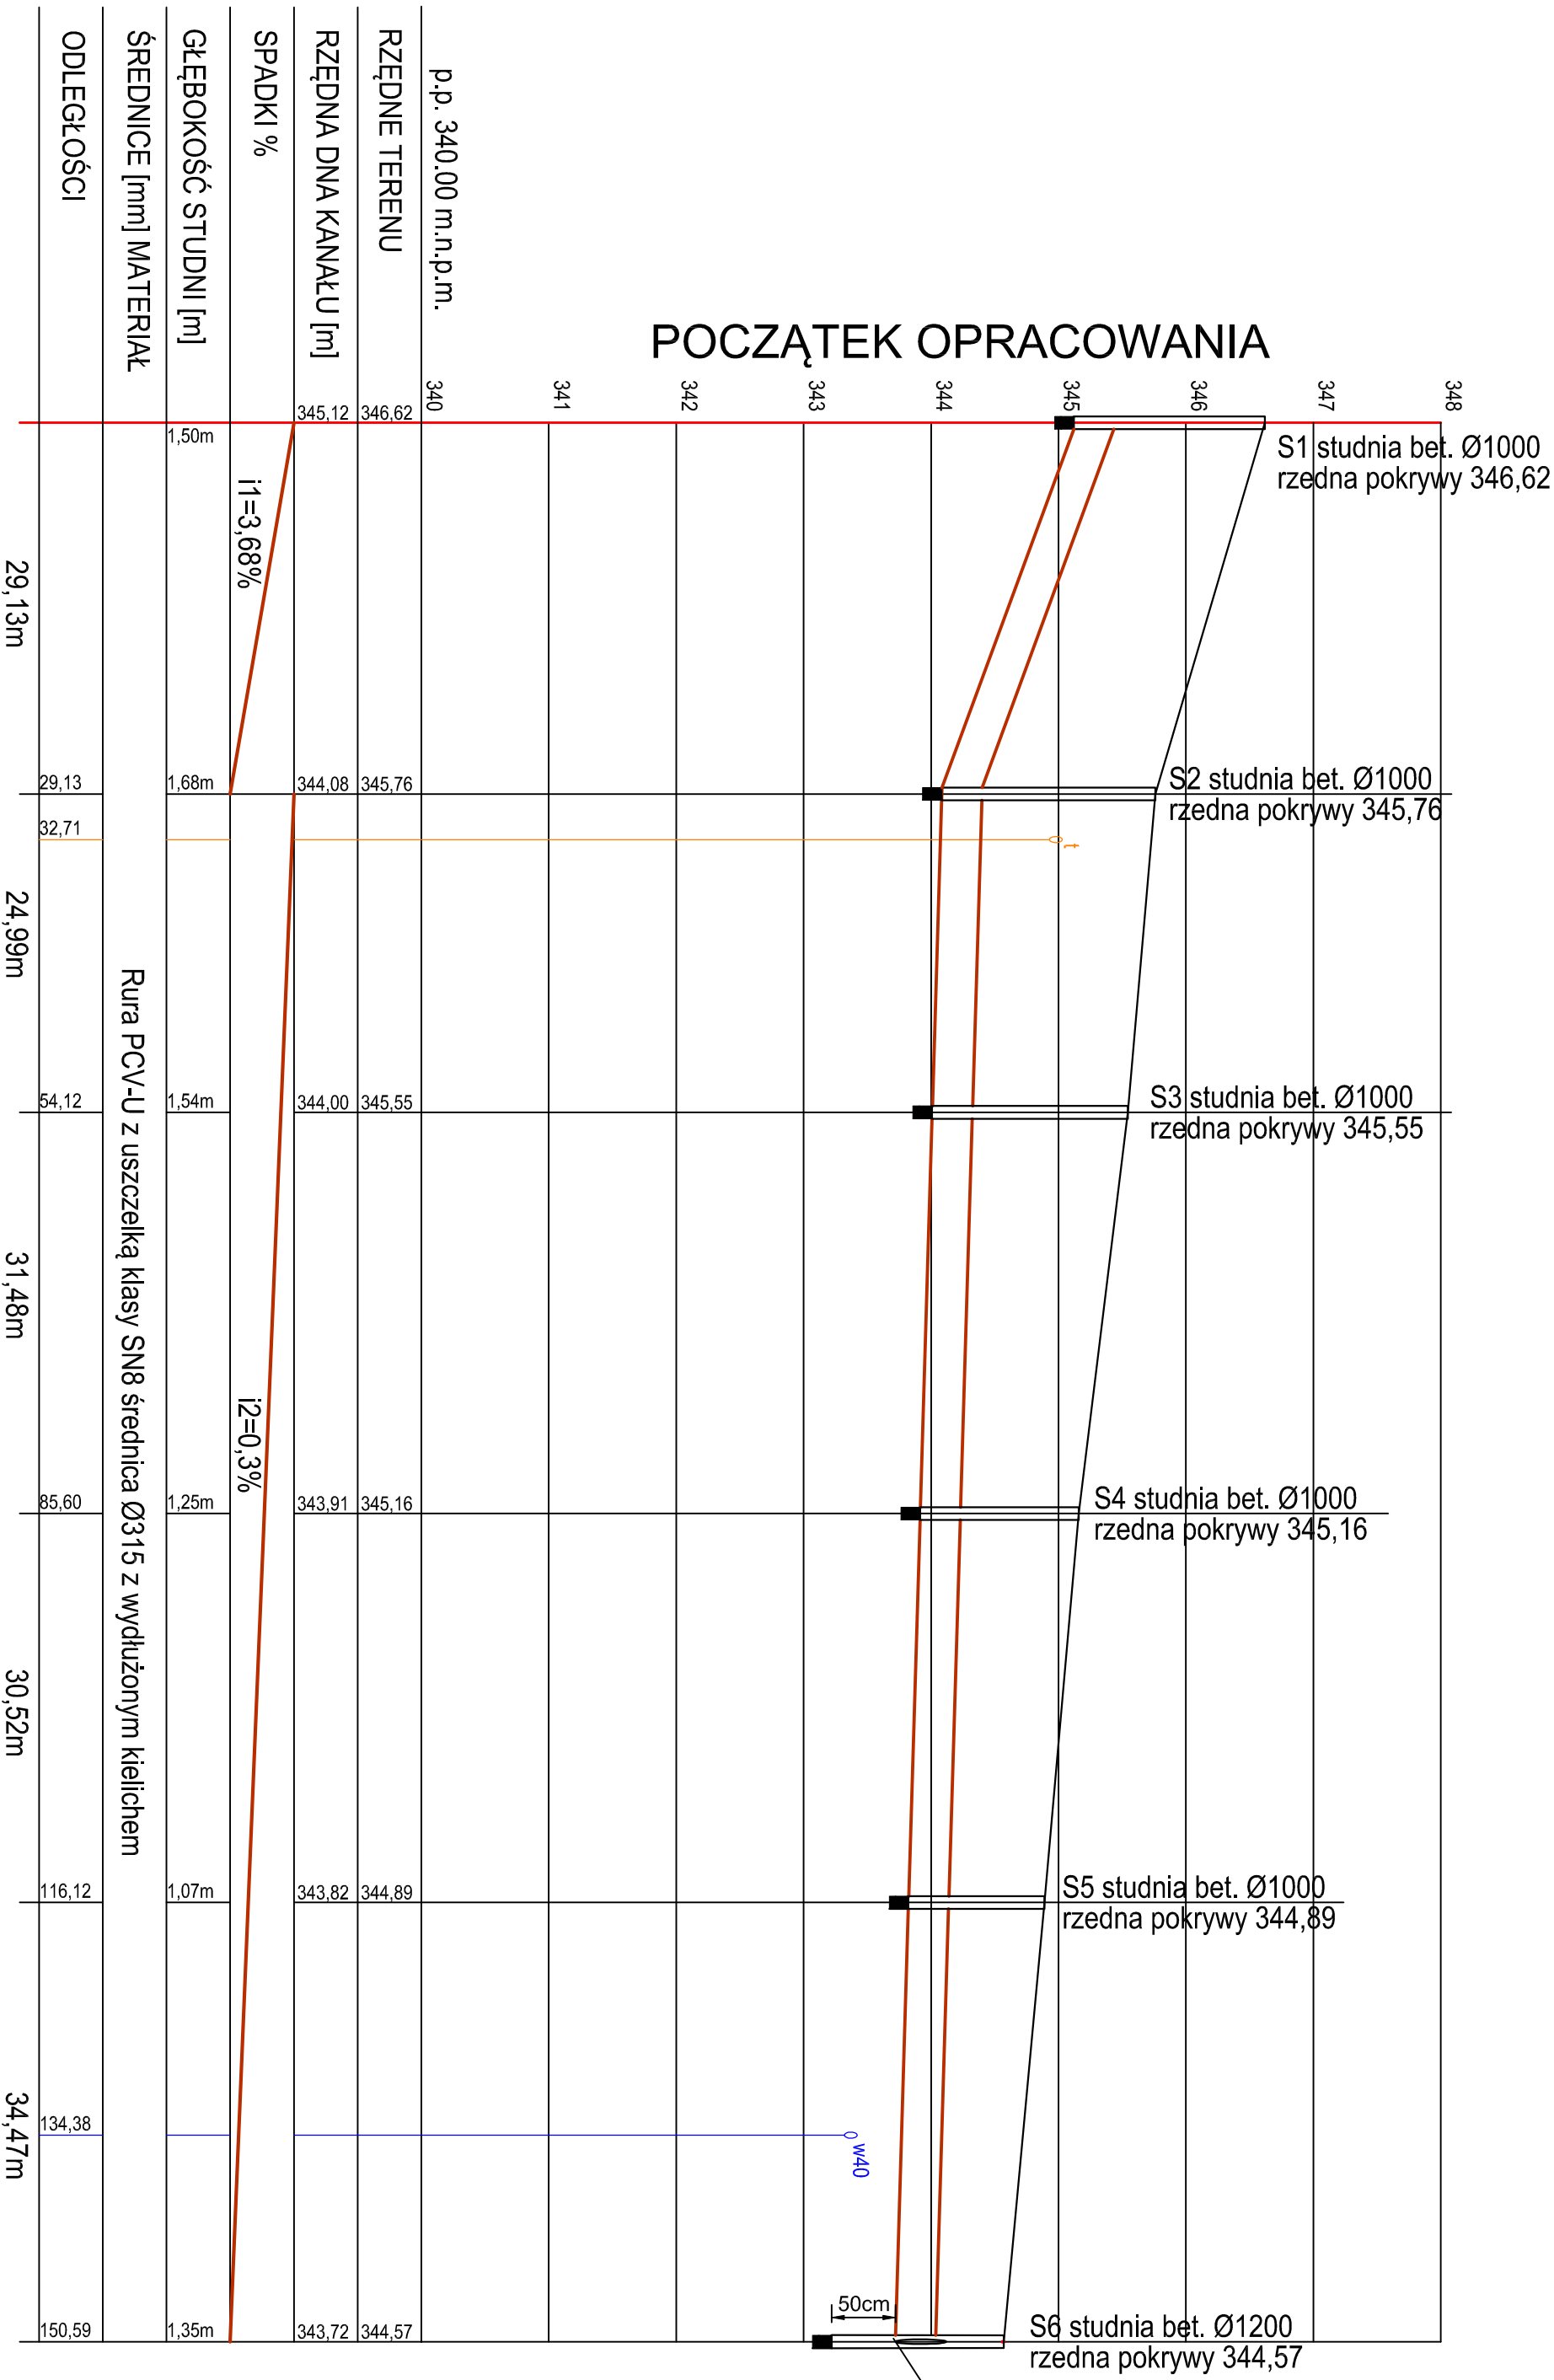

			ul. Jagiellońska 19 43-410 Kończęc Małe tel./fax (32) 43-99-98 tel. kom. 603-38-19-70, 603-24-06-20 e-mail: biuro@ml-design.pl, www.ml-design.pl		
BIURO INŻYNIERYJNE					
Projektant	Imię i Nazwisko	Nr upr.	Podpis		
Opracował	inż. Piotr Jakuszczyński	602/01			
Nazwa opracowania	ROZBUDOWA ULICY ŹRÓDLANEJ W USTRONIU				
Investor	MIASTO USTRONIE UL. RYNEK 1, 43-450 USTRONIE				
Nazwa rysunku	PROFIL KANALIZACJI DESZCZOWEJ OD S18 DO WYLOTU DO RZEKI WISŁY				
				Skala	Data
				1:50/1:500	09.2016 r.
				Nr rys.	4