


# POCZĄTEK OPRACOWANIA

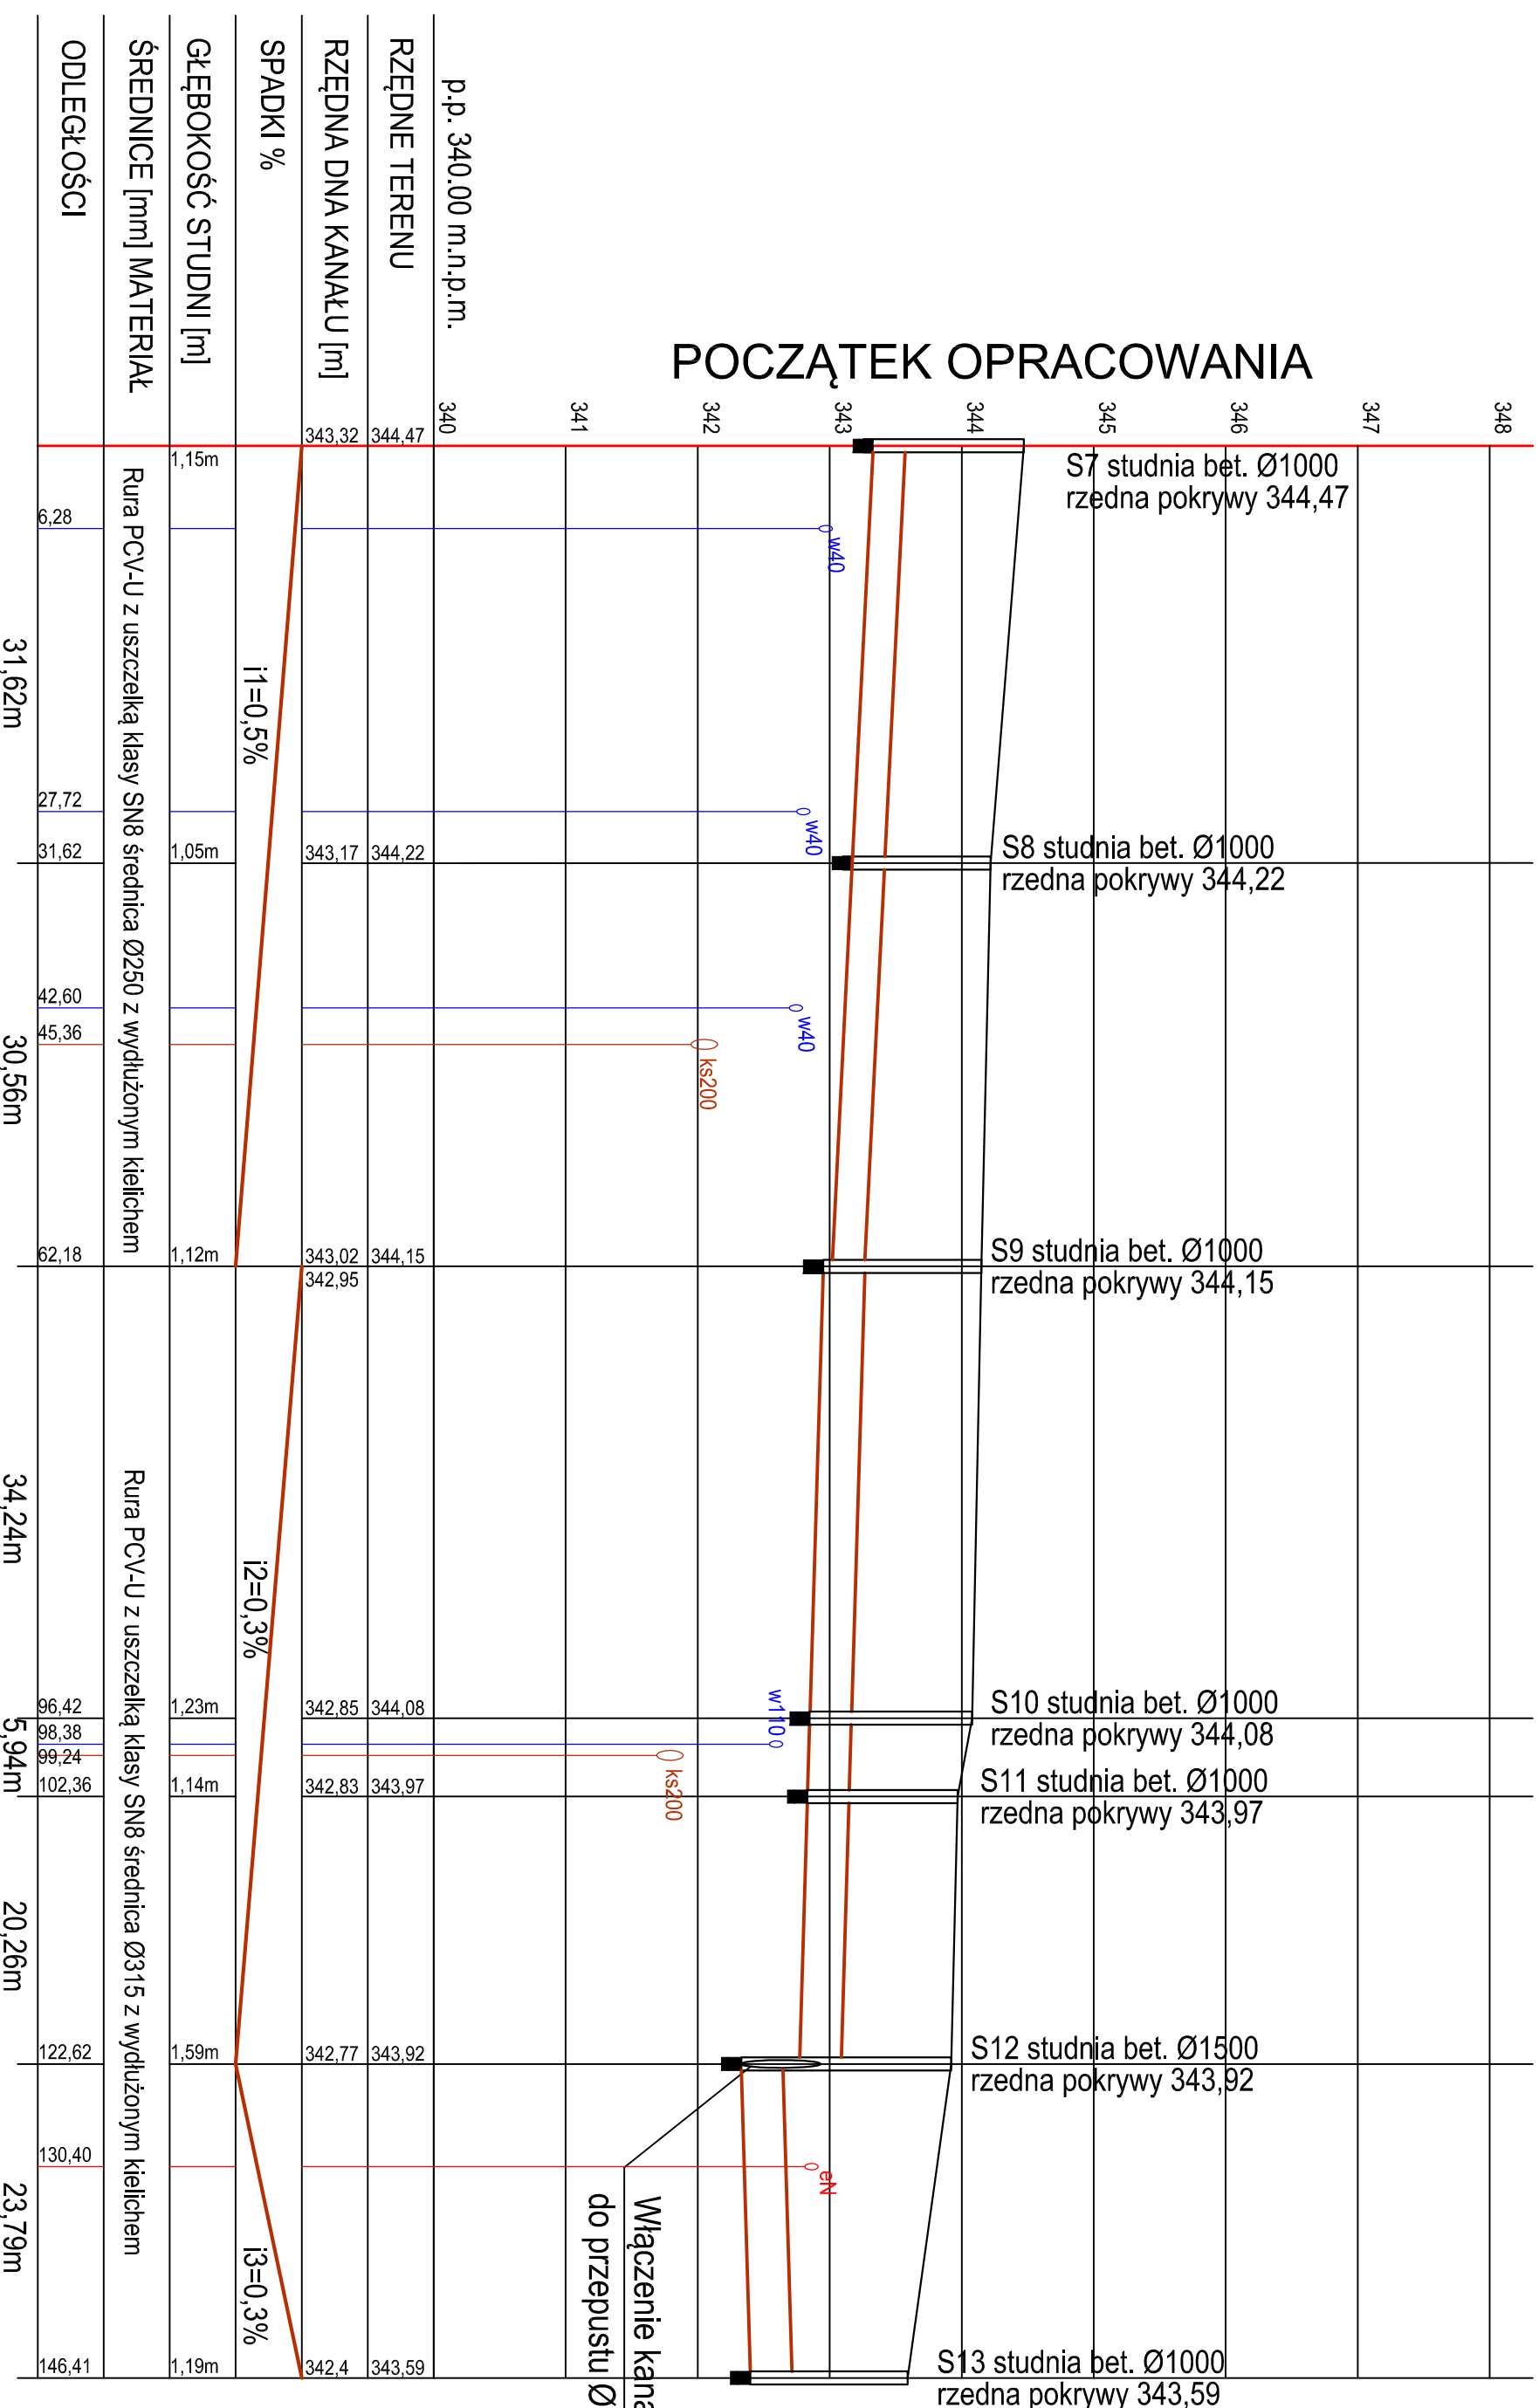

Włączenie kanalizacji do  
do przepustu Ø 600



B I U R O   I N Ż Y N I E R Y J N E		
ul. Jagiellońska 19 43-410 Końce Macieja		
tel./fax (32) 433-99-98 tel. kom. 603-38-19-70, 603-24-06-20 e-mail: biuro@ml-design.pl, www.ml-design.pl		
Projektant	Imię i Nazwisko	Nr. upr.
	inż. Piotr Jakuszewski	602/01
Opracował	mgr inż. Maciej Remigiusz	
Nazwa opracowania	ROZBUDOWA ULICY ŹRÓDLANEJ W USTRONIU	
Investor	MIASTO USTRON' UL. RYNEK1, 43-450 USTRON'	
Nazwa rysunku	PROFIL KANALIZACJI DESZCZOWEJ OD S18 DO WYLOTU DO RZEKI WISŁY	
	Skala	Data
	1:50/1:500	09.2016 r.
	Nr rys.	
	5	