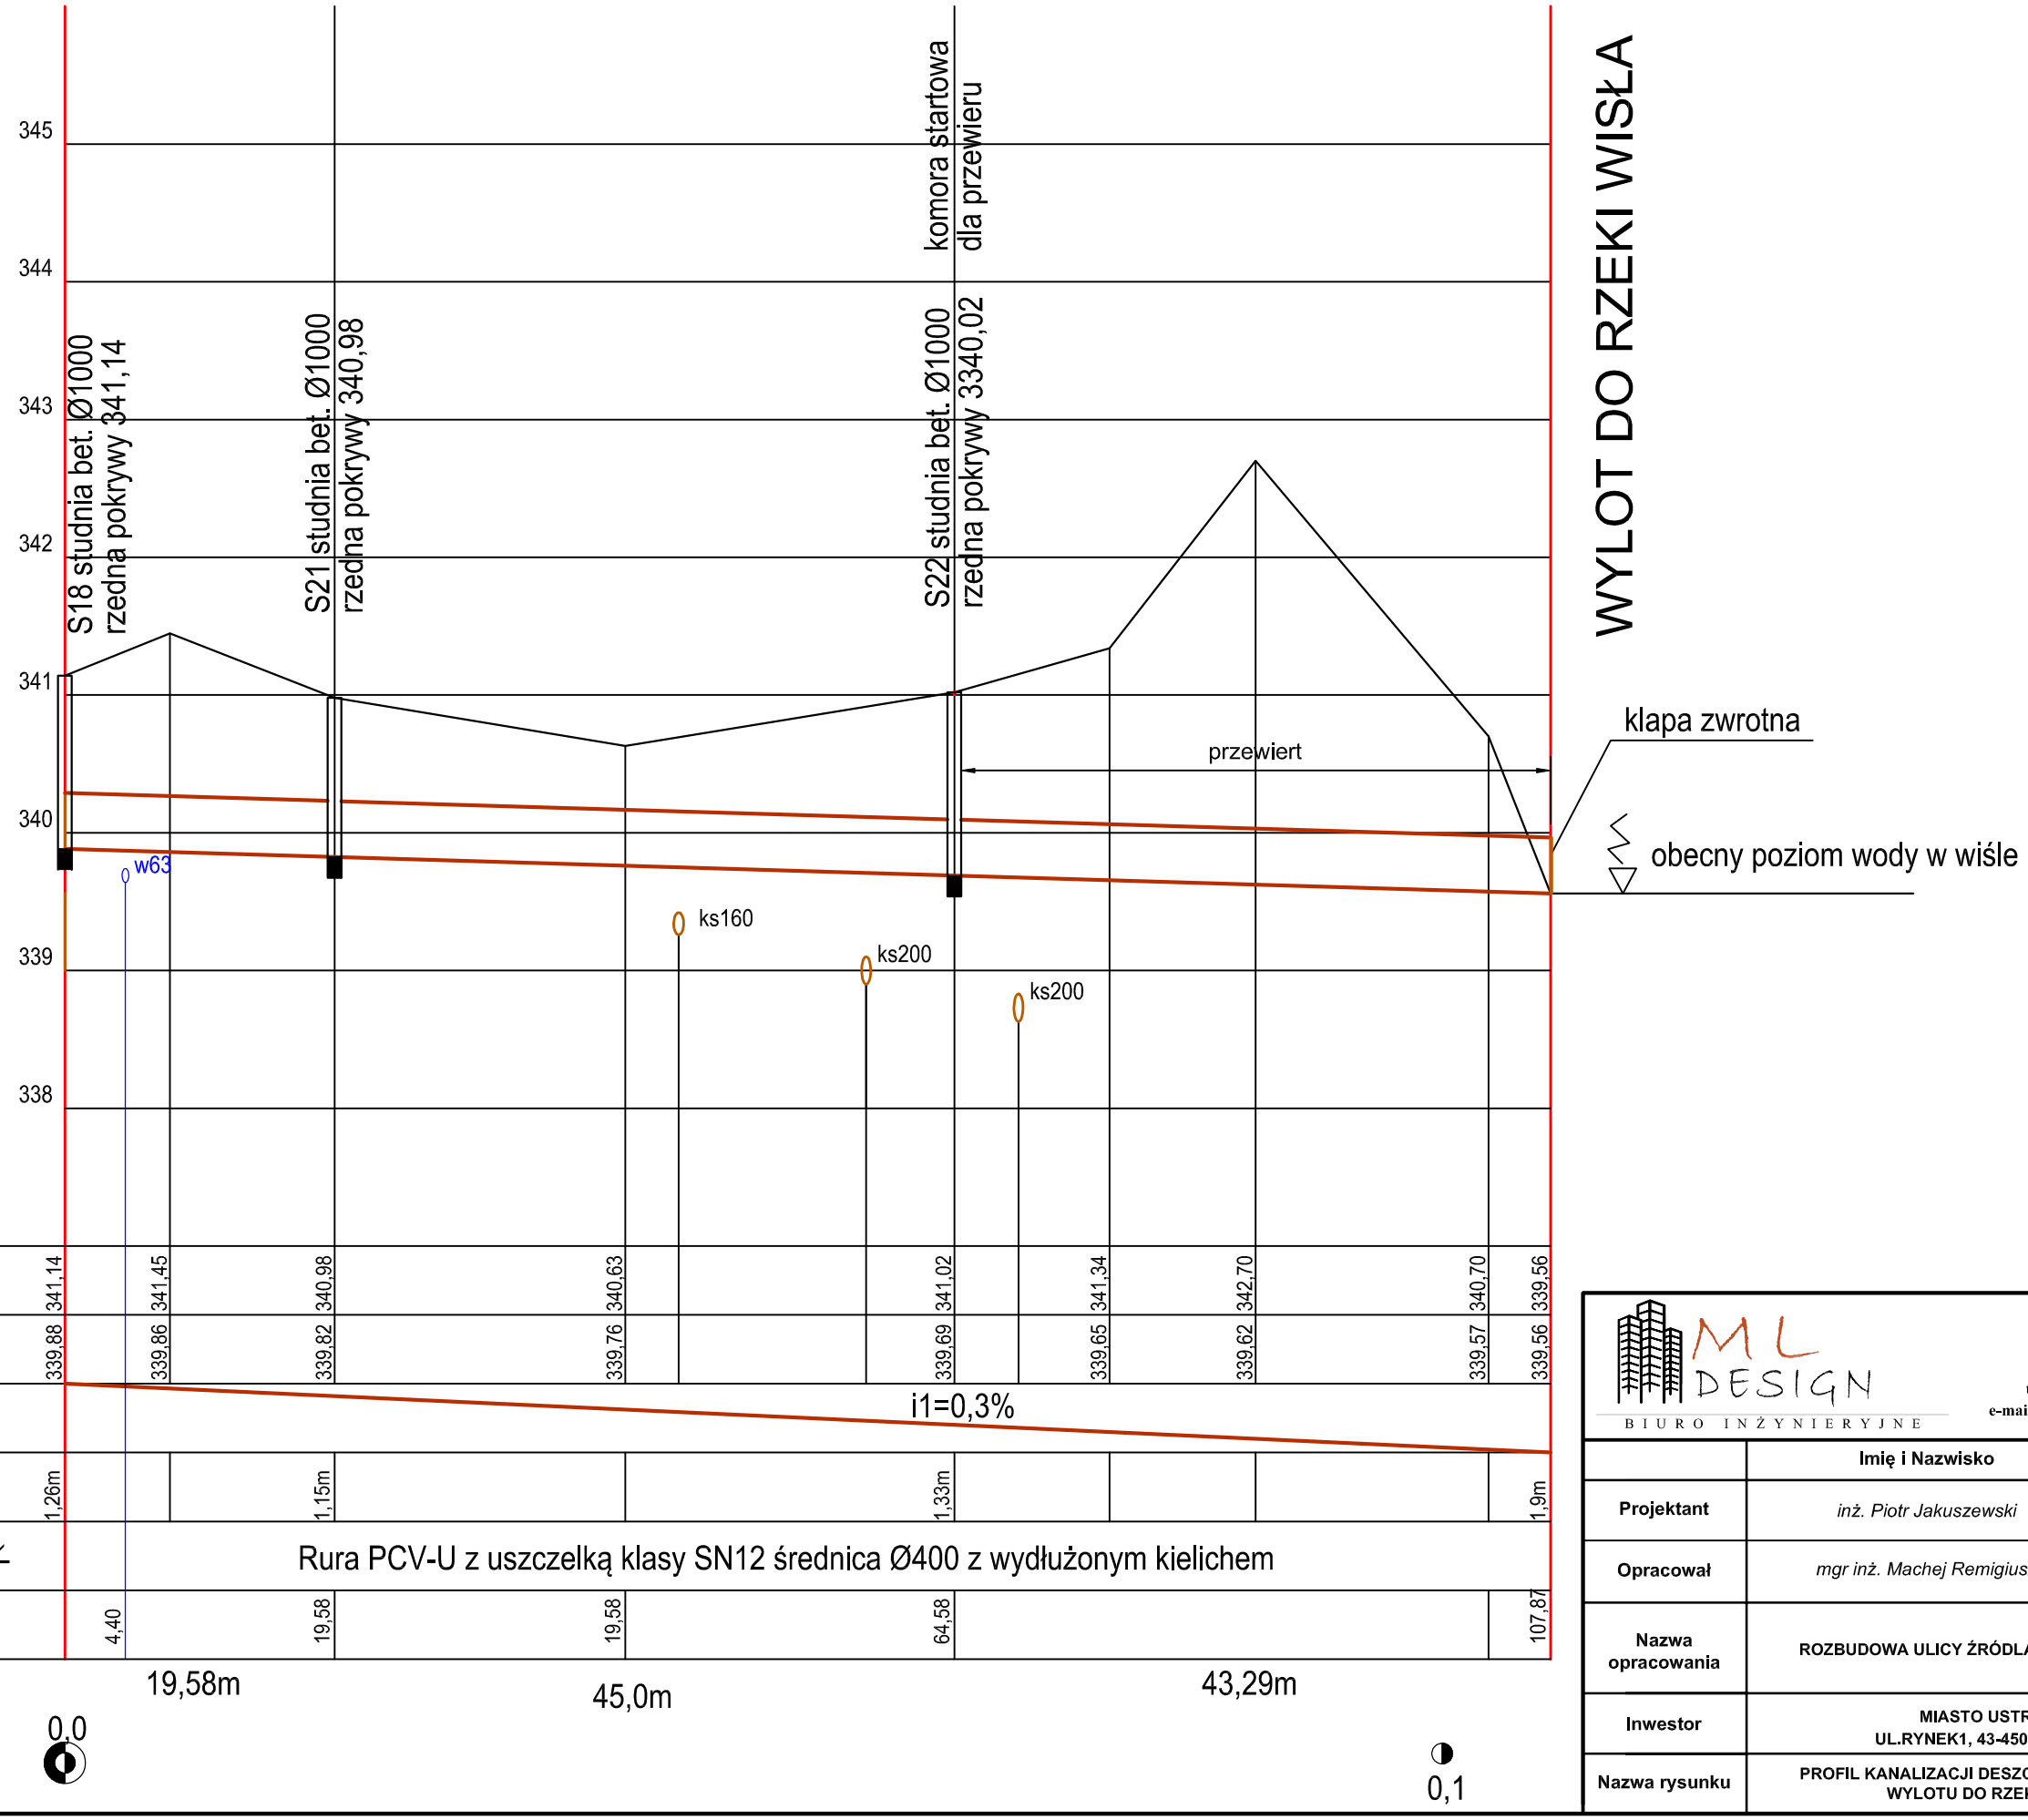

ML DESIGN
BIURO INŻYNIERYJNE

ul. Jagiellońska 19
43-410 Kończyce Małe
tel./fax (32) 435-89-08
tel. kom. 663-38-19-70, 603-24-06-20
e-mail: biuro@ml-design.pl, www.ml-design.pl

	Imię i Nazwisko	Nr upr.	Podpis
Projektant	*inż. Piotr Jakuszewski*	*602/01*	
Opracował	*mgr inż. Machej Remigiusz*		
Nazwa opracowania	ROZBUDOWA ULICY ŹRÓDLANEJ W USTRONIU		Data *09. 2016 r.*
Inwestor	MIASTO USTROŃ UL.RYNEK1, 43-450 USTROŃ		Skala *1:50/1:500*
Nazwa rysunku	PROFIL KANALIZACJI DESZCZOWEJ OD S18 DO WYLOTU DO RZEKI WISŁY		Nr rys. *7*