




PROJEKTOWANY PRZEPUST PRZY WŁĄCZENIU KANALIZACJI DO STUDNI S12

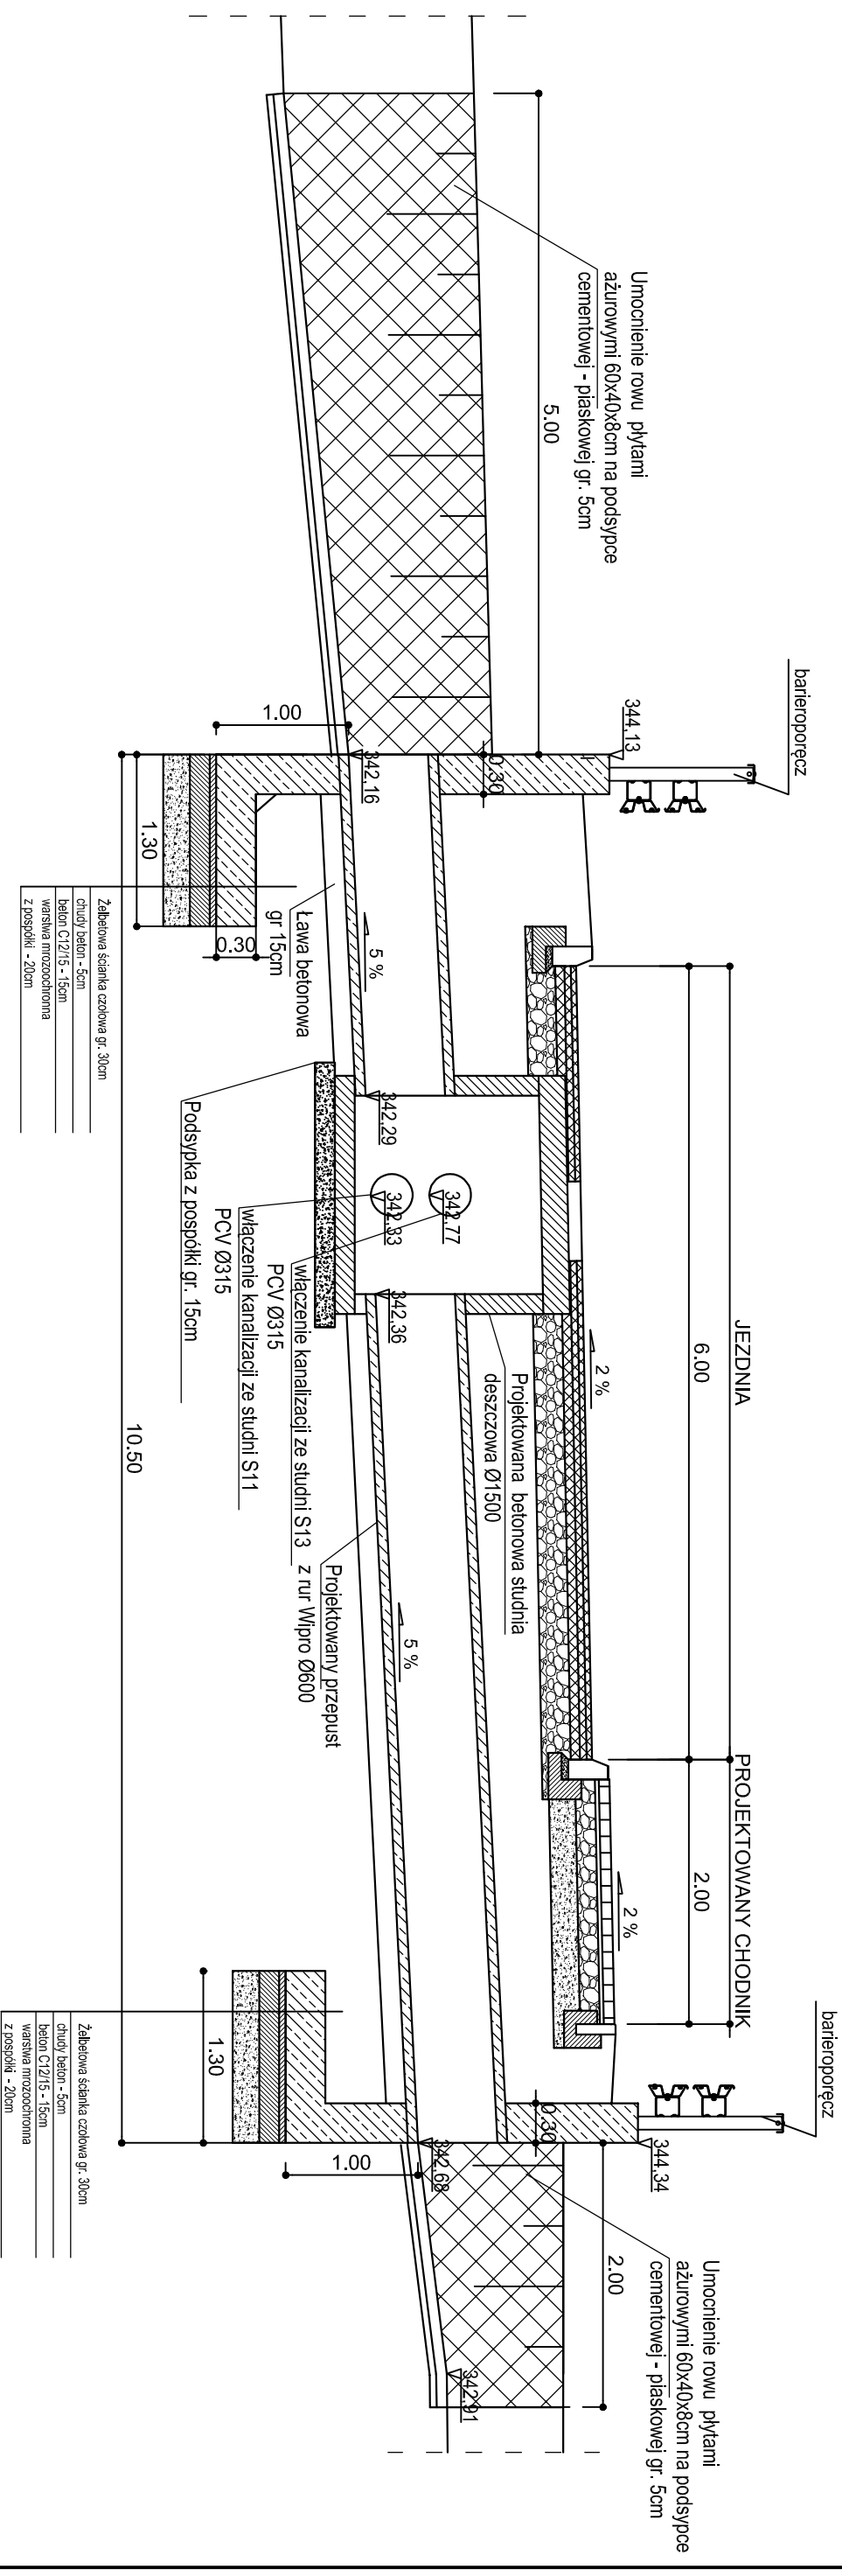


**PRZEKRÓJ POPRZECZNY
PRZEZ UMCIONIONY RÓW**

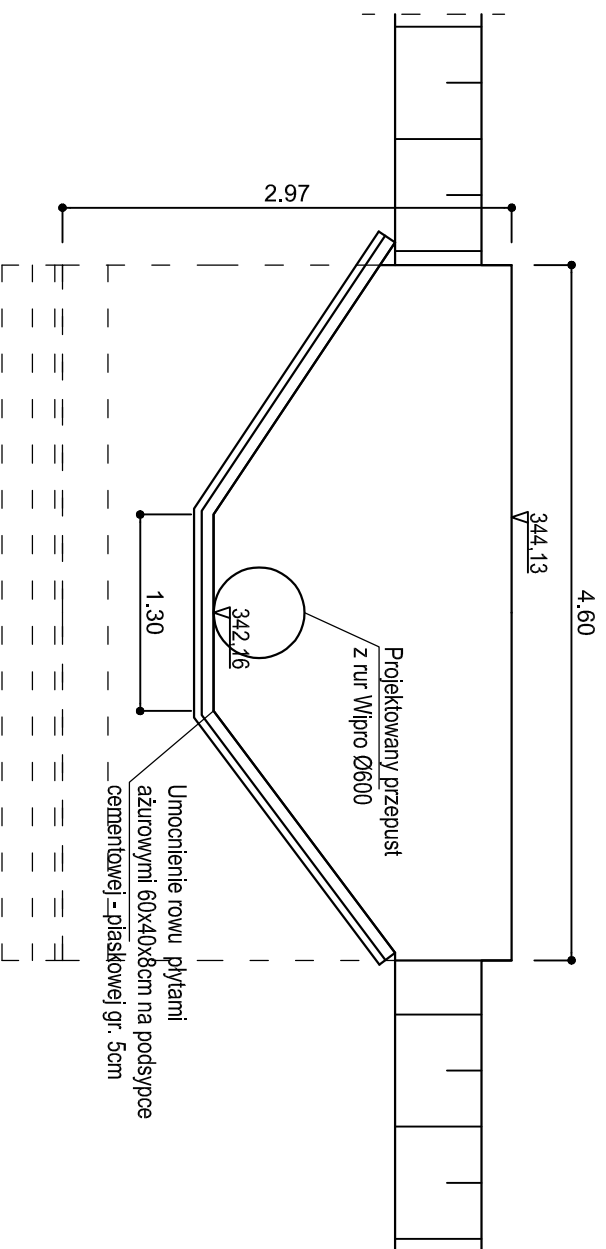

**PRZEKRÓJ POPRZECZNY
PRZEZ PRZEPUST**

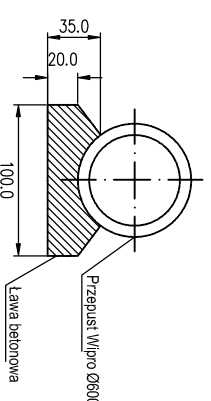

| | | | |
|---|---|--|-------------|
|  | | ul. Jagiellońska 19 43-410 Kończyce Małe tel./fax (32) 435-89-08 tel. kom. 663-38-19-70, 603-24-06-20 e-mail: biuro@ml-design.pl, www.ml-design.pl | |
| B I U R O I N Ż Y N I E R Y J N E | | | |
| Projektant | inż. Piotr Jakuszczyński | Nr upr. | 602/01 |
| Opracował | mgr inż. Maciej Remigiusz | | |
| Nazwa opracowania | ROZBUDOWA ULICY ŹRÓDLANEJ W USTRONIU | | |
| Investor | MIASTO USTRONŃ UL. RYNEK 1, 43-450 USTRONŃ | Skala | 1:50 |
| Nazwa rysunku | PROJEKTOWANY PRZEPUST PRZY WŁĄCZENIU KANALIZACJI DO STUDNI S12 | Nr rys. | 12 |
| | | Data | 09. 2016 r. |
| | | Podpis | |