


PRZEKRÓJ POPRZECZNY PRZEZ ZJAZD INDYWIDUALNY

skala 1:50

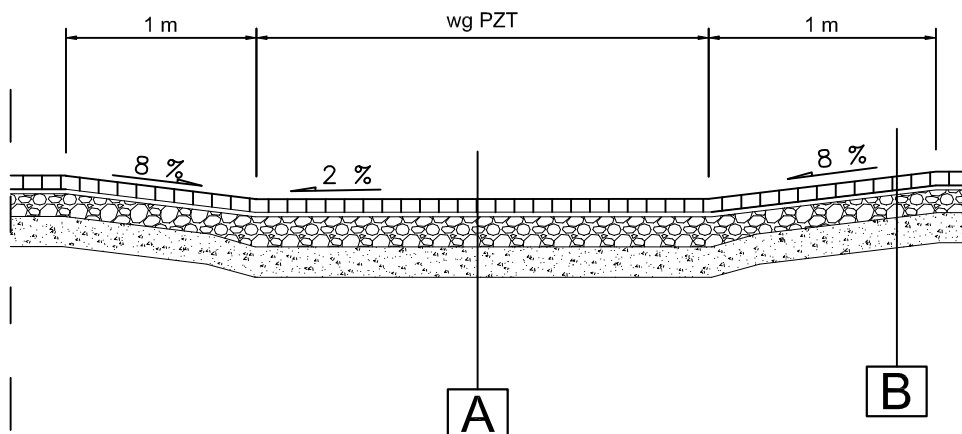

A	8cm	kostka betonowa typu BEHATON gr.8cm w kolorze czerwonym
	3cm	Podsyпка cementowo - piaskowa 1:4
	20cm	Podbudowa z kruszywa łamanego stabilizowanego mechanicznie 0/31,5
	20cm	W-wa mrozoochronna - żwir, pospółka CBR >35%
	51cm	RAZEM

B	8cm	kostka betonowa typu BEHATON gr.8cm w kolorze szarym
	3cm	Podsyпка cementowo - piaskowa 1:4
	15cm	Podbudowa z kruszywa łamanego stabilizowanego mechanicznie 0/31,5
	20cm	W-wa mrozoochronna - żwir, pospółka CBR =25%
	46cm	RAZEM

		ul. Jagiellońska 19 43-410 Kończyce Małe tel./fax (32) 435-89-08 tel. kom. 663-38-19-70, 603-24-06-20 e-mail: biuro@ml-design.pl, www.ml-design.pl	
BIURO INŻYNIERYJNE			
	Imię i Nazwisko	Nr upr.	Podpis
Projektant	<i>inż. Piotr Jakuszewski</i>	602/01	
Opracował	<i>mgr inż. Machej Remigiusz</i>		
Nazwa opracowania	ROZBUDOWA ULICY ŹRÓDLANEJ W USTRONIU		Data 09. 2016 r.
Inwestor	MIASTO USTRÓŃ UL.RYNEK1, 43-450 USTRÓŃ		Skala 1:50/1:10
Nazwa rysunku	PRZEKRÓJ POPRZECZNY PRZEZ ZJAZD INDYWIDUALNY		Nr rys. 18