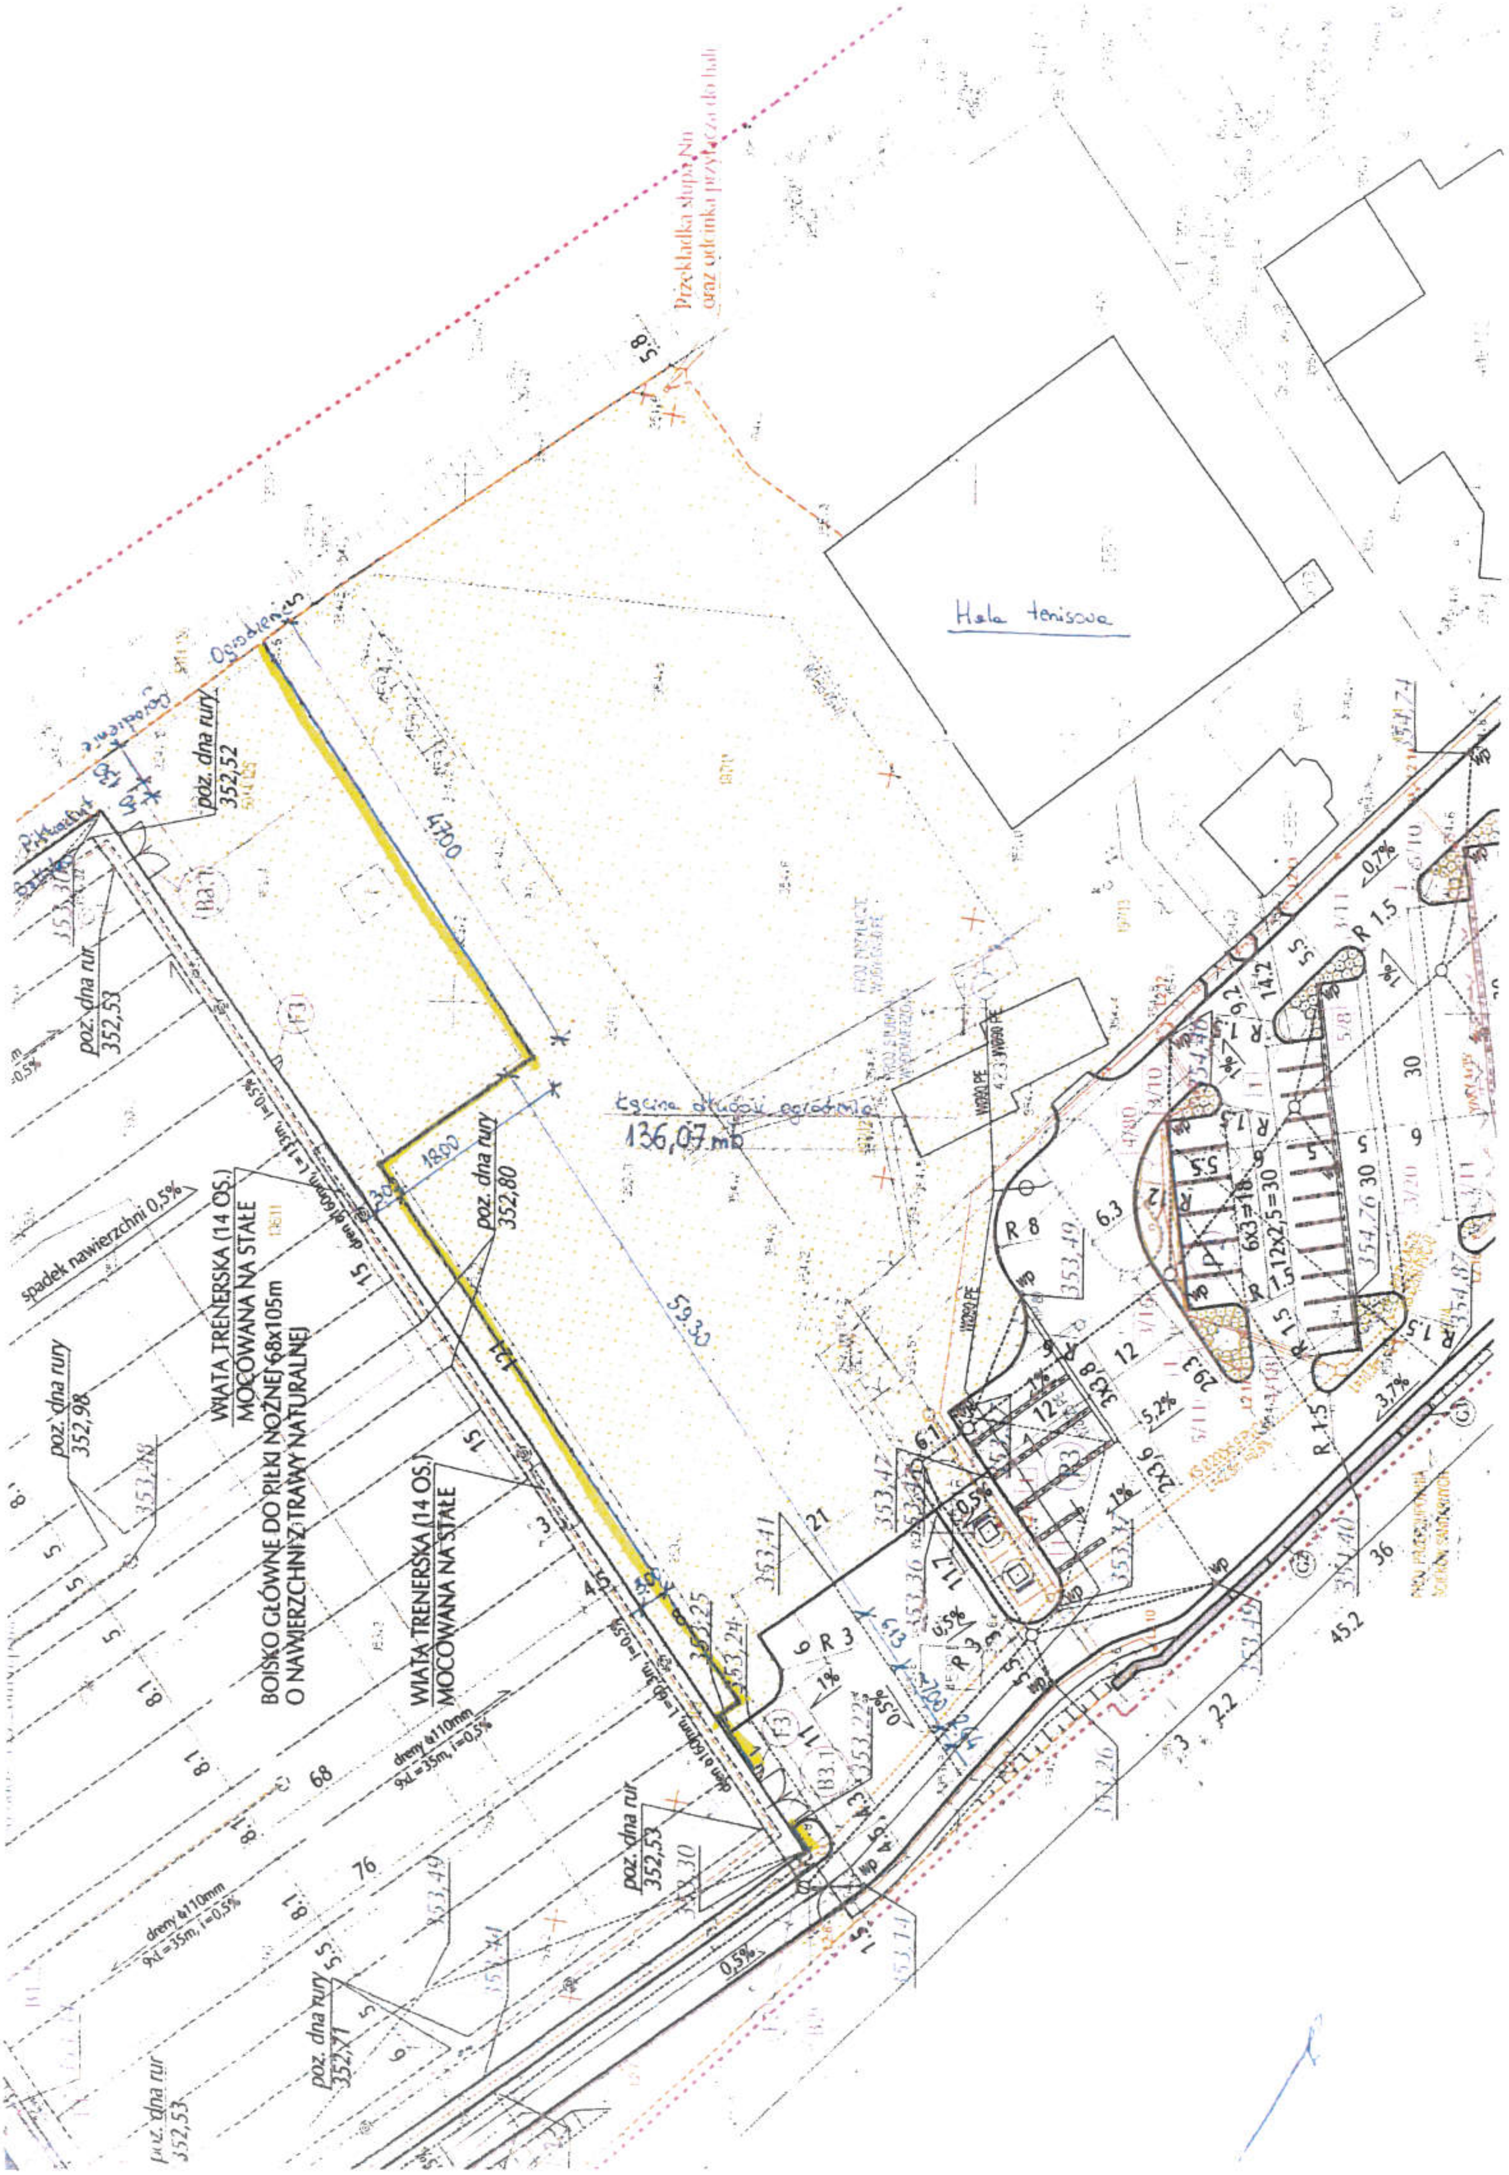
Hala tenisowa
Łączna długość ogrodzenia 136,07 mb
Ogrodzenie
Ogrodzenie
Piłkochwyt
Przekładka słupa Nn oraz odcinka przyłącza do hali
BOISKO GŁÓWNE DO PIŁKI NOŻNEJ 68x105m O NAWIERZCHNI Z TRAWY NATURALNEJ
WIATA TRENERSKA (14 OS.) MOCOWANA NA STAŁE
WIATA TRENERSKA (14 OS.) MOCOWANA NA STAŁE
spadek nawierzchni 0,5%
poz. dna rury 352,52
poz. dna rur 352,53
poz. dna rury 352,80
poz. dna rury 352,98
poz. dna rur 352,53
poz. dna rury 352,71
poz. dna rur 352,53
dreny ø110mm 9xL=35m, i=0,5%
dreny ø110mm 9xL=35m, i=0,5%
4700
1800
59,30
58
68
76
136,07 mb
6x3=18
12x2,5=30
R 8
R 3
R 1,5
0,7%
5,2%
3,7%
45.2
36