


41.413.131 41.413.132

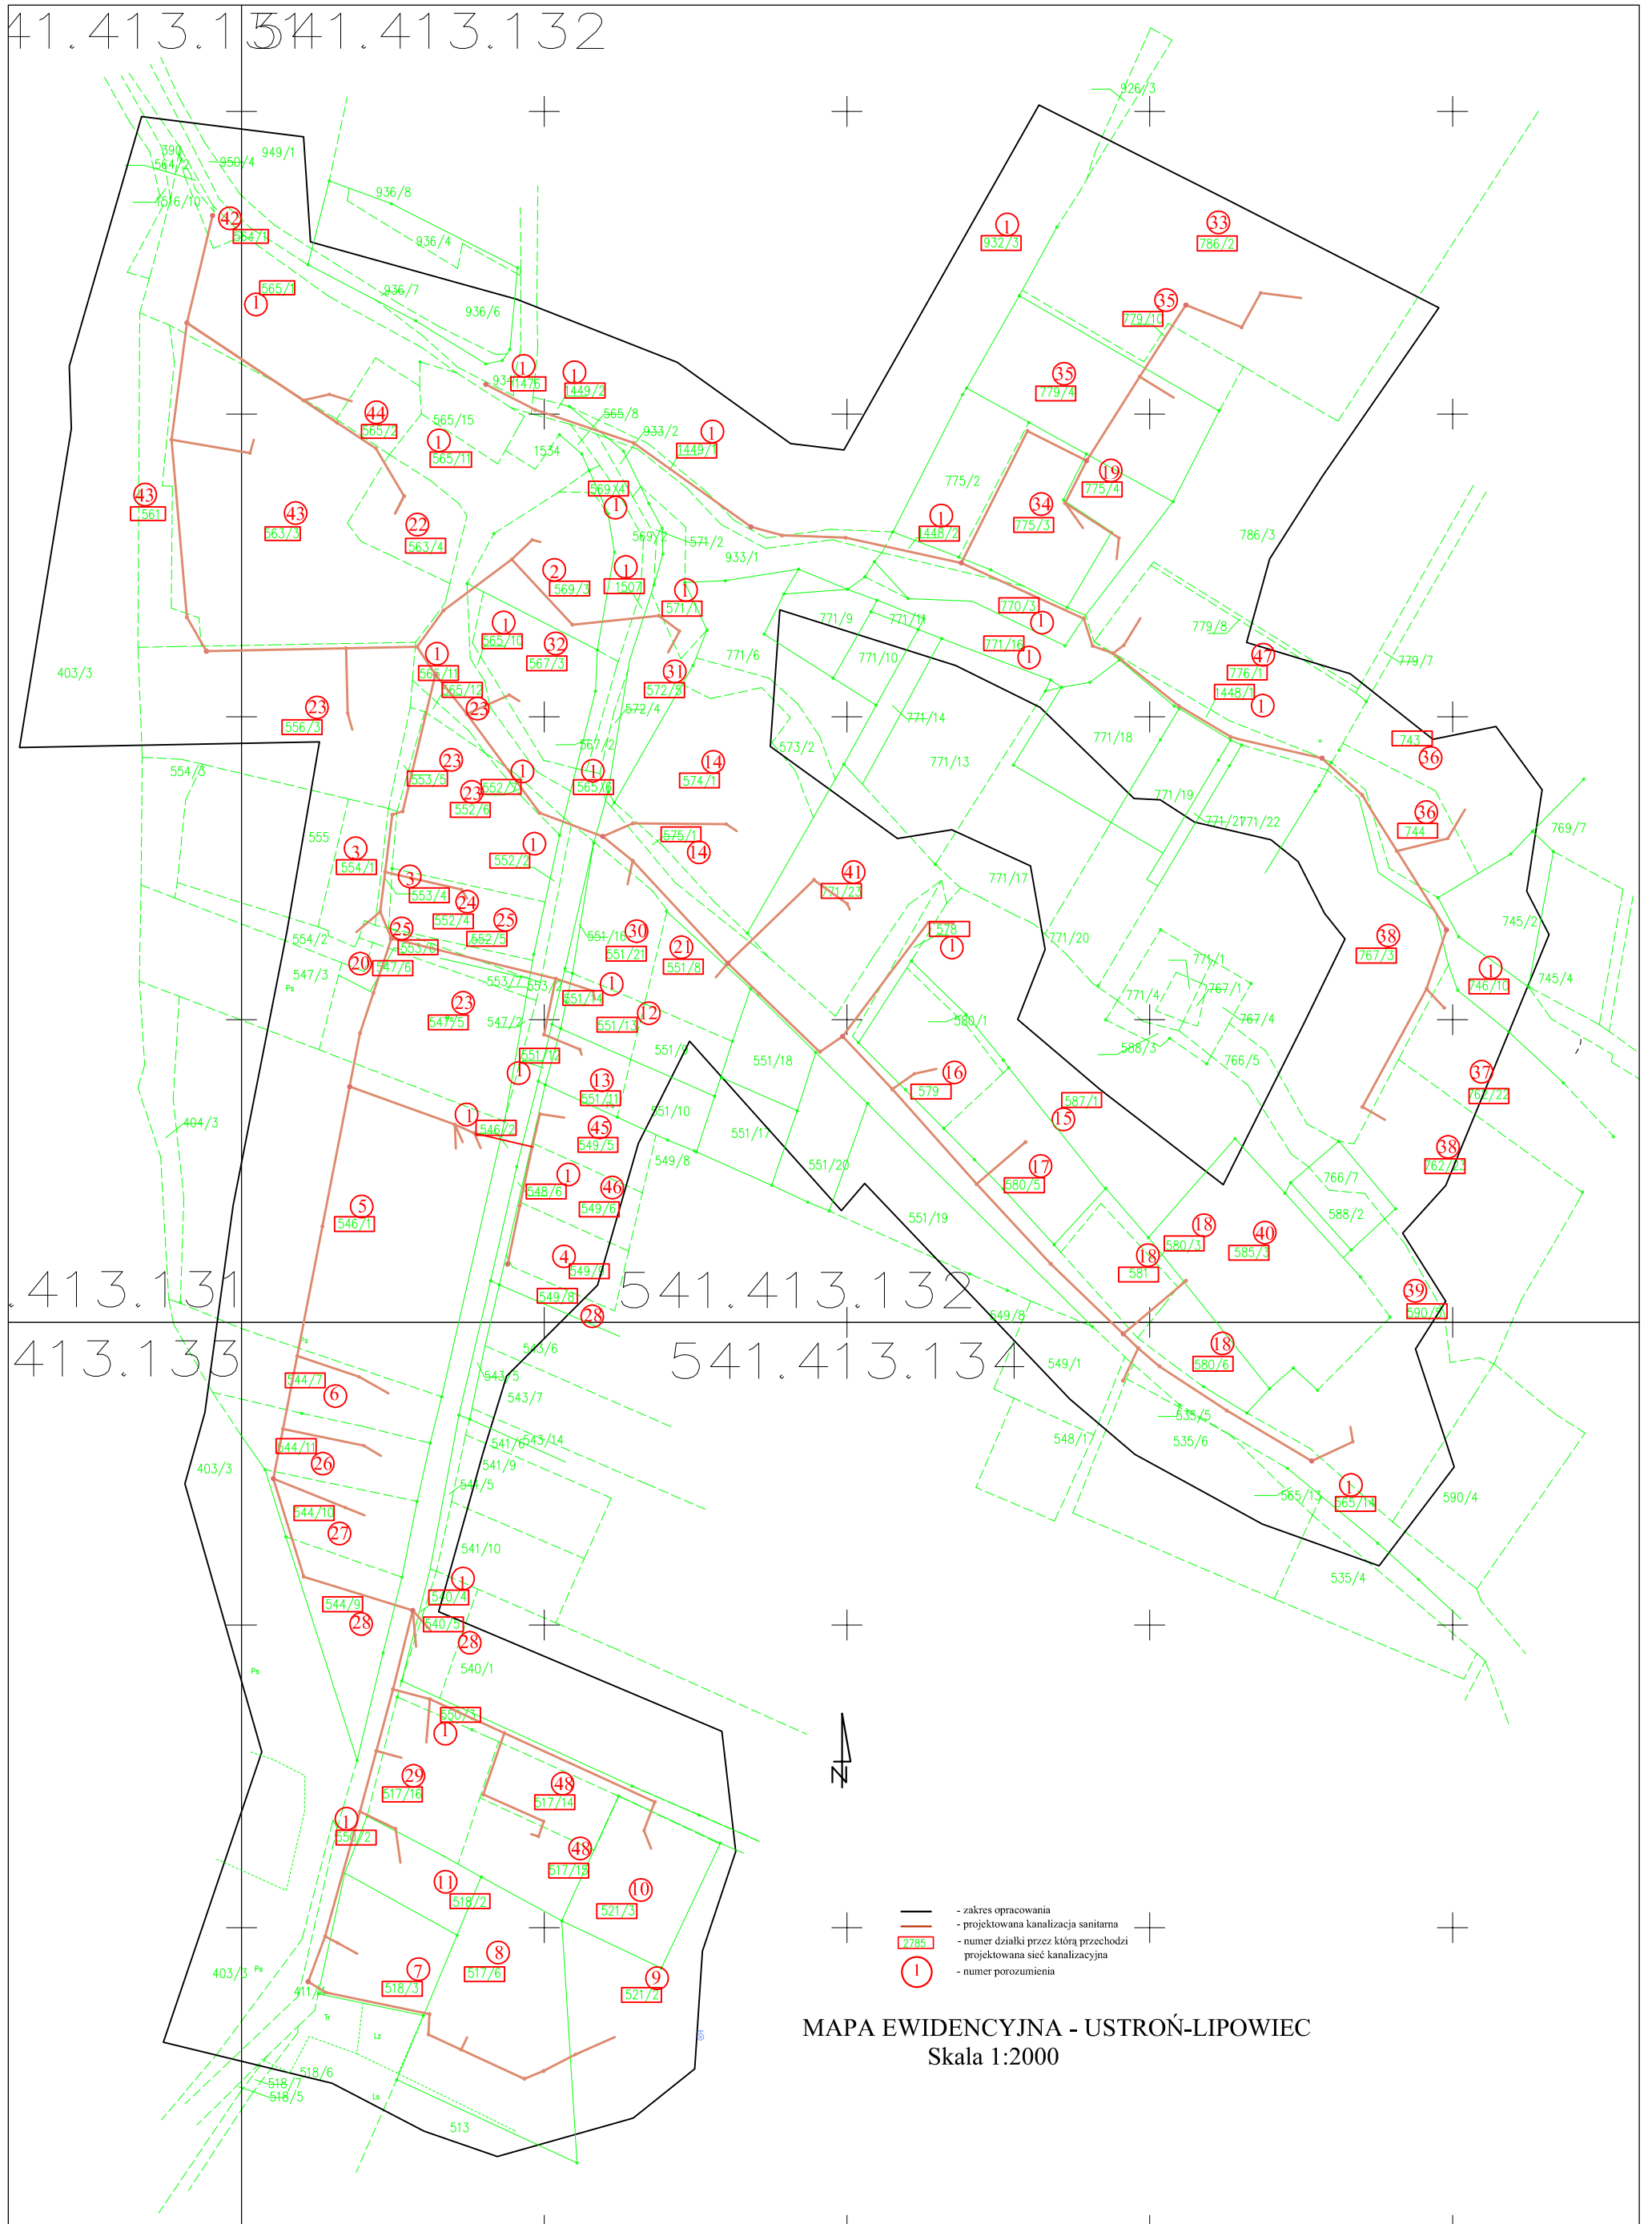

413.131

541.413.132

413.133

541.413.134



- zakres opracowania
- projektowana kanalizacja sanitarna
- numer działki przez którą przechodzi projektowana sieć kanalizacyjna
- numer porozumienia

MAPA EWIDENCYJNA - USTRONIE-LIPOWIEC
Skala 1:2000