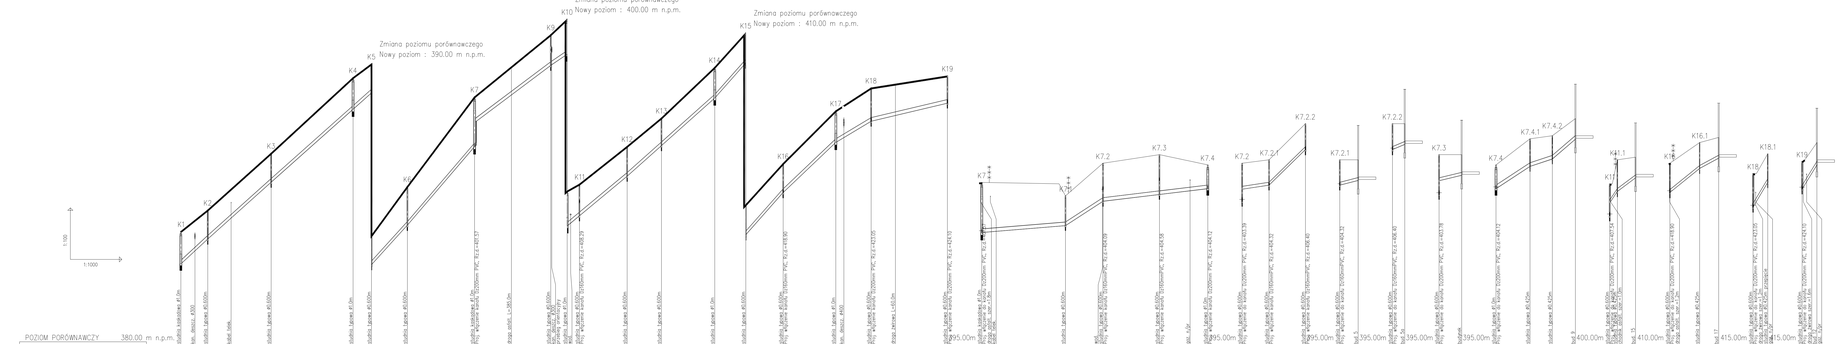

Firma Inżynierska	Inwestycja: Budowa kanalizacji sanitarnej wraz z przyłączami do budynków mieszkalnych w rejonie ulic Leśnej, Podgórskiej i Krętej w Ustroniu
Projektował: mgr inż. Joanna Cios nr upr. 172/91 BB	Stadium: *Projekt budowlano - wykonawczy*
Opracował: mgr inż. Szymon Matuszewicz	Tytuł rysunku: Profil podłużny kanału "K" wraz z przyłączami
Sprawdził: mgr inż. Katarzyna Gumola nr upr. SLA/0392/PWOS/04	Data: 07.2009 · Skala: 1:100/1000 · Nr zlecenia: 82-P-K-99 · Nr rysunku: 5