
SZKOŁA PODSTAWOWA NR 2 W USTRONIU


PROJEKT SZATNI DLA UCZNIÓW - PODCIĄGI I SŁUPY


skala 1:25

PODCIĄG P-1 - 3x

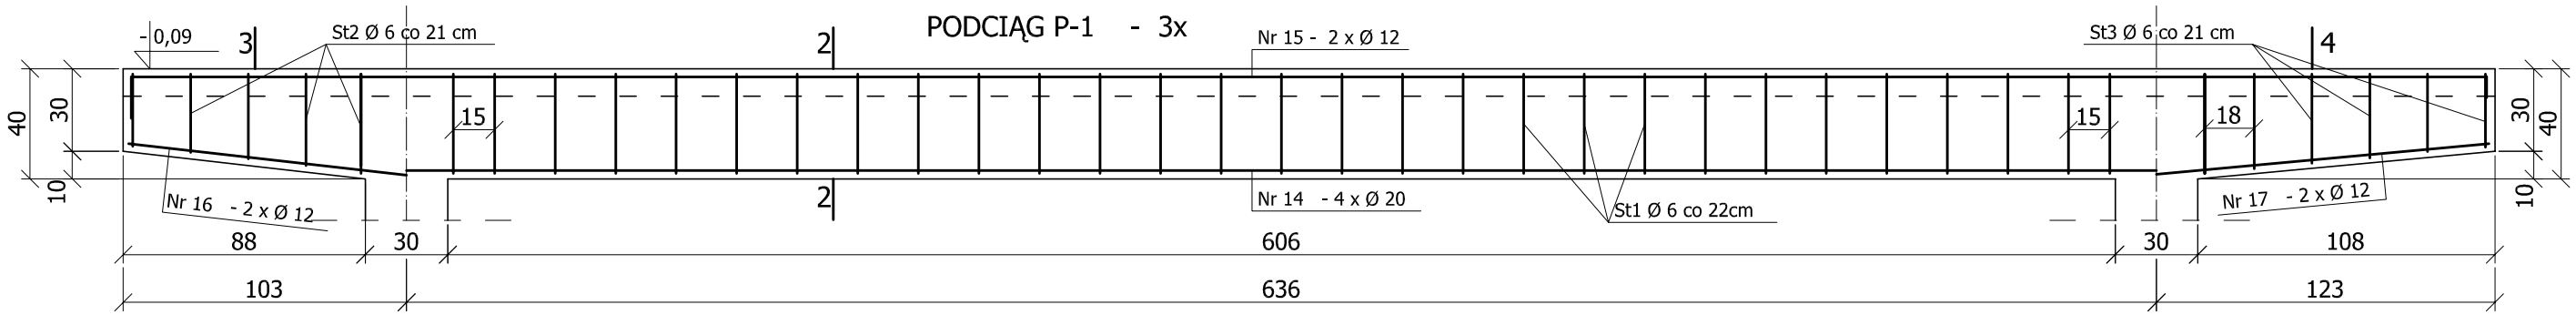


PODCIĄG P-2 - 1x

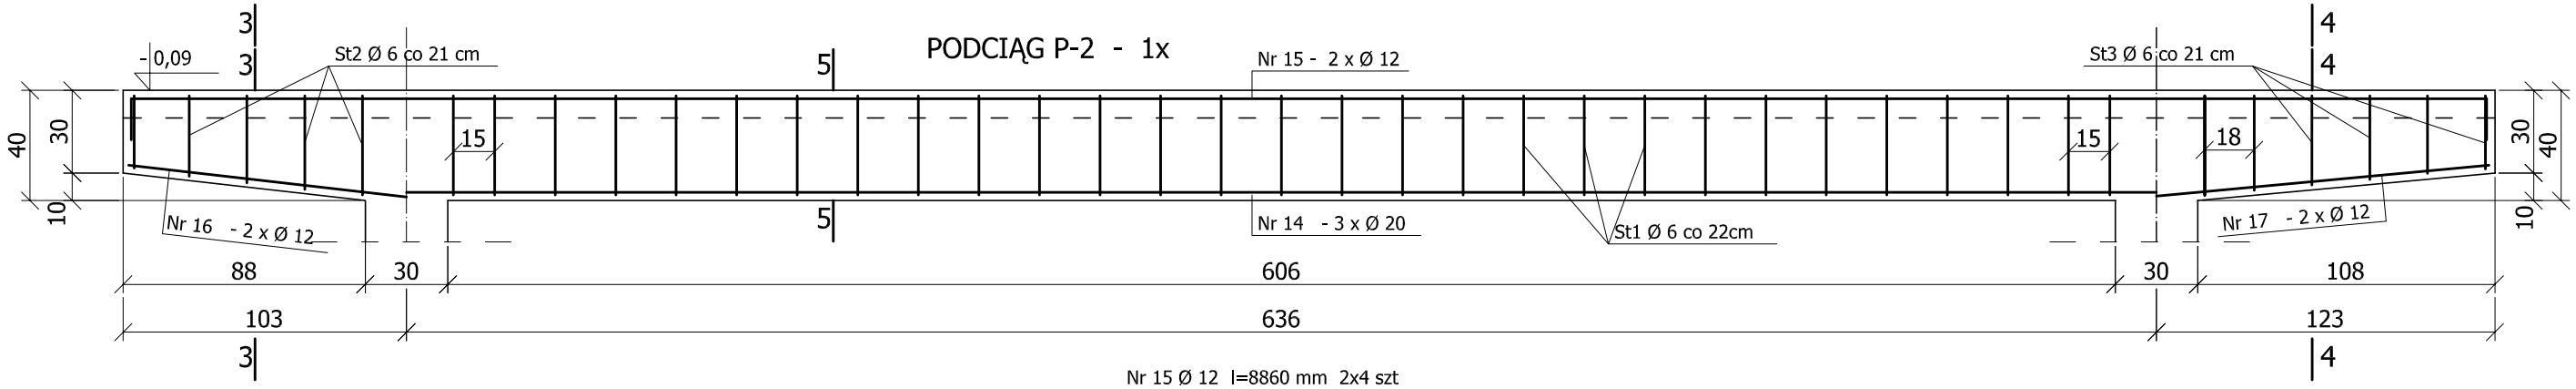

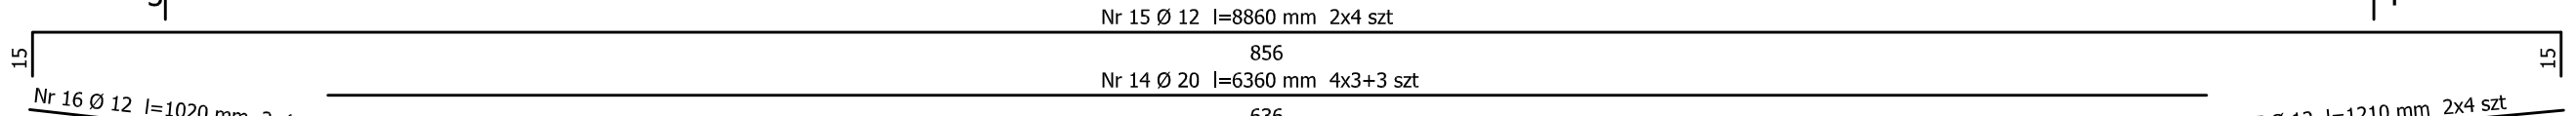


BETON - C 25/30 (B-30)
STAL - A-III /34GS/
stal Ø 6 - A-0 /StOS-b/


SŁUP S-1 - 10x

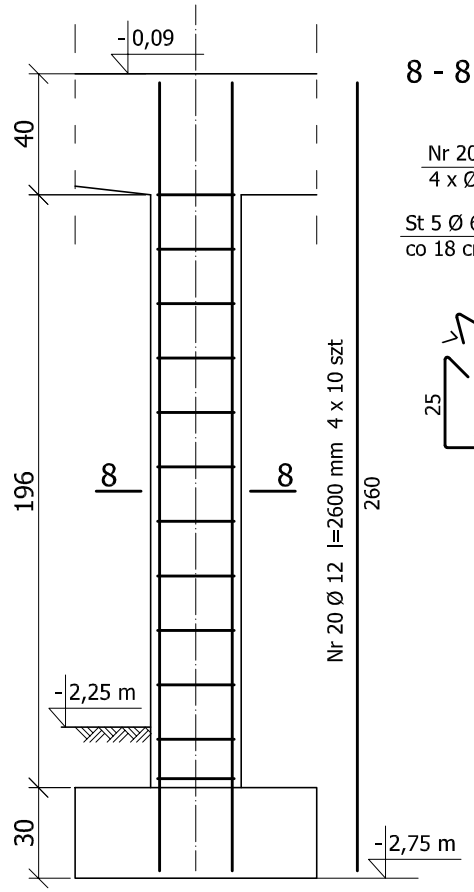


8 - 8 skala 1:20

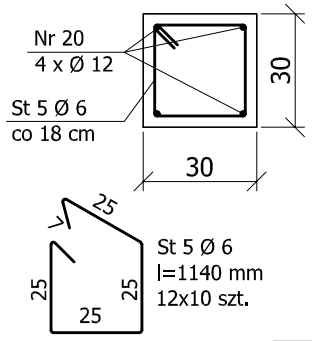


PODCIĄG P-3 - 1x

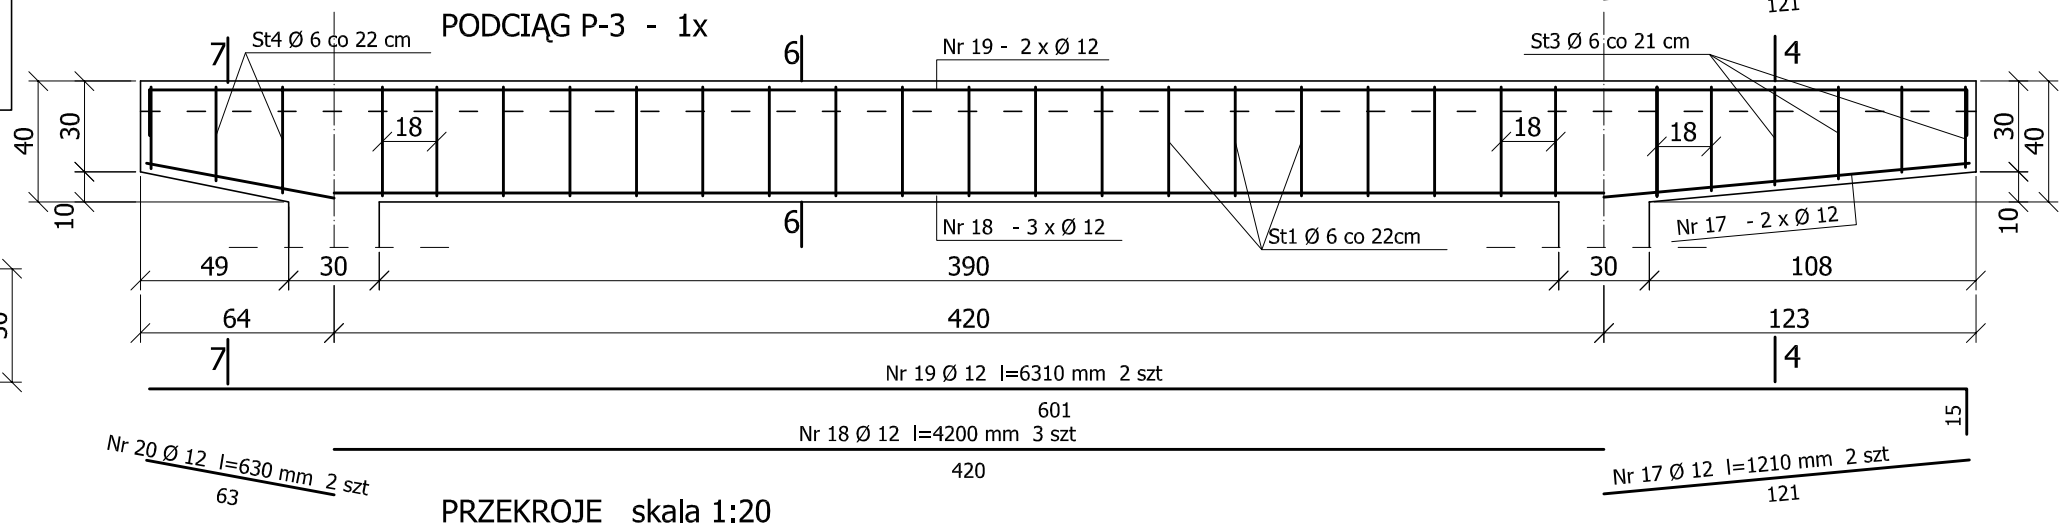

PRZEKROJE skala 1:20

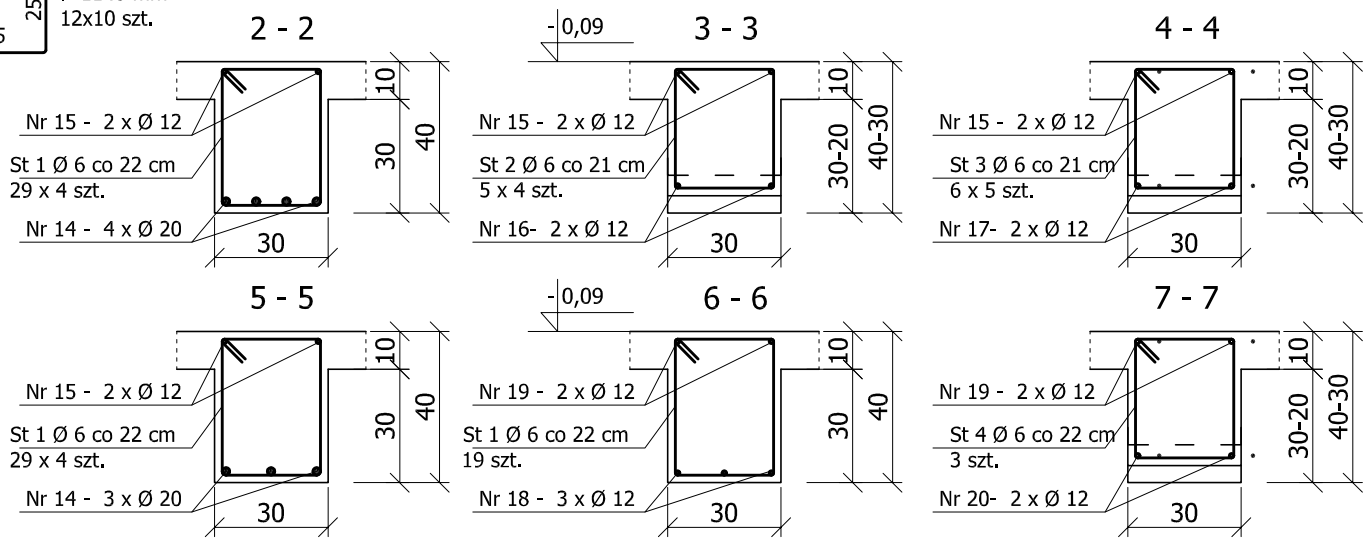

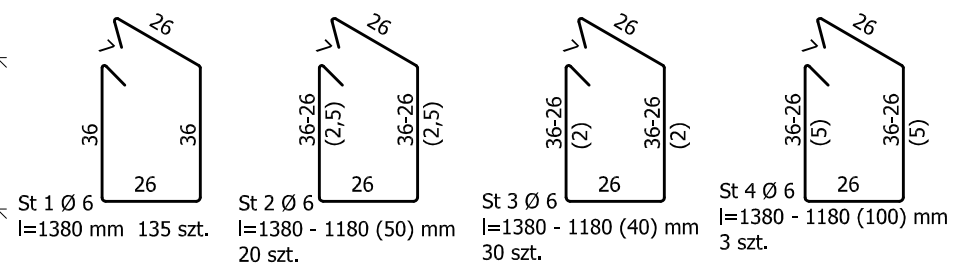

St 1 Ø 6 l=1380 mm 135 szt.

St 2 Ø 6 l=1380 - 1180 (50) mm 20 szt.

St 3 Ø 6 l=1380 - 1180 (40) mm 30 szt.

St 4 Ø 6 l=1380 - 1180 (100) mm 3 szt.

M.T. SOŁOWSCY - NADZÓR, KOSZTORYSOWANIE, PROJEKTOWANIE

PROJEKT PRZEBUDOWY ISTNIEJĄCEGO POMIESZCZENIA GOSPODARCZEGO NA SZATNIE W SZKOLE PODSTAWOWEJ nr 2 W USTRONIU.

TEMAT:	SŁUPY I PODCIĄGI	SKALA: 1 : 25/20	9
INWESTOR:	MIASTO USTROŃ	DATA: 03. 2013.	NR RYS.
PROJEKTOWAŁ:	mgr inż. Tomasz SOŁOWSKI	UPR. NR : 1227 / 196 / 88	PODPIS
PROJEKTOWAŁ:	mgr inż. Józef PASIERBEK	UPR. NR : 88 / M / 84	PODPIS