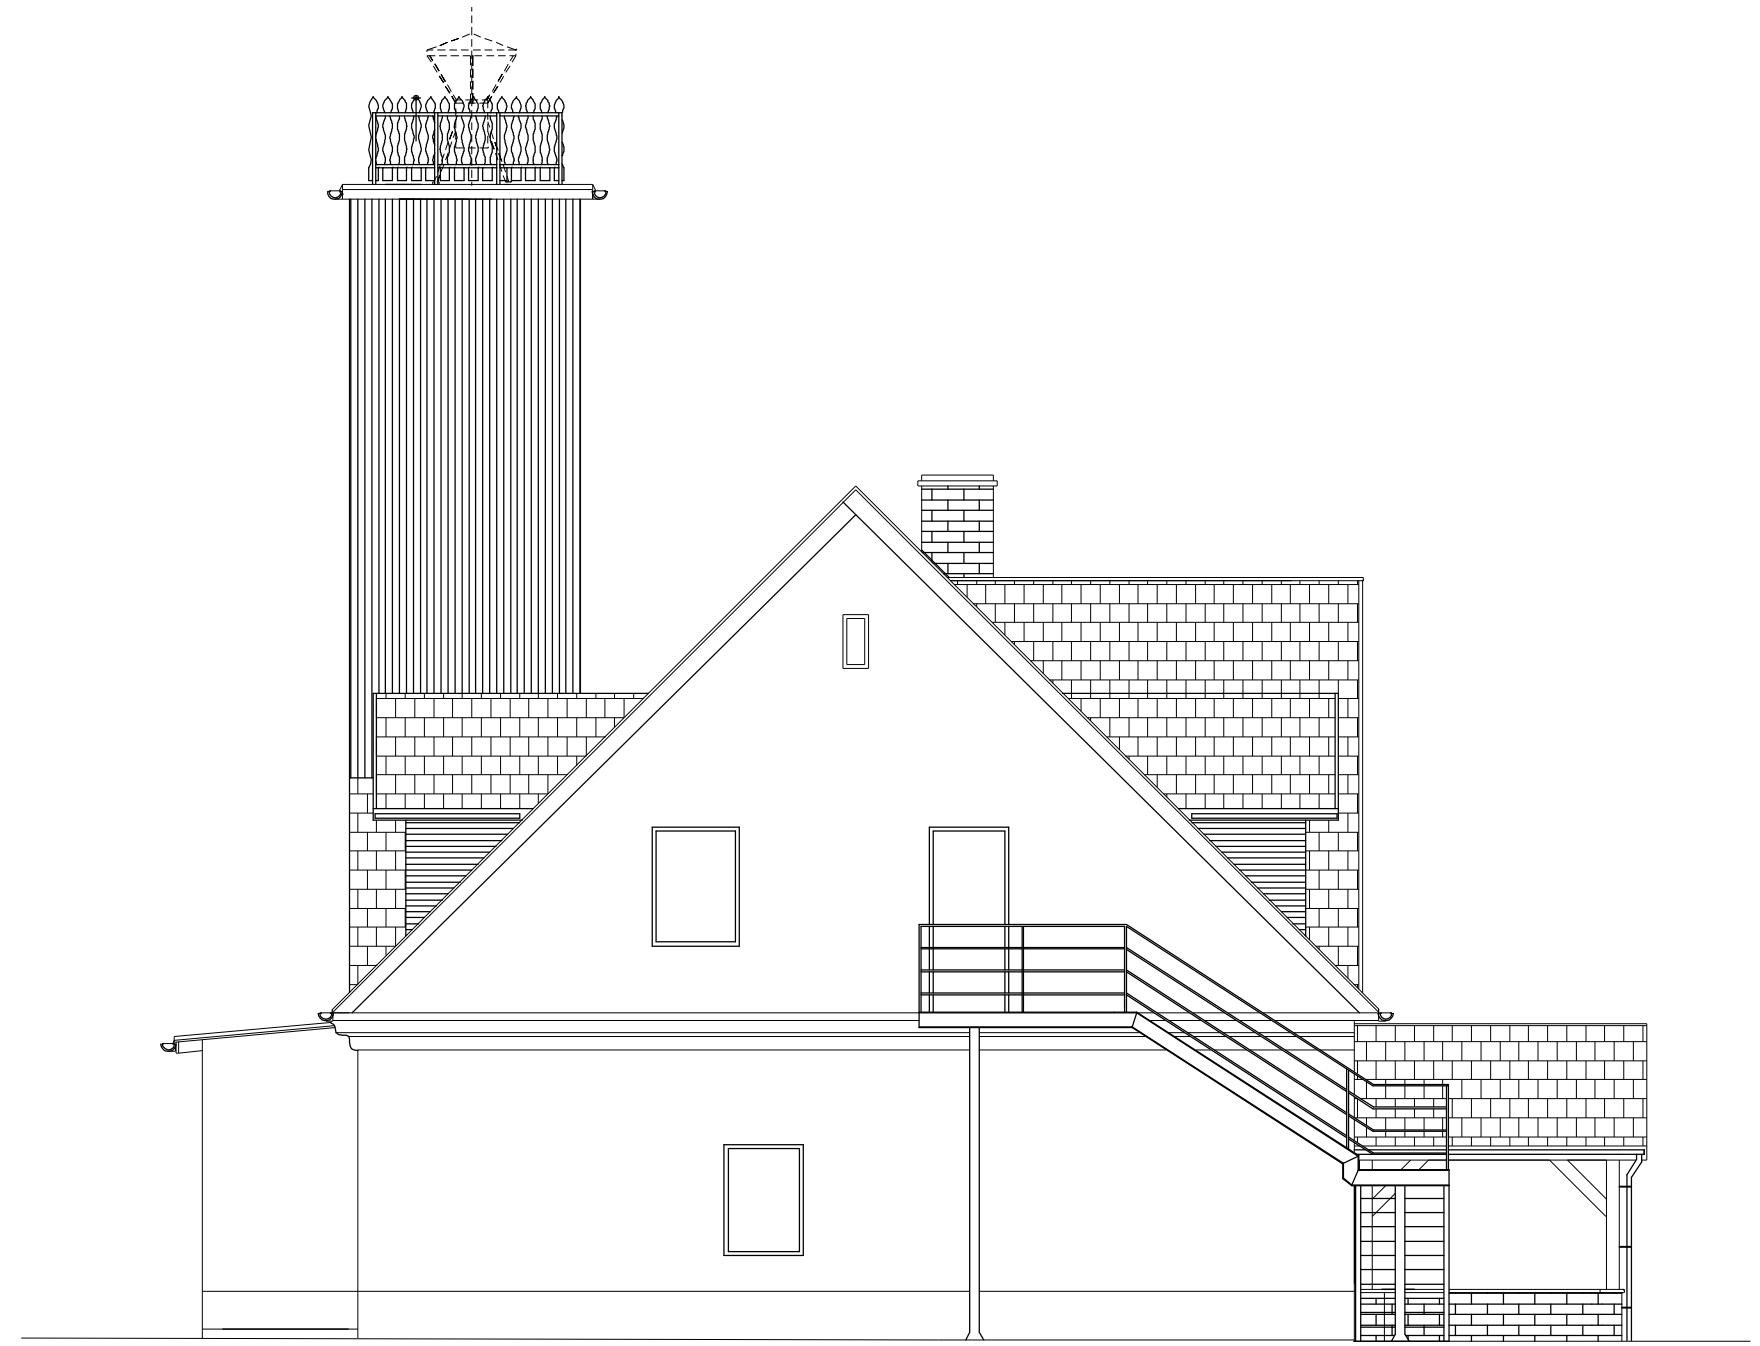


TEMAT:

Projekt architektoniczno-budowlany podestów, schodów wewnętrznych wieży oraz wzmocnienia konstrukcji wieży w budynku OSP w Ustroniu

PROJEKT BUDOWLANY

ADRES: dz. nr 447/3,4801/5 ul.Strażacka 5, 43-450 Ustroń

SKALA: 1:100

INWESTOR: Urząd Miasta Ustroń
ul. Rynek 1, 43-450 Ustroń

ELEWACJA PÓŁNOCNA- INWENTARYZACJA

NR RYS: 8

PROJEKTOWAŁ:	NR UPRAWNIEŃ:	PODPIS:
IMIĘ I NAZWISKO: ARCHITEKTURA: mgr inż. arch. Zofia Perlega	222/89 B-B	
KONSTRUKCJA: mgr inż. Józef Szczotka	SLK/0515/POOK/04	
OPRACOWAŁ: mgr inż. Michał Gwazdacz	SLK/4389/PWOK/12	

LICZBA RYS: 13

DATA: IV 2013

JEDN. PROJ.: Firma Usług Inwestycyjnych Józef Szczotka www.jsprojekty.pl tel. 0-33 851 87 32