
PRZEKRÓJ TYPOWY NA ODCINKU OD POCZĄTKU OPRACOWANIA DO UL. HUTNICZEJ - RUCH KR3

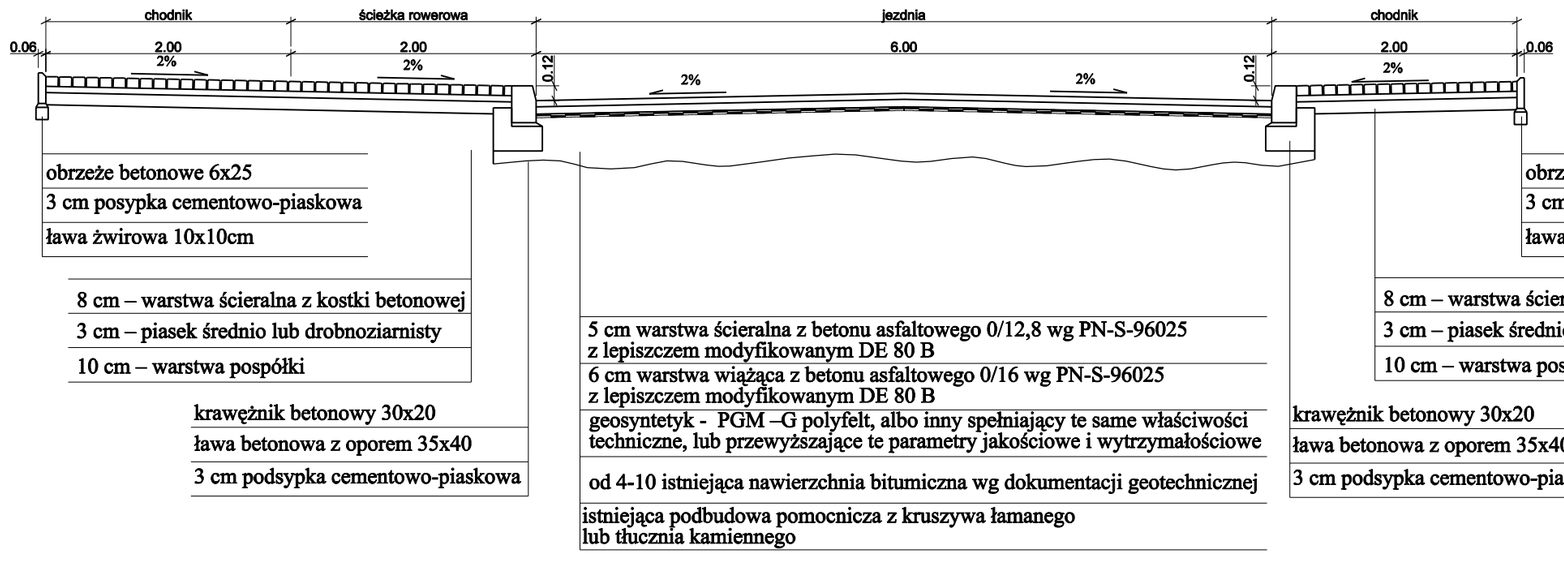

FIRMA PROJEKTOWA
mgr inż. Janusz Książek
ul. Doliny Miętusiej 27/46
43-316 Bielsko Biala
tel/fax 818 66 92

temat:
REMONT ULICY DASZYŃSKIEGO I 3-MAJA
W USTRONIU - CZĘŚĆ DROGOWA

treść:
PRZEKROJE TYPOWE

zespol autorski:	nr. uprawnień:	branża:	faza:	skala:
mgr inż. Janusz Książek	UAN-VI-1227/64/88	drogowa		1:50
				nr rys
				2