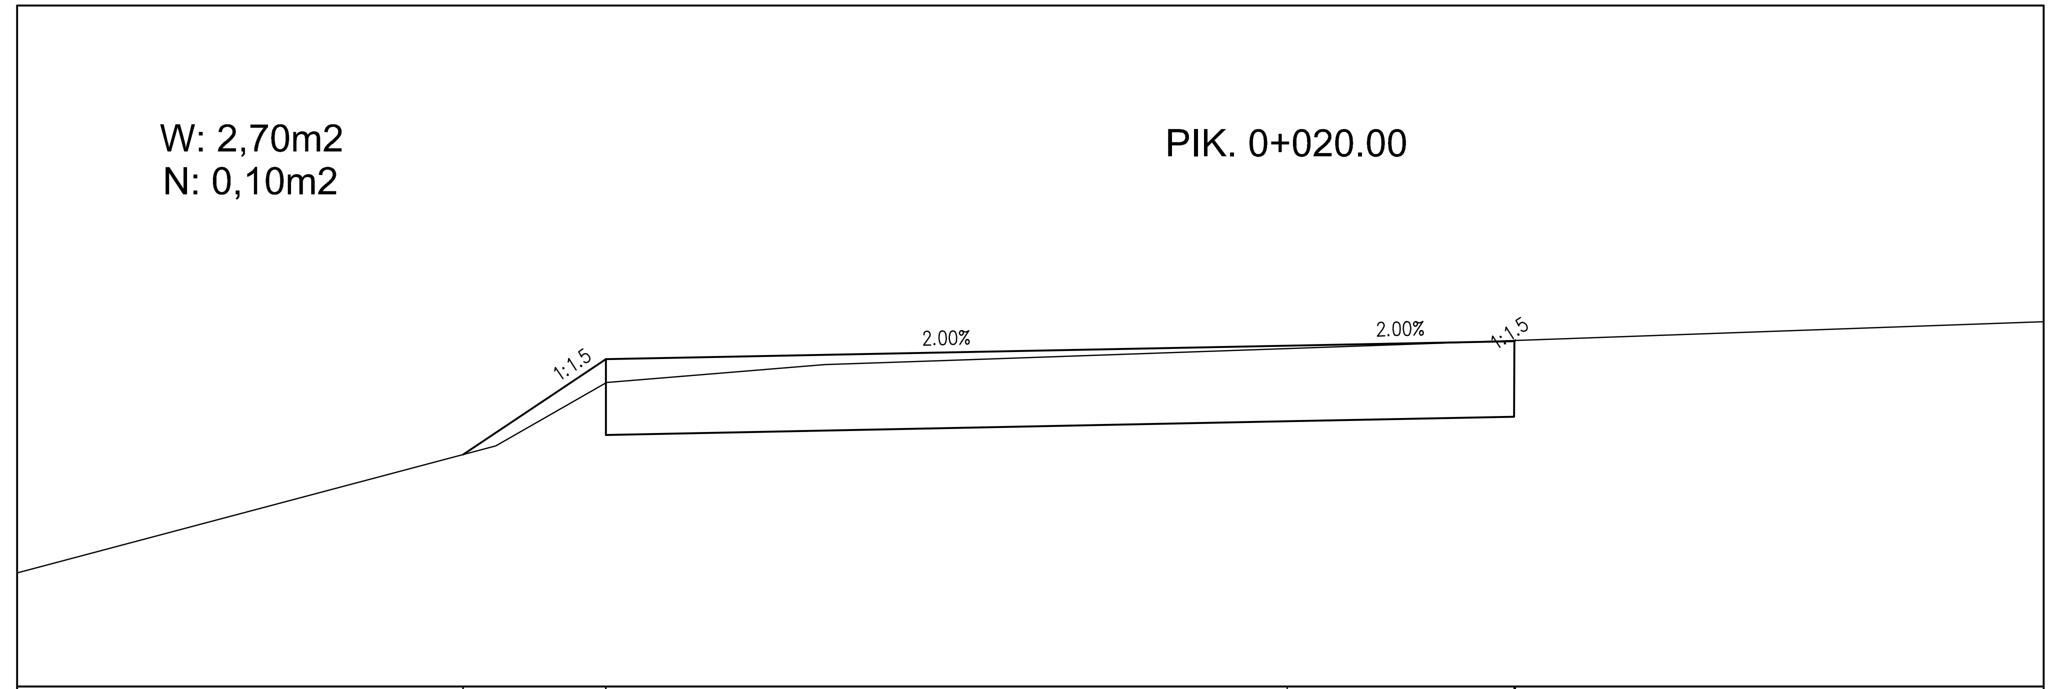
W: 2,70m2
N: 0,10m2

PIK. 0+020.00

rzędne projektowane	382.04	382.66	382.75	382.78	382.79
rzędne robót ziemnych	382.04	382.16	382.25	382.28	382.79
rzędne istniejącego terenu	382.04	382.51	382.73	382.79	382.79
odległości od osi	5.44	4.50	0.00	1.50	1.51

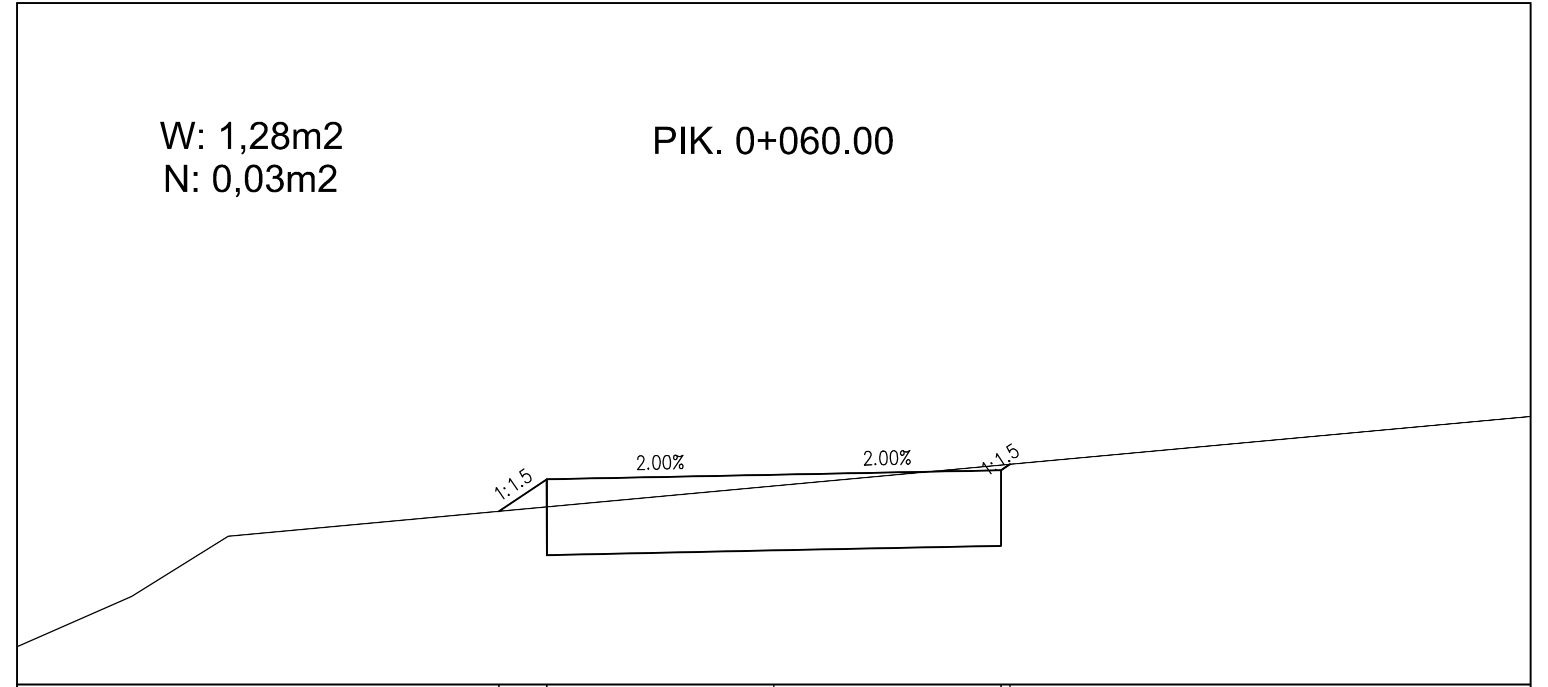
W: 1,28m2
N: 0,03m2

PIK. 0+060.00

rzędne projektowane	381.64	381.86	381.89	381.92	381.95
rzędne robót ziemnych	381.64	381.36	381.39	381.42	381.95
rzędne istniejącego terenu	381.64	381.67	381.81	381.95	381.95
odległości od osi	1.81	1.50	0.00	1.50	1.56

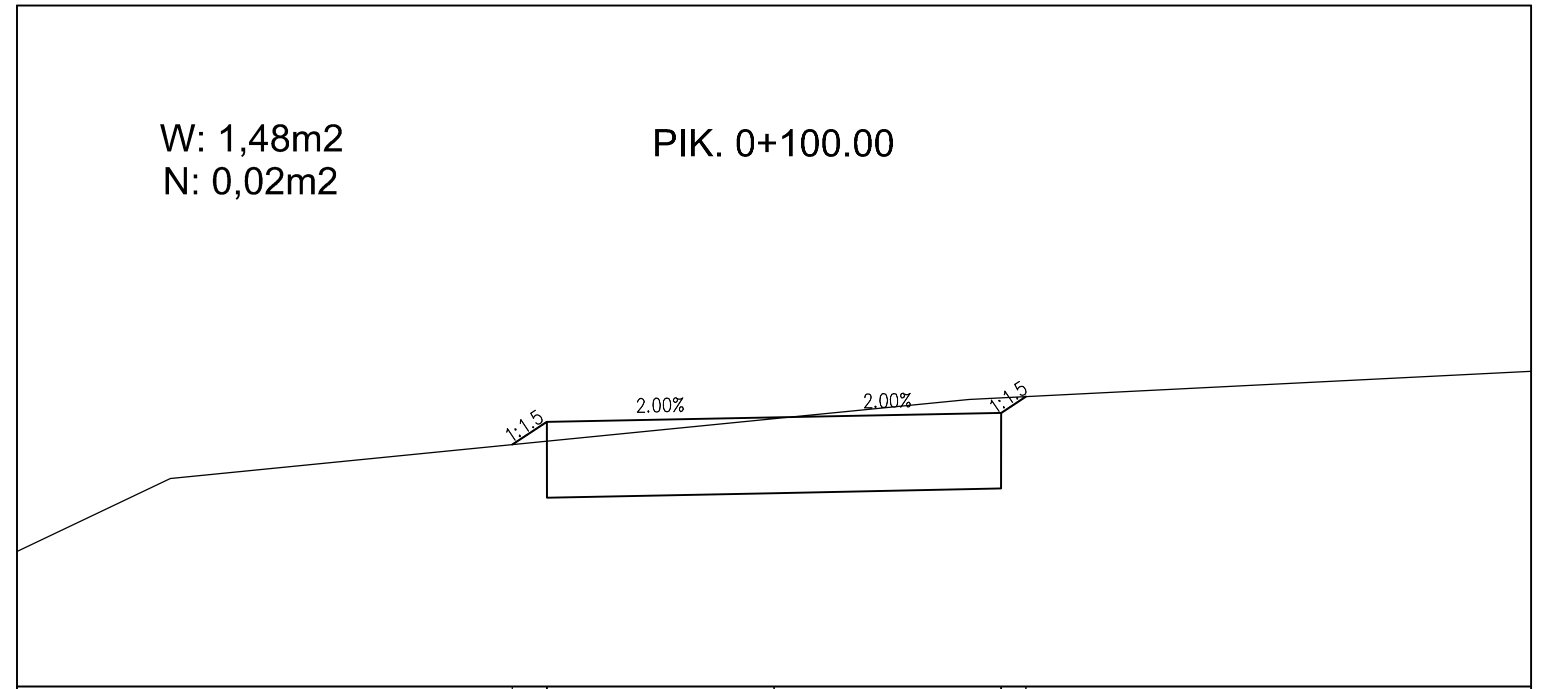
W: 1,48m2
N: 0,02m2

PIK. 0+100.00

rzędne projektowane	382.10	382.25	382.28	382.31	382.42
rzędne robót ziemnych	382.10	381.75	381.78	381.81	382.42
rzędne istniejącego terenu	382.10	382.12	382.27	382.41	382.42
odległości od osi	1.72	1.50	0.00	1.50	1.66

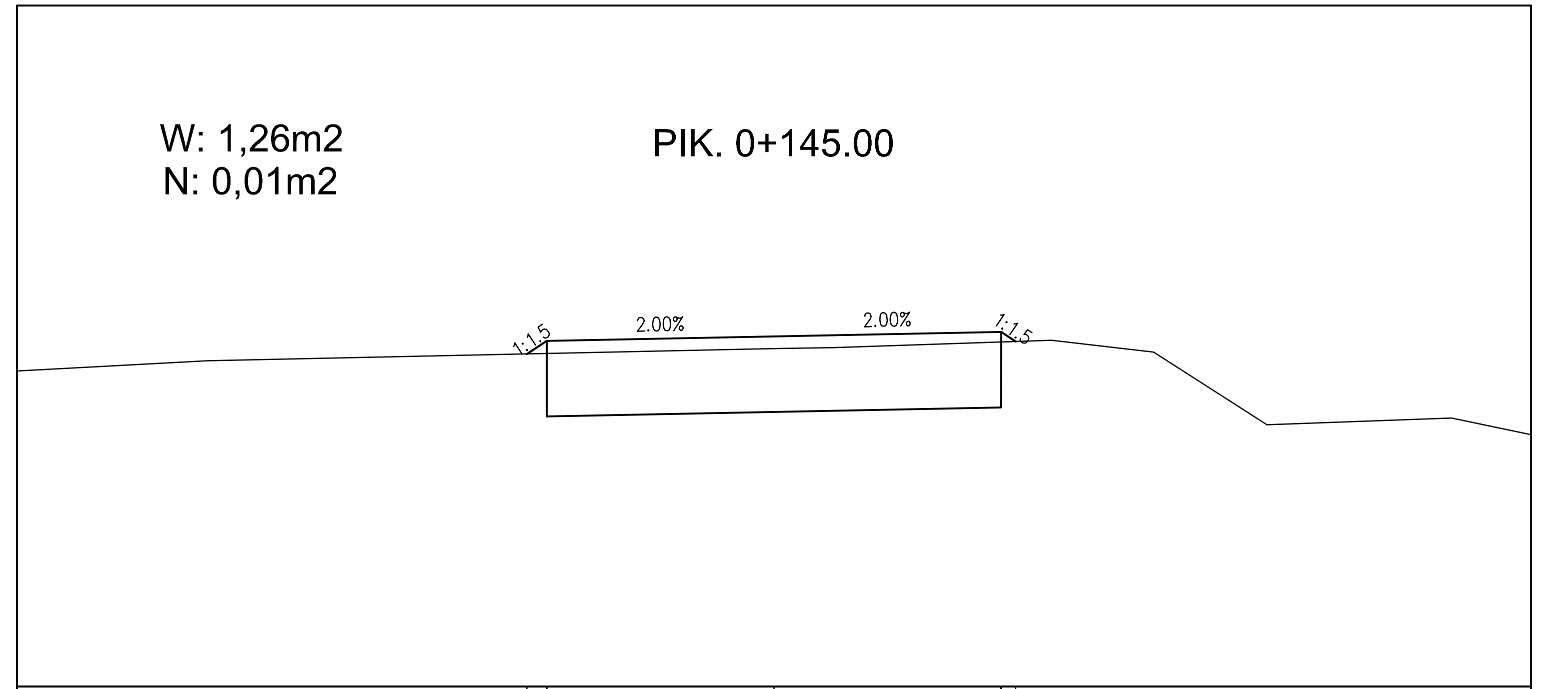
W: 1,26m2
N: 0,01m2

PIK. 0+145.00

rzędne projektowane	382.70	382.78	382.81	382.84	382.78
rzędne robót ziemnych	382.70	382.28	382.31	382.34	382.78
rzędne istniejącego terenu	382.70	382.70	382.73	382.78	382.78
odległości od osi	1.63	1.50	0.00	1.50	1.59

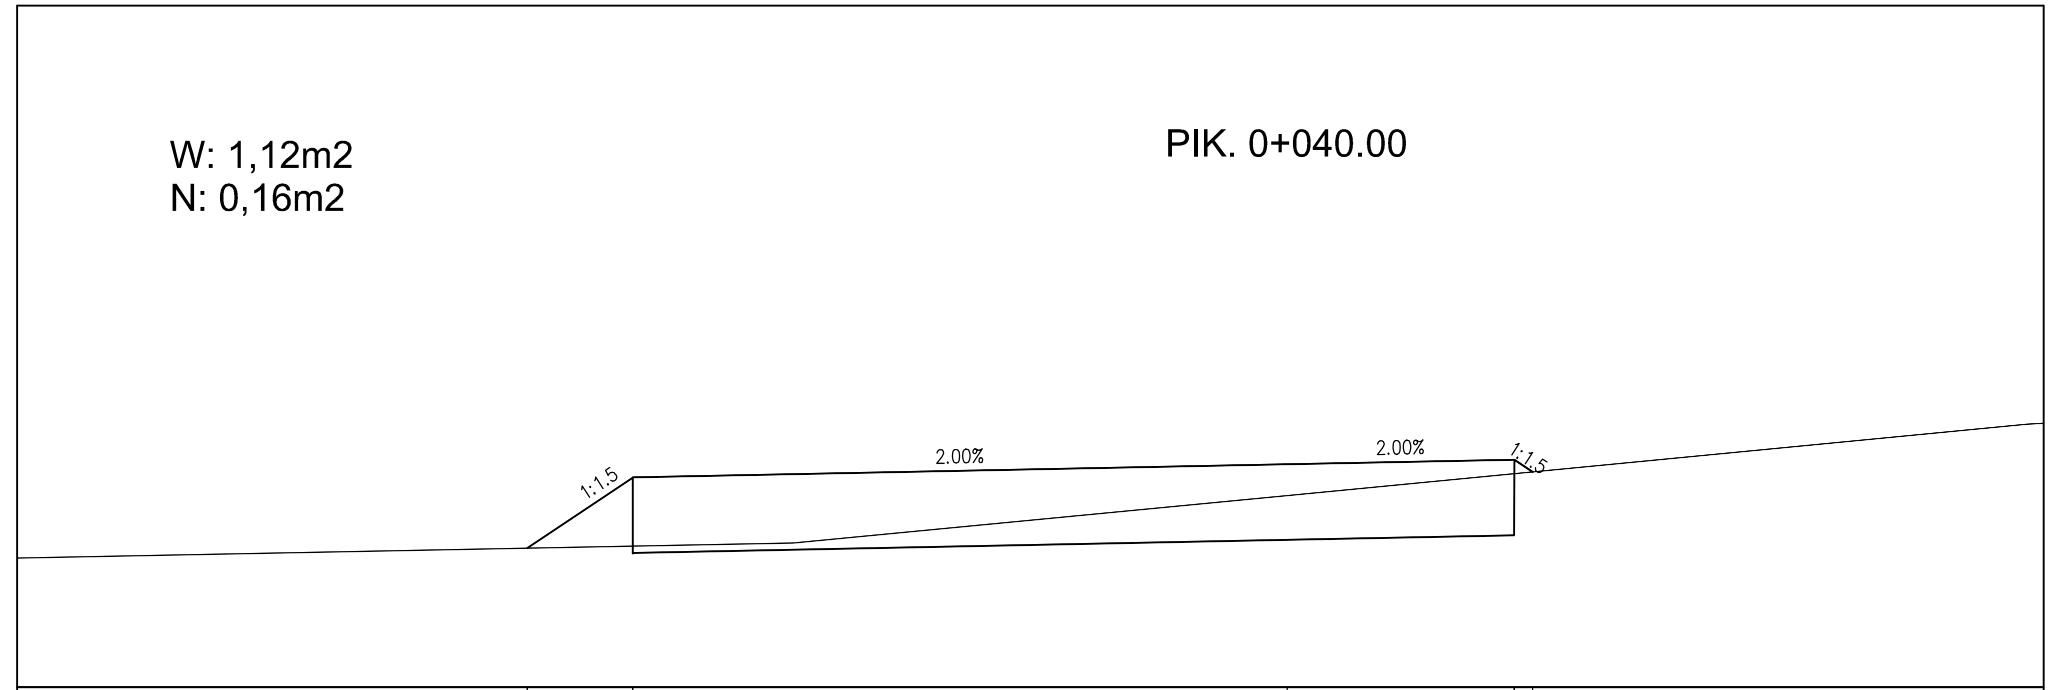
W: 1,12m2
N: 0,16m2

PIK. 0+040.00

rzędne projektowane	381.43	381.89	381.97	382.00	381.92
rzędne robót ziemnych	381.43	381.39	381.47	381.50	381.92
rzędne istniejącego terenu	381.43	381.43	381.77	381.91	381.92
odległości od osi	5.02	4.32	0.00	1.50	1.62

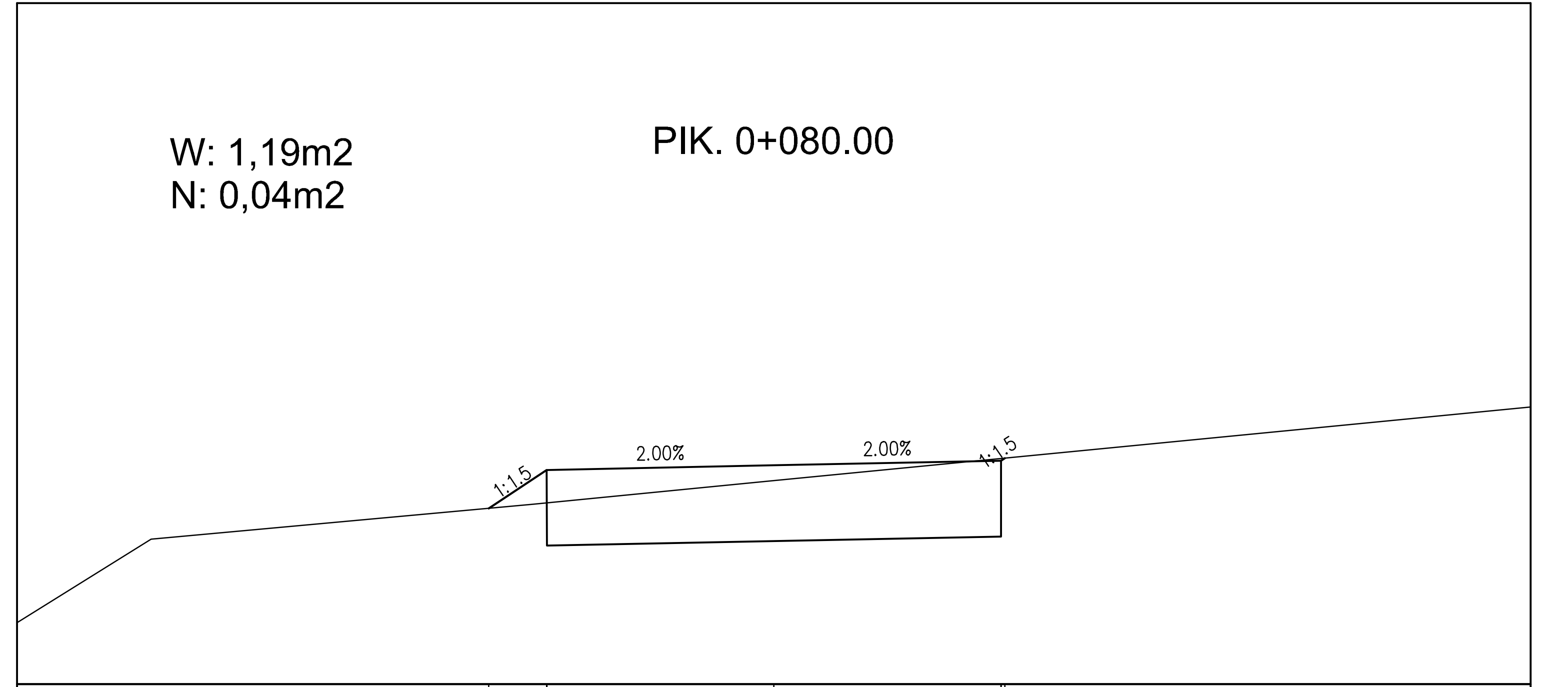
W: 1,19m2
N: 0,04m2

PIK. 0+080.00

rzędne projektowane	381.66	381.92	381.95	381.98	381.99
rzędne robót ziemnych	381.66	381.42	381.45	381.48	381.99
rzędne istniejącego terenu	381.66	381.70	381.84	381.99	381.99
odległości od osi	1.88	1.50	0.00	1.50	1.53

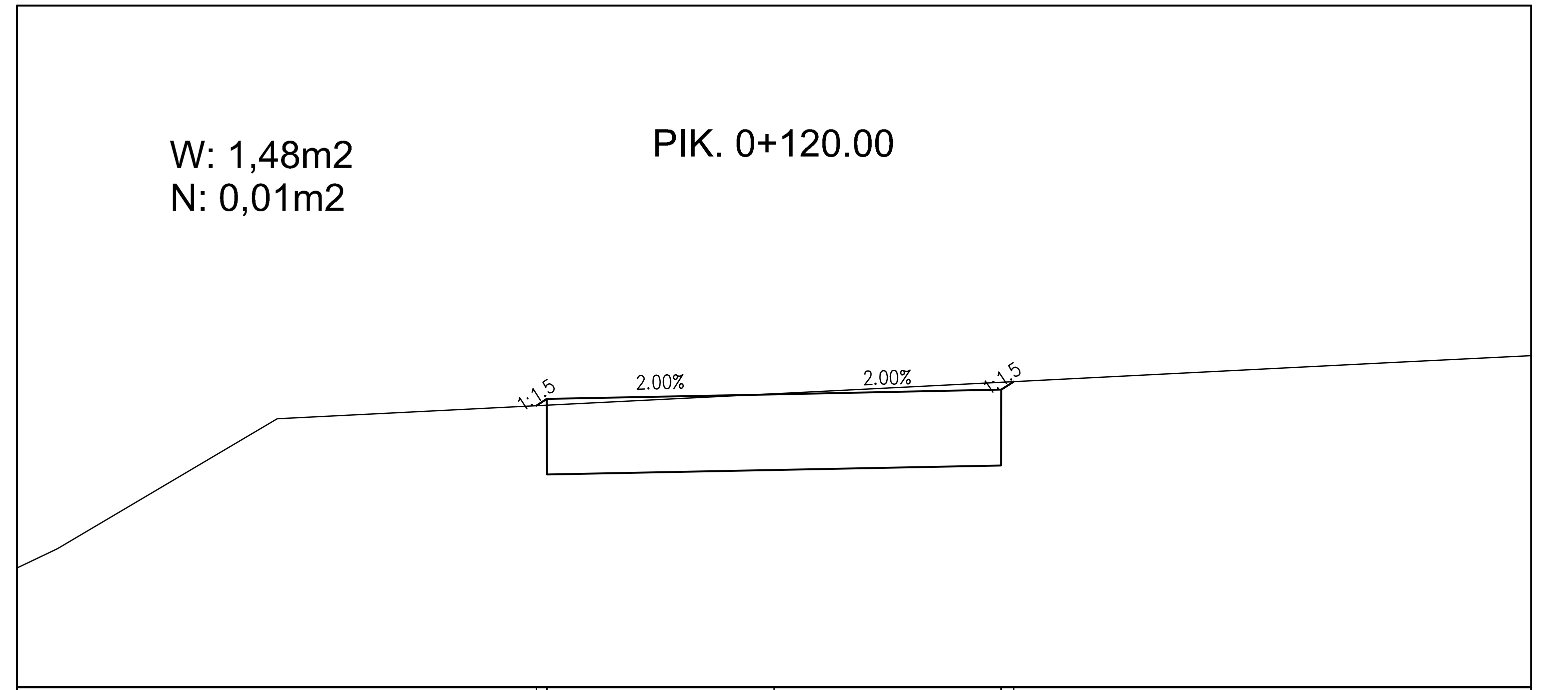
W: 1,48m2
N: 0,01m2

PIK. 0+120.00

rzędne projektowane	382.36	382.40	382.43	382.46	382.52
rzędne robót ziemnych	382.36	381.90	381.93	381.96	382.52
rzędne istniejącego terenu	382.36	382.36	382.44	382.51	382.52
odległości od osi	1.57	1.50	0.00	1.50	1.58

Jednostka projektowa:
ENGroup
Bartosz Kańtoch
43-300 Bielsko-Biała
ul. Skrzydlewskiego 27/14
www.engroup.com.pl
e-mail: biuro@engroup.com.pl
tel +48 530 627 232
fax +48 33 499 26 23

Inwestor:
Miasto Ustroń
43-450 Ustroń
Rynek 1

Nazwa zadania:	BUDOWA DROGI DOJAZDOWEJ Z WŁĄCZENIEM DO UL. A. BRODY W USTRONIU					
Adres obiektu:	Miejscowość: USTROŃ	Powiat: CIESZYŃSKI	Województwo: ŚLĄSKIE			
Nazwa rysunku:	PRZEKROJE POPRZECZNE					
Funkcja	Imię, Nazwisko	Branża	Nr uprawnień	Podpis	Skala:	1:50
Projektant:	mgr inż. Batosz KAŃTOCH	DROGOWA	SLK/2359/POOD/08		Stadium:	PW
Sprawdzający:	inż. Krzysztof PACH	DROGOWA	SLK/0171/POOD/06	WPach	Nr rysunku	5
PROJEKT CHRONIONY JEST PRAWEM AUTORSKIM. RYSUNEK ANI ŻADEN JEGO FRAGMENT NIE MOGĄ BYĆ REPRODUKOWANE, POWIELANE LUB WYKORZYSTYWANE DO INNYCH CELÓW BEZ PISEMNEJ ZGODY JEDNOSTKI PROJEKTUJĄCEJ.	Bielsko-Biała	STYCZEŃ 2014	Opracowanie 063/2013		Wersja	01