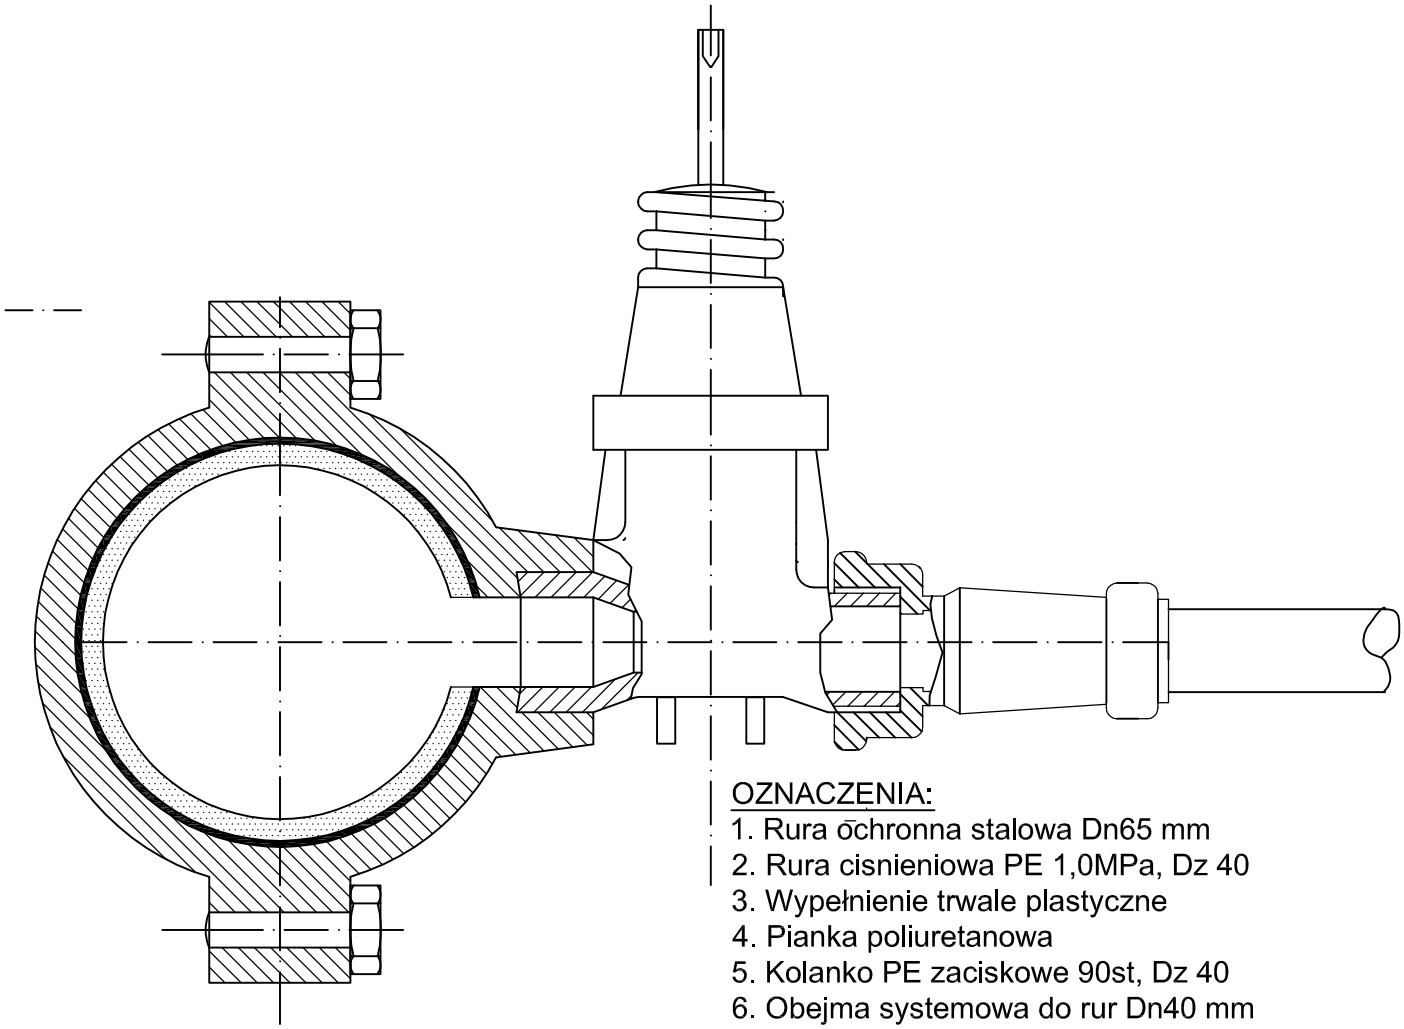


OZNACZENIA:

1. Rura ochronna stalowa Dn65 mm
2. Rura cisnieniowa PE 1,0MPa, Dz 40
3. Wypełnienie trwale plastyczne
4. Pianka poliuretanowa
5. Kolanko PE zaciskowe 90st, Dz 40
6. Obejma systemowa do rur Dn40 mm
7. Kolano PE zaciskowe z gw. zewn.Dn 40/32
8. Zawór kulowy Dn 32 mm
9. Złaczka redukcyjna nakrętno - wkrętna Dn 32/20 mm
10. Typowy uchwyt wodomierzowy
11. Wodomierz skrzydelkowy Dn 20mm
12. Śrubunek Dn 20 mm
13. Zawór zwrotny antyskażeniowy EA, Dn 20mm
14. Złączka redukcyjna, nakrętno-wkrętna Dn20/25
15. Zawór kulowy Dn 25 mm

OBIEKT: Budynek usługowy w Harbutowicach dz.nr 192/5		SKALA: /
		DATA: 02.2007
TEMAT: Węzeł wodomierzowy		NR RYS.: 6
PROJEKTOWAŁ: mgr inż.Janina Dobranowska upr.nr 91/84 BB	PODPIS:	PIECZĄTKA:
Sprawdzał: mgr inż. Janina Korcz		