
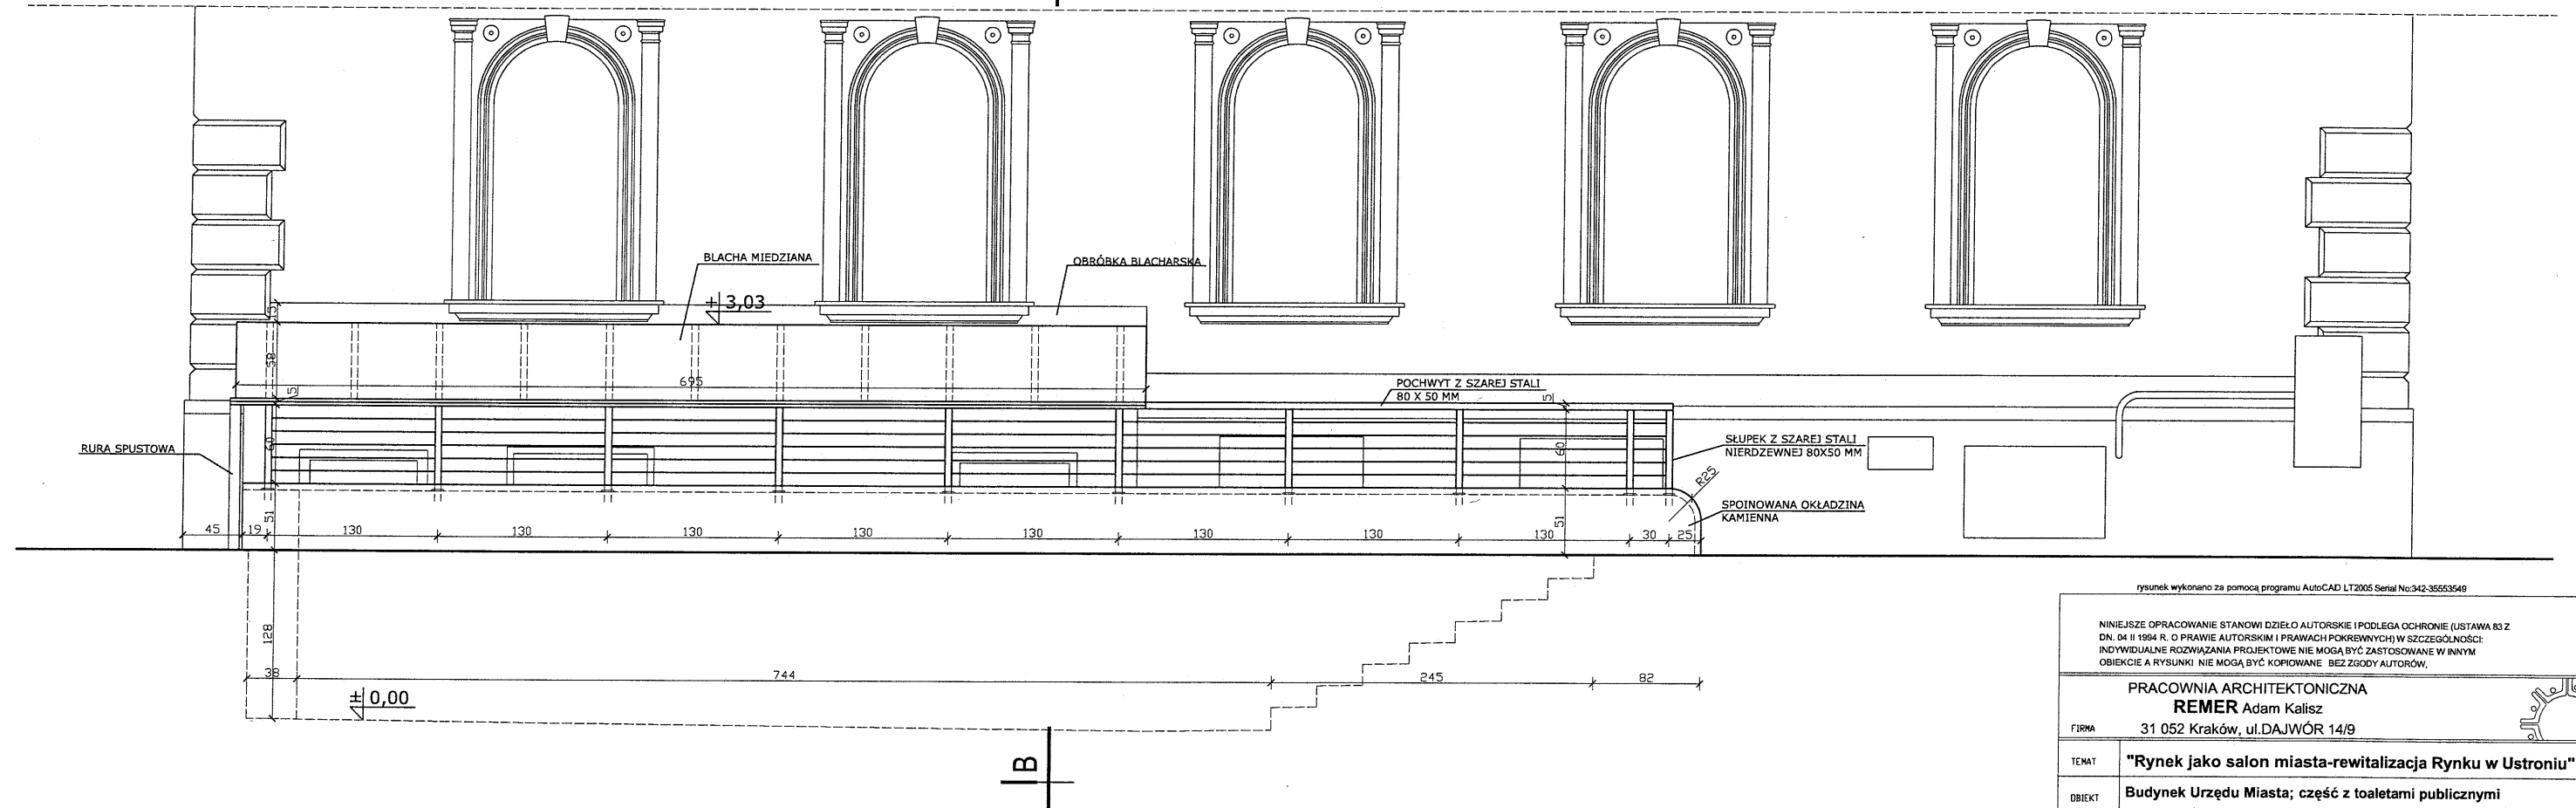


remer
 PRACOWNIA ARCHITEKTONICZNA
 -REMER- ADAM KALISZ
 ul. Dajwór 14/9; 31-052 Kraków
 nlp: 649-131-53-53; www.remer.net.pl

rysunek wykonano za pomocą programu AutoCAD LT 2005 Serial No:342-35653549

NINIEJSZE OPRAWOWANIE STANOWI DZIEŁO AUTORSKIE I PODLEGA OCHRONIE (USTAWA 83 Z DN. 04 II 1994 R. O PRAWIE AUTORSKIM I PRAWACH POKREWNYCH) W SZCZEGÓLNOŚCI: INDYWIDUALNE ROZWIĄZANIA PROJEKTOWE NIE MOGĄ BYĆ ZASTOSOWANE W INNYM OBIEKcie A RYSUNKI NIE MOGĄ BYĆ KOPIOWANE BEZ ZGODY AUTORÓW.	
PRACOWNIA ARCHITEKTONICZNA REMER Adam Kalisz FIRMA 31 052 Kraków, ul.DAJWÓR 14/9	
TEMAT	"Rynek jako salon miasta-rewitalizacja Rynku w Ustroniu"
OBIEKT	Budynek Urzędu Miasta; część z toaletami publicznymi
INWESTOR	Miasto Ustroń Rynek 1, 43-450 Ustroń
BRANZA	Architektura
FAZA	INWENTARYZACJA
RYSEK	RZUT; PRZEKRÓJ A-A
AUTORZY	mgr inż.arch. Maciej Kosz mgr inż.arch. Adam Kalisz mgr inż.arch. Maksymilian Szczerba mgr inż. arch. Dominika Zwiast Maciej Łomnicki
SPRAWDZAJĄCY	mgr inż.arch. Sławomir Florkiewicz MPOIA/031/2003
DATA	28.07.2007
SKALA	1: 50
NR OPRACOWANIA	U/2007/W
RYSEK NR	1/1

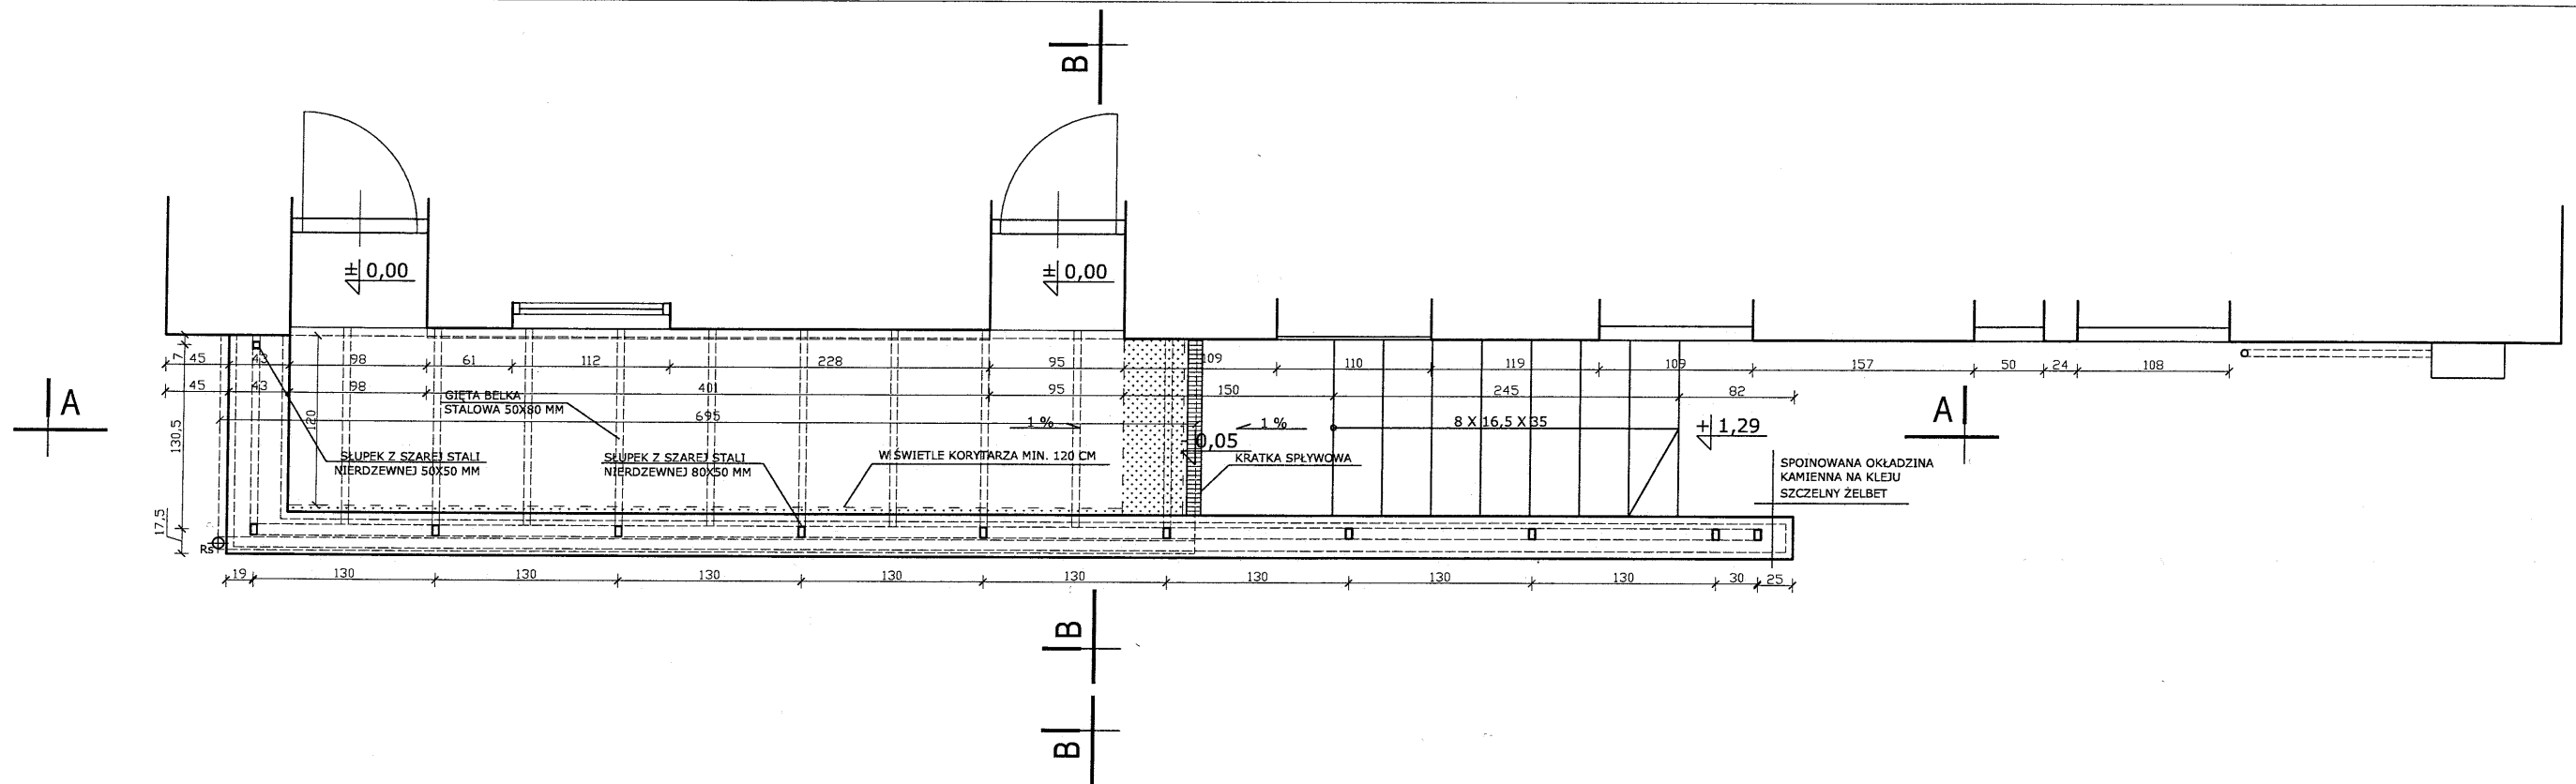


rysunek wykonano za pomocą programu AutoCAD LT2005 Serial No:342-35553540

NINIEJSZE OPRACOWANIE STANOWI DZIEŁO AUTORSKIE I PODLEGA OCHRONIE (USTAWA 83 Z DN. 04 II 1994 R. O PRAWIE AUTORSKIM I PRAWACH POKREWNYCH) W SZCZEGÓLNOŚCI: INDYWIDUALNE ROZWIĄZANIA PROJEKTOWE NIE MOGĄ BYĆ ZASTOSOWANE W INNYM OBIEKcie A RYSUNKI NIE MOGĄ BYĆ KOPIOWANE BEZ ZGODY AUTORÓW.

PRACOWNIA ARCHITEKTONICZNA REMER Adam Kalisz		
FIRMA	31 052 Kraków, ul.DAJWÓR 14/9	
TENANT	"Rynek jako salon miasta-rewitalizacja Rynku w Ustroniu"	
OBIEKT	Budynek Urzędu Miasta; część z toaletami publicznymi	
INWESTOR	Miasto Ustroń Rynek 1, 43-450 Ustroń	
BRANZA	Architektura	28.07.2007
FAZA	PROJEKT BUDOWLANY	DATA
RYSLUNEK	RZUT; ELEWACJA	SKALA 1: 50
AUTORZY	mgr inż.arch. Maciej Kosz Upr. nr 48/2001 mgr inż.arch. Adam Kalisz mgr inż.arch. Maksymilian Sł... mgr inż. arch. Dominika Zwi... Maciej Łomnicki	NR OPRACOWANIA U/2007/W
SPRAWDZAJĄCY	mgr inż.arch. Sławomir Florkiewicz MPOIA/031/2003	DATA, PODPIS 1/K
		RYŚ. NR


remer
PRACOWNIA ARCHITEKTONICZNA
-REMER- ADAM KALISZ
ul. Dajwór 14/9 ; 31-052 Kraków
tel: 649-131-83-83; www.remer.net.pl

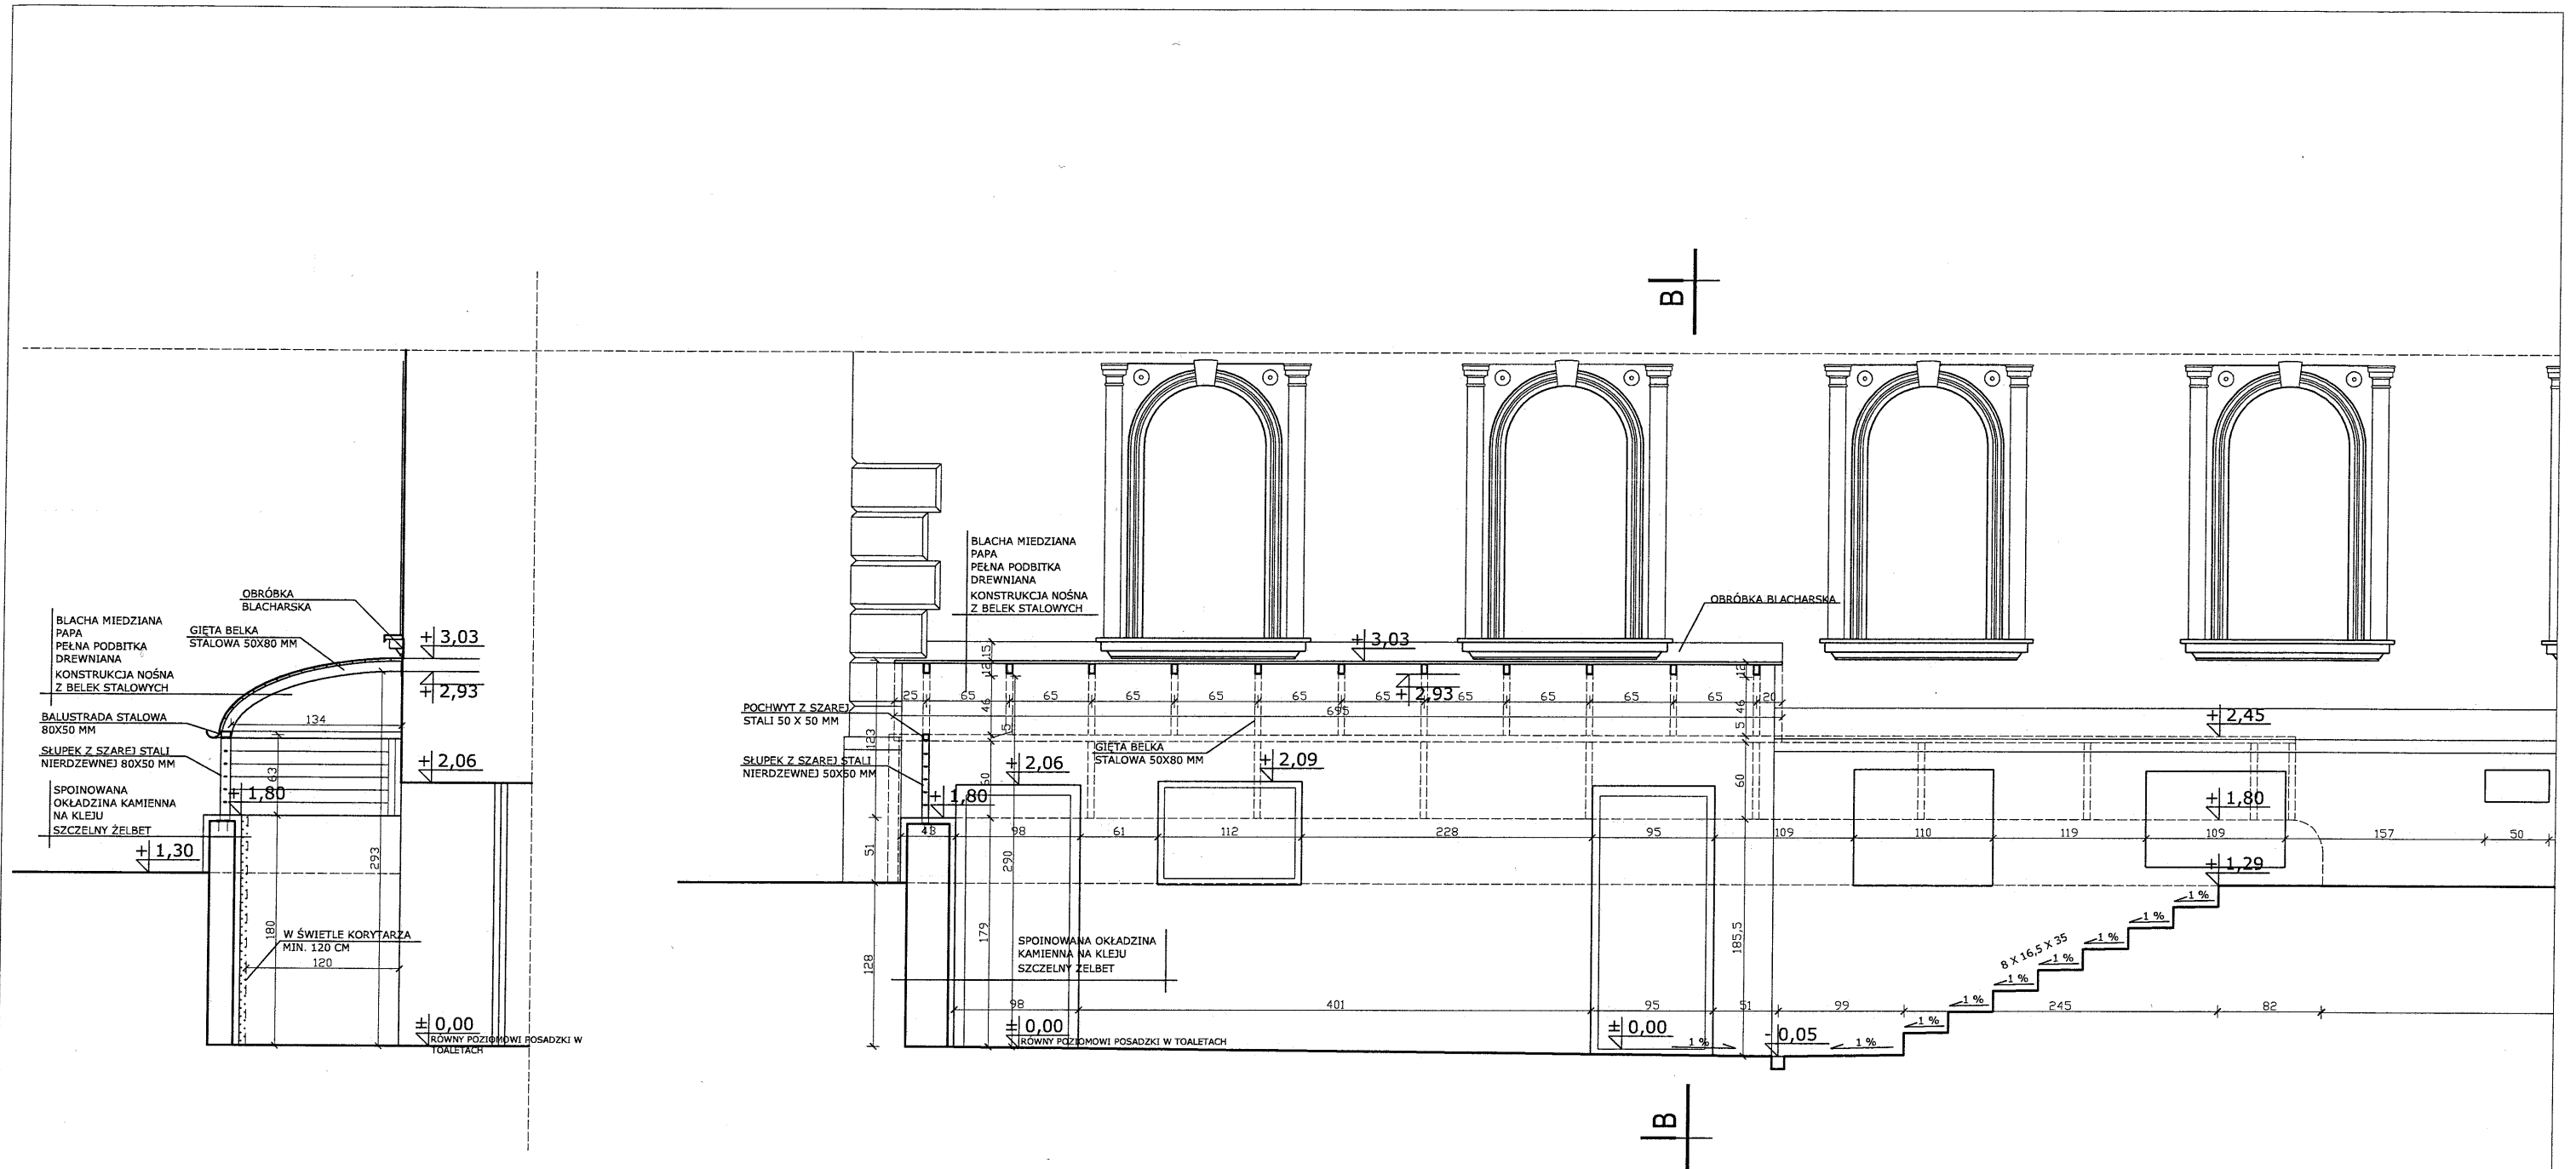


remar
 PRACOWNIA ARCHITEKTONICZNA
 -REMER- ADAM KALISZ
 ul. Dajwór 14/9, 31-052 Kraków
 nip: 649-131-99-93; www.remer.net.pl

rysunek wykonano za pomocą programu AutoCAD LT2005 Serial No:342-3553549

NINIEJSZE OPRAWOANIE STANOWI DZIEŁO AUTORSKIE I PODLEGA OCHRONIE (USTAWA 83 Z DN. 04 II 1994 R. O PRAWIE AUTORSKIM I PRAWACH POKREWNYCH) W SZCZEGÓLNOŚCI: INDYWIDUALNE ROZWIĄZANIA PROJEKTOWE NIE MOGĄ BYĆ ZASTOSOWANE W INNYM OBIEKCIE A RYSUNKI NIE MOGĄ BYĆ KOPIOWANE BEZ ZGODY AUTORÓW.	
PRACOWNIA ARCHITEKTONICZNA REMER Adam Kalisz	
FIRMA	31 052 Kraków, ul.DAJWÓR 14/9
TEMAT	"Rynek jako salon miasta-rewitalizacja Rynku w Ustroniu"
OBIEKT	Budynek Urzędu Miasta; część z toaletami publicznymi
INWESTOR	Miasto Ustroń Rynek 1, 43-450 Ustroń
BRANZA	Architektura
FAZA	PROJEKT BUDOWLANY
RYSunEK	PRZEKRÓJ A-A; PRZEKRÓJ B-B
AUTORZY	mgr inż. arch. Maciej Kosz mgr inż. arch. Adam Kalisz mgr inż. arch. Maksymilian Słup mgr inż. arch. Dominika Zwiast Maciej Łomnicki
SPRAWDZAJĄCY	mgr inż. arch. Sławomir Florkiewicz MPOIA/031/2003
DATA	28.07.2007
SKALA	1: 50
NR OPRACOWANIA	U/2007/W
RYs. NR	2/K

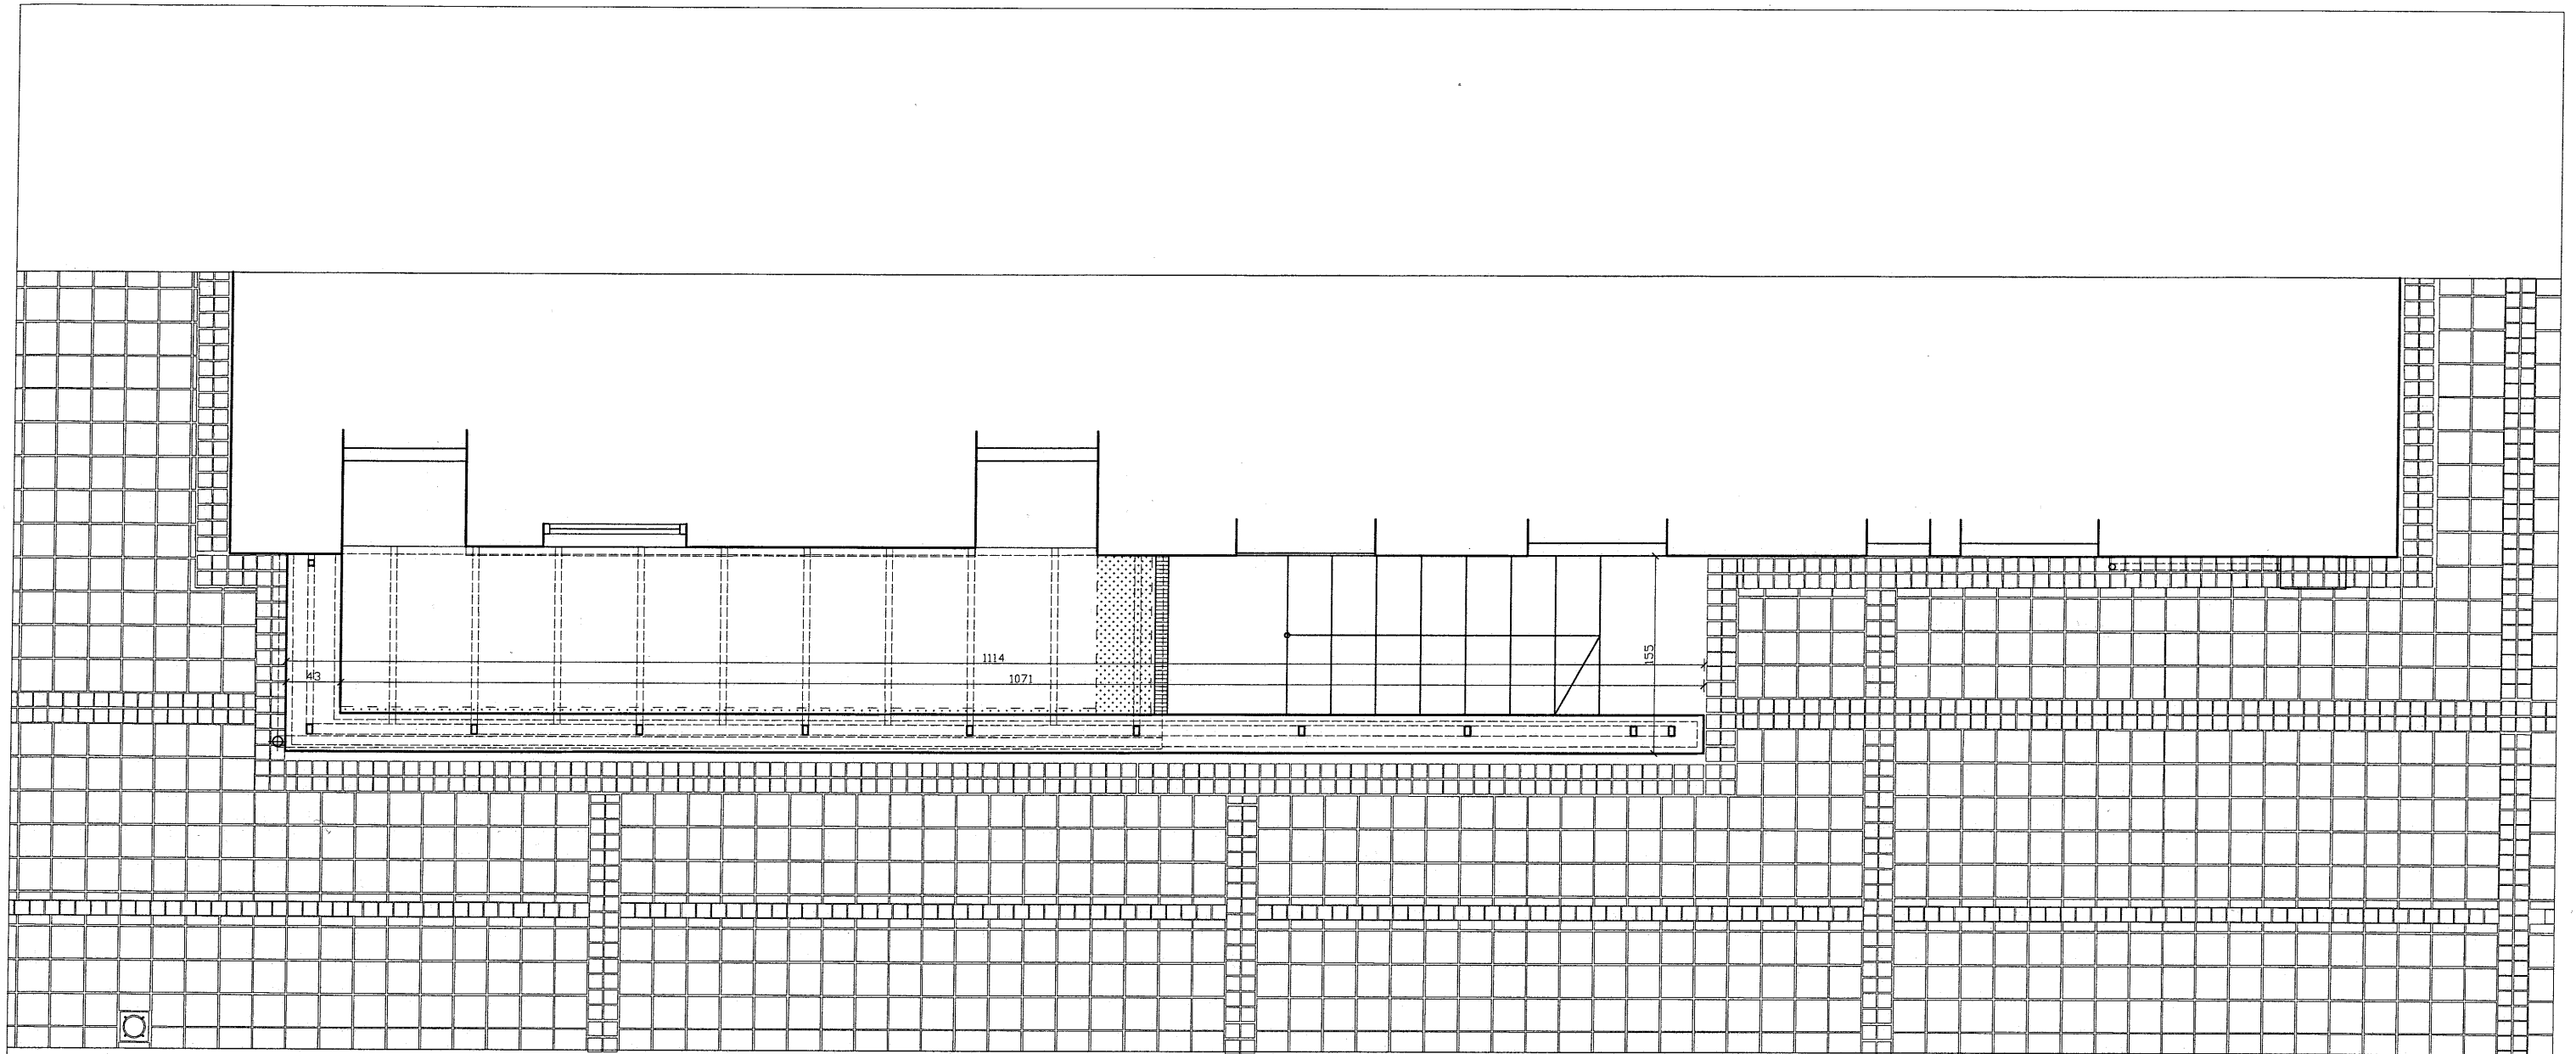

rysunek wykonano za pomocą programu AutoCAD LT2005 Serial No:342-3553549

NINIEJSZE OPRAWOWANIE STANOWI DZIEŁO AUTORSKIE I PODLEGA OCHRONIE (USTAWA 83 Z DN. 04 II 1984 R. O PRAWIE AUTORSKIM I PRAWACH POKREWNYCH) W SZCZEGÓLNOŚCI: INDYWIDUALNE ROZWIĄZANIA PROJEKTOWE NIE MOGĄ BYĆ ZASTOSOWANE W INNYM OBIEKcie A RYSUNKI NIE MOGĄ BYĆ KOPIOWANE BEZ ZGODY AUTORÓW,

PRACOWNIA ARCHITEKTONICZNA

REMER Adam Kalisz

FIRMA 31 052 Kraków, ul.DAJWÓR 14/9



TEMAT "Rynek jako salon miasta-rewitalizacja Rynku w Ustroniu"

OBIEKT Budynek Urzędu Miasta; część z toaletami publicznymi

INWESTOR Miasto Ustroń
Rynek 1, 43-450 Ustroń

BRANZA Architektura DATA 28.07.2007

FAZA PROJEKT BUDOWLANY

RYSUnek RZUT POSADZKI SKALA 1: 50

AUTORZY mgr inż. arch. Maciej Kosz, Upr. nr 48/2004
mgr inż. arch. Adam Kalisz
mgr inż. arch. Maksymilian Stec
mgr inż. arch. Dominika Zwiast
Maciej Łomnicki DATA, PODPIS

NR OPRACOWANIA U/2007/W

SPRAWIZAJCA mgr inż. arch. Sławomir Florkiewicz MPOIA/031/2003

RYC. NR 3/K

remor
PRACOWNIA ARCHITEKTONICZNA
-REMER- ADAM KALISZ
ul. Dajwór 14/9 ; 31-052 Kraków
tel: 619-131-83-83; www.remer.net.pl