


działka nr 2671/9 działka nr 2671/8 działka nr 2687/36 działka nr 2687/35

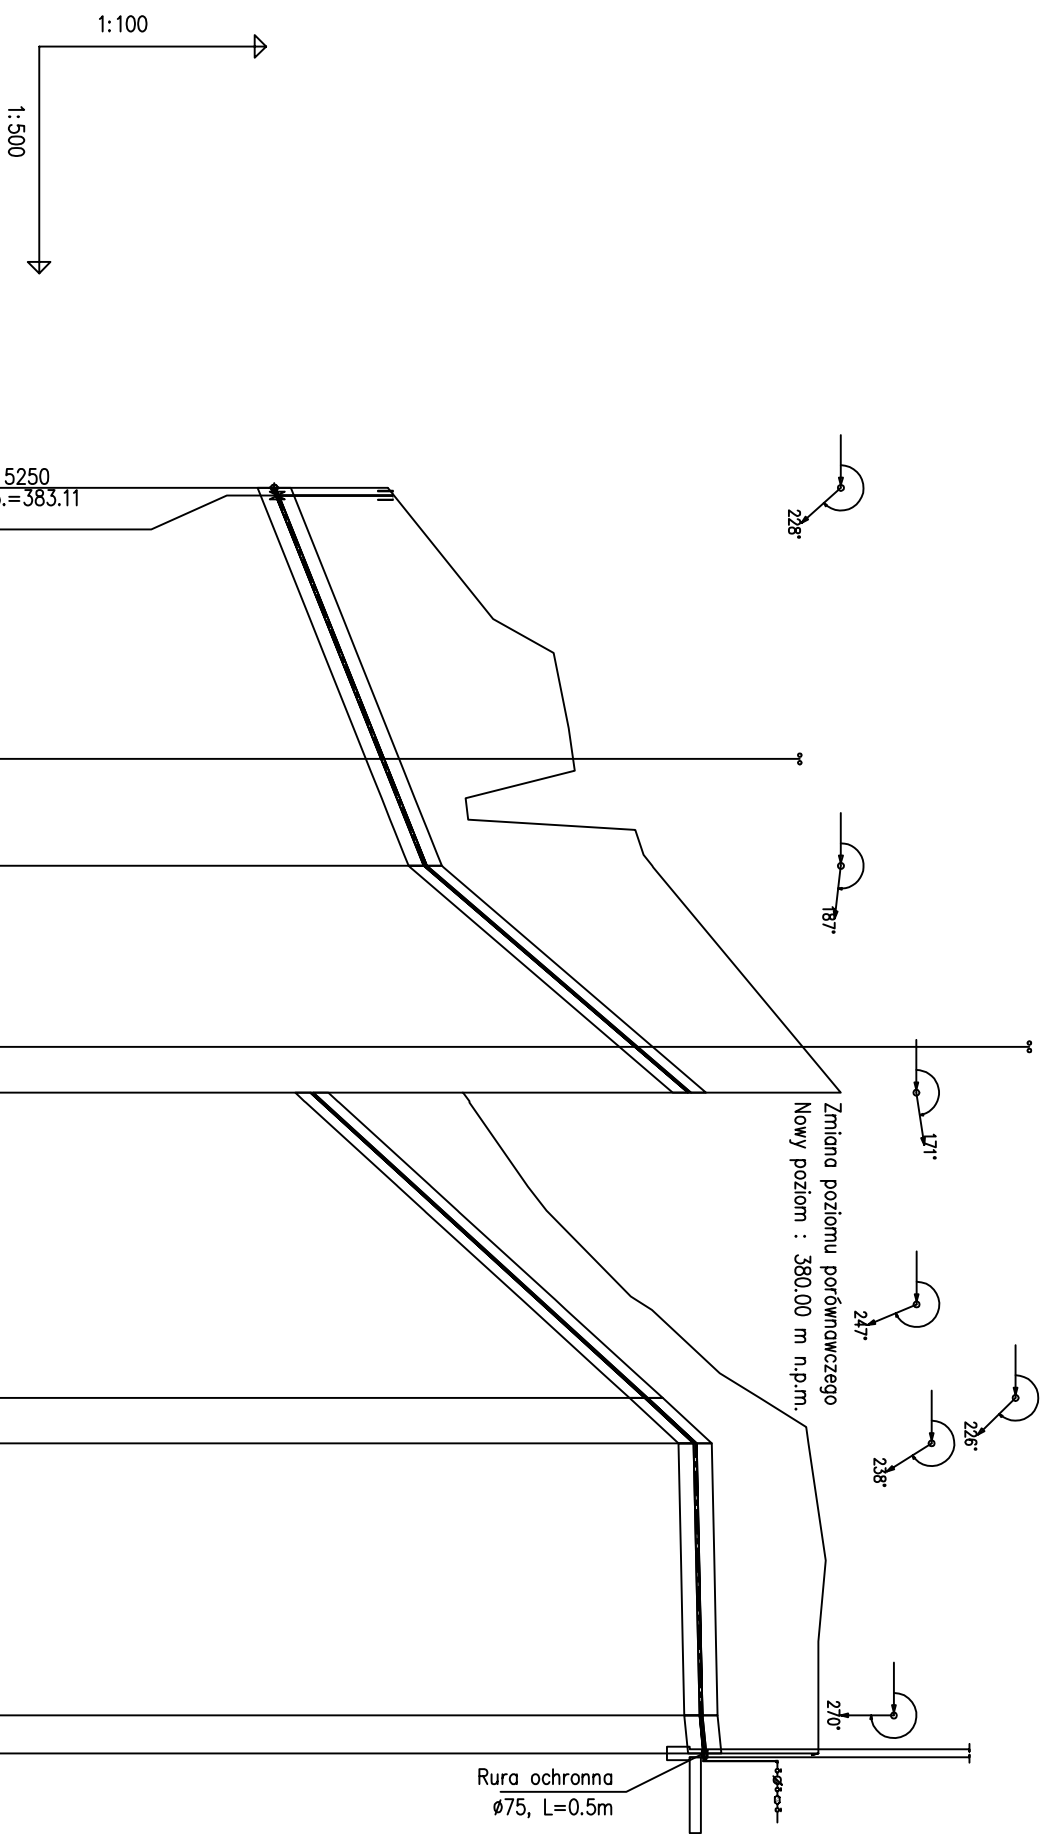

POZIOM PORÓWNAWCZY 375.00 m n.p.m.	
RZĘDNA TERENU ISTN.	384.61
RZĘDNA OSI PRZEWODU	383.11
ZAGŁĘBIENIE OSI PRZEWODU	1.50
SPADKI, DŁUGOŚCI	8%
ŚREDNICA, MATERIAŁ	Ø40 PE100RC SDR11 L=83.5m Ø40 L=43.5m
ODLEGŁOŚCI	0.0
HEKTOMETRY	W7
	0
	25.0
	23.5
	25.0
	15.0
	40.0
	20.0
	54.5
	60.0
	3.0
	63.0
	18.0
	81.0
	2.5
	83.5
	W7.1
	W7.2
	W7.3
	W7.4
	W7.5
	B1

Biuro Usług Projektowych i Nadzoru Technicznego mgr inż. Janina Bartoszek Dobranowska 43-450 USTRONŃ, ul. Mysłowska 3 tel/fax 33 854 34 37	
ADRES	43-450 Ustronń ul. Baranowa,
INWESTOR	Miasto Ustronń, 43-450 Ustronń ul. Rynek 1
TYTUŁ PROJEKTU	Projekt PB podgocy wodociągowych do budynków mieszkalnych przy ul. Baranowej w Ustronniu
TYTUŁ RYSUNKU	Profil podłużny W7-B1
PROJEKTANT	mgr inż. Janina Dobranowska upr.nr 9487/B-B
OPRACOWAŁ	mgr inż. Aleksander Ponkowiak
SPRACOWAŁ	mgr inż. Roman Zabdyr upr.nr 49M/65
DATA	V 2014
NR RYS.	3
SKALA	1:100/500