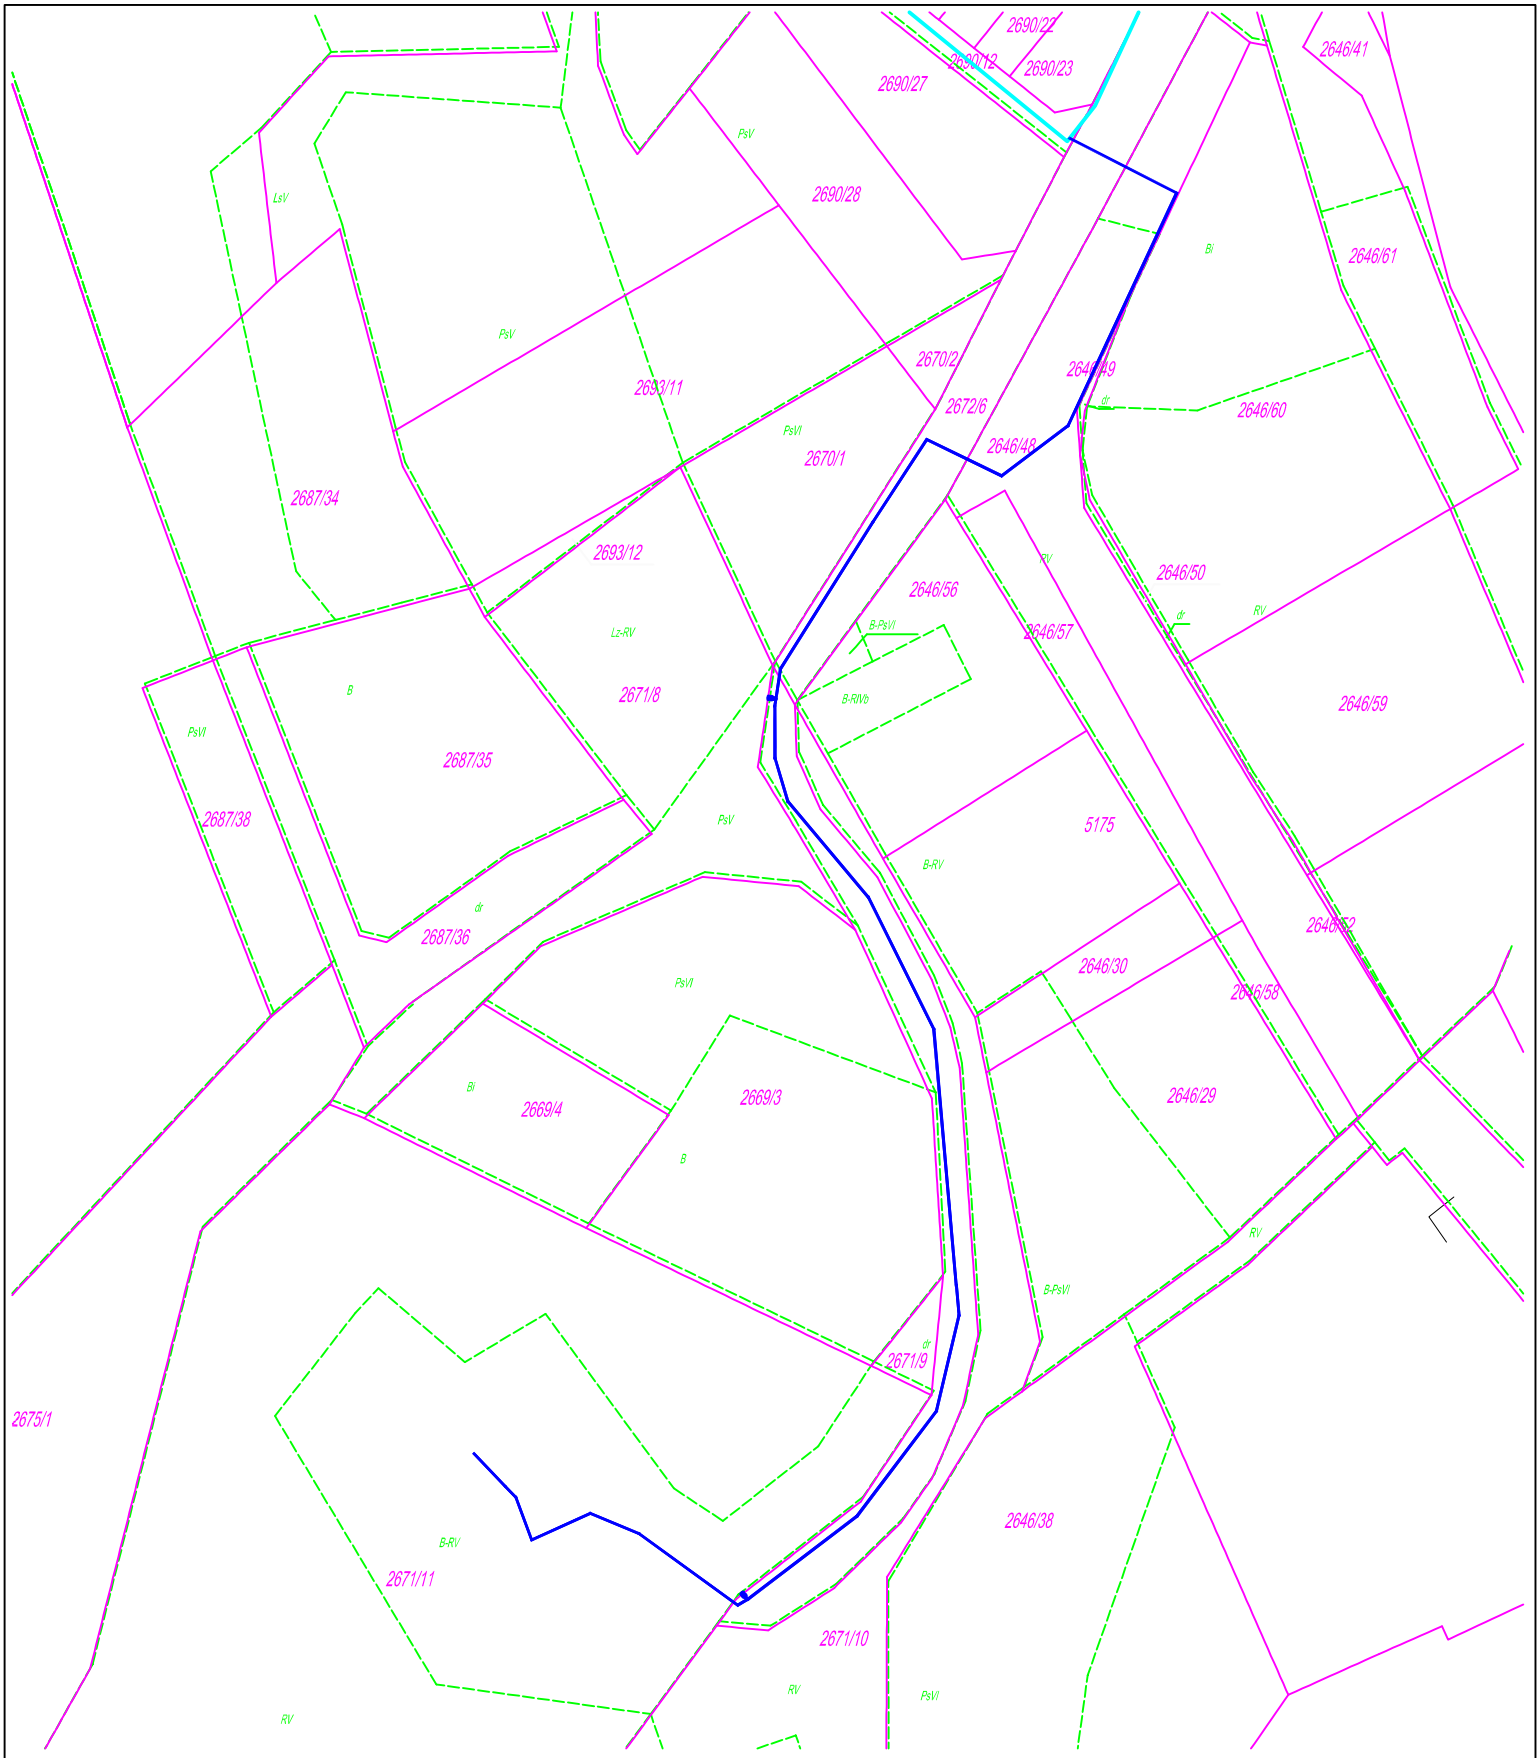

LEGENDA:

- proj. sieć wodociągowa
- istn. wodociąg
- granice działek

Biuro Usług Projektowych i Nadzoru Technicznego
mgr inż. Janina Bartoszek Dobranowska
43-450 USTROŃ, ul.Myśliwska 3
tel/fax 33 854 34 37

ADRES	43-450 Ustroń ul. Baranowa,		
INWESTOR	Miasto Ustroń, 43-450 Ustroń ul. Rynek 1	***DATA***	V 2014
TYTUŁ PROJEKTU	Projekt PB wodociągu w rejonie ul. Baranowej w Ustroniu	***NR RYS.***	2
TYTUŁ RYSUNKU	Mapa ewidencyjna z trasą sieci wodociągowej	***SKALA***	1:1000
PROJEKTANT	mgr Inż.Janina Dobranowska upr.nr 94/81/B-B		
OPRACOWAŁ	mgr Inż.Aleksander Ponlatowski		
SPRAWDZIŁ	mgr inż.Roman Zabdyr upr.nr 49/M/85		