

Szkic kolektora tymczasowego
koryta obiegowego


RZUT Z GÓRY
1:50

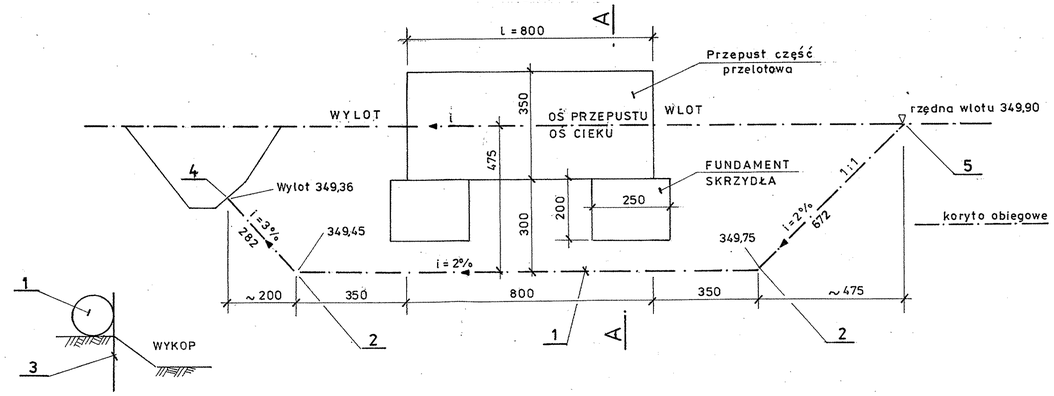

PROFIL PODŁUŻNY
1:100

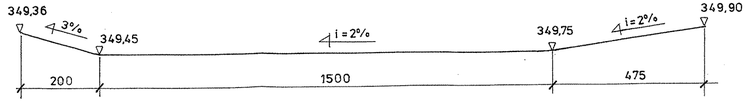

PRZEKRÓJ A-A
1:100

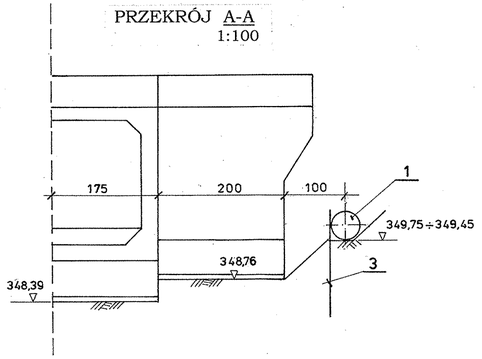

1 Rura kanalizacyjna z kielichem l = 25,0m
PVC-U Dw/g = 500/14,6.

2 Kolano z uszczelką wargową szt 2
PVC-U 500/45°

3 I NP 200 l = 2,0m co 1,5m szt 11 na odcinku
3,5 + 8,0 + 3,5m = 15,0m, na odcinku 6,72m szt 4,
na odcinku 2,82m, szt 2.
Ogółem 11 + 4 + 2 = 17 szt; l = 17*2,0 = 34,0 mb.
Ciężar G = 34,0*26,3 = 894,2 kg = 895 kg.
Wykonanie – wbijanie w grunt.

4 Od strony wylotu ułożyć płytę drogową
o wym. 300*150*15 cm szt 1.

5 Od strony wlotu wykonać groblę umożliwiającą
skierowanie wód cieku do rury kanalizacyjnej POZ. **1**
- I NP 200 l = 2,0m szt 4 l = 8,0m; G = 211 kg.
- deski 100/45; ilość 10,5m².
- uszczelnienie, geomembraną (folia z PCV)
grubości 1,5 mm; F = 18,0m².
- zasypka ziemią z wykopu 4,0m³.

POZ. **1** na odcinku 15,0m pozostawić w gruncie
wypełniając przestrzeń piaskiem (zamułka)
V = 2,95m³

Wykopy dla poz. **1, 2** wąskoprzestrzenne. V = 30,0m³.
Zasypka po realizacji istniejącym gruntem
na odcinku l = 6,72 i 2,82m

POZ. **1** na odcinku l = 6,72 i 2,82m do rozbiórki.

POZ. **5** do rozbiórki.

egz. NR 3

TYTUŁ OPRACOWANIA			NR UMOWY
Przepust nr 2.16 w ciągu ul. Wesołej w **Ustroniu.** POZ.02 PROJEKT WYKONAWCZY.			**ZP.272.3.42.2013 z dnia 15.07.2013**
TREŚĆ RYSUNKU **SZKIC KOLEKTORA TYMCZASOWEGO KORYTA OBIEGOWEGO.**			STADIUM **P.W.**
AUTOR	NAZWISKO	PODPIS	
Projektował	Bernard Kaczmarek Nr upraw. ONB -907u/ 47/74		MOST ZAKŁAD PROJEKTOWANIA, USŁUG I REALIZACJI ROBÓT INŻYNIERSKICH „MOST” 40-282 KATOWICE ul. SIKORSKIEGO 18/35 TEL. (32) 255 43 99
Sprawdził	Anna Koehler Nr upraw. 153/98		NR PROJEKTU: 1 3 5 3 7 0 2 / NR RYS.: 18 / DATA UKOŃ: XII. 2013r. / SKALA: 1:50 1:100