
Szczegół 3

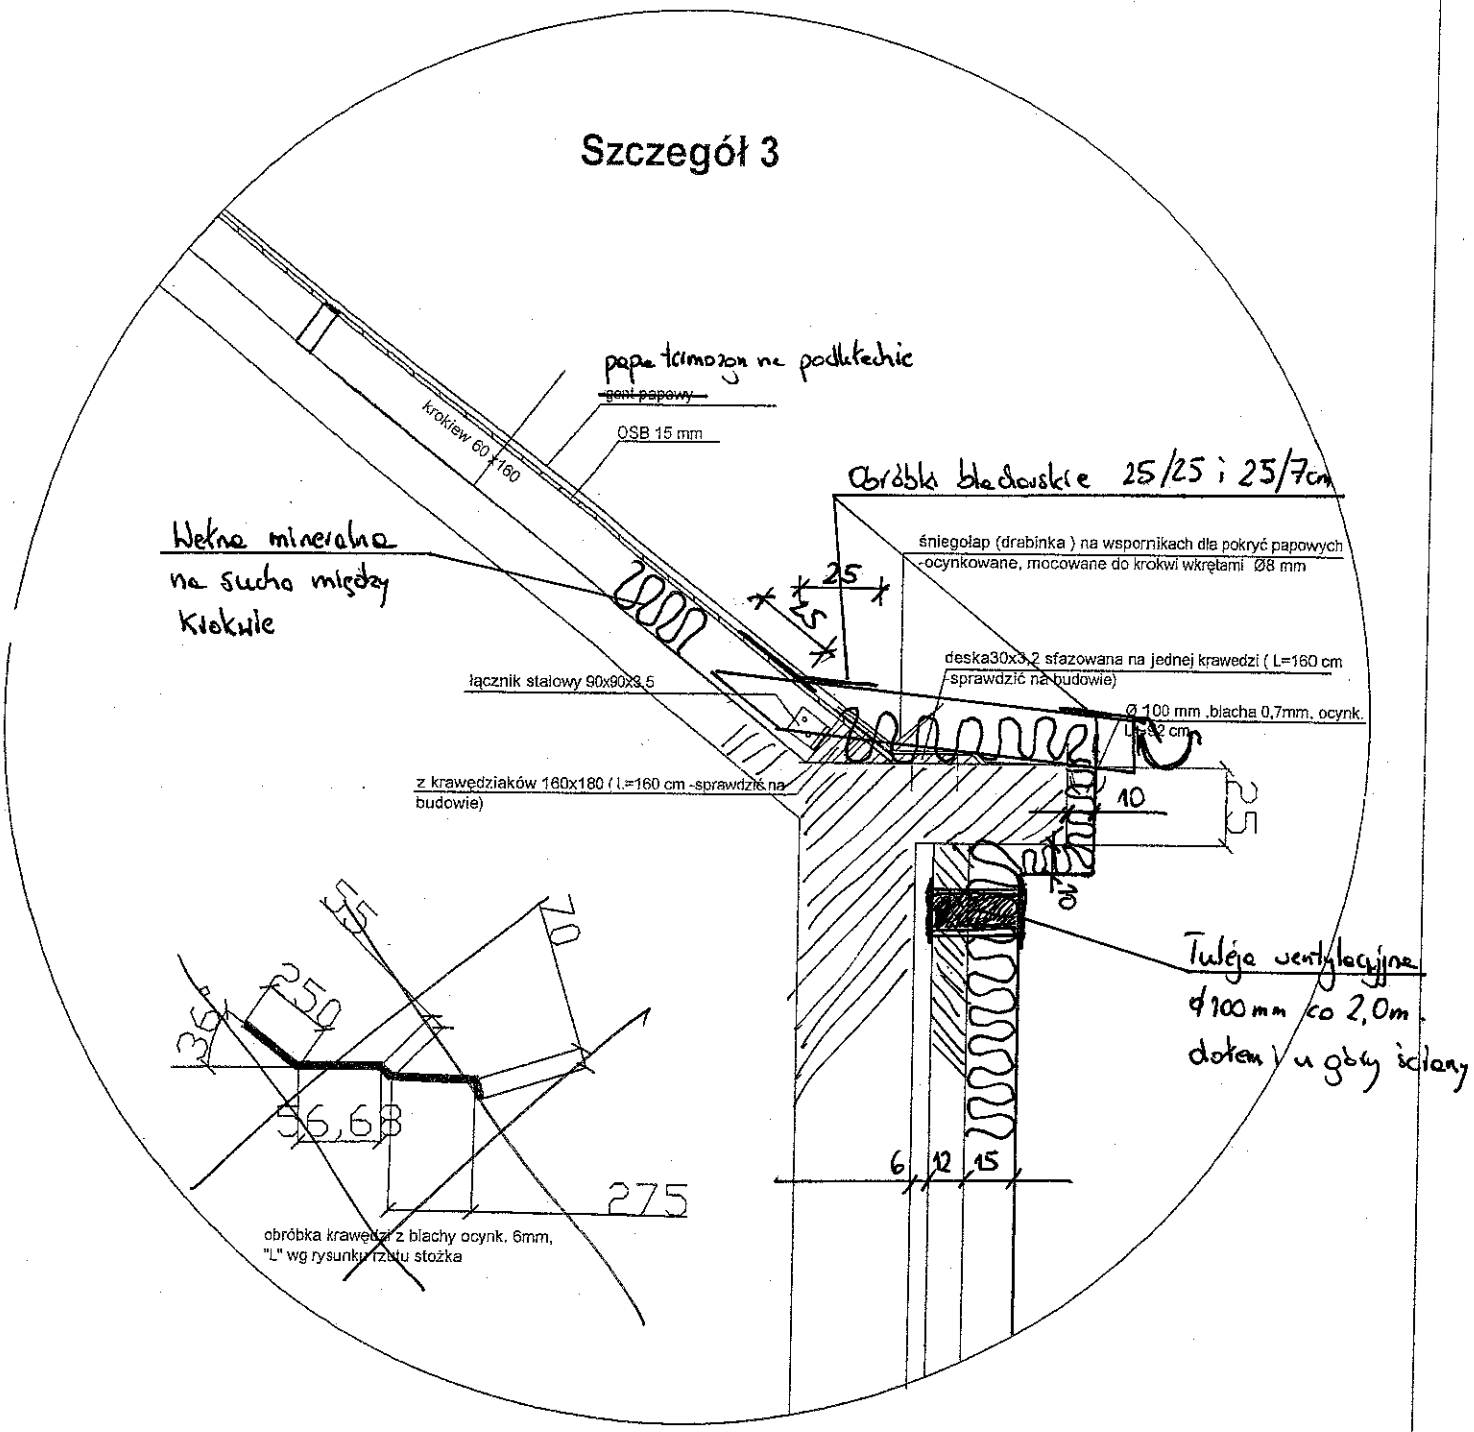

PROJEKTY I NADZORY BUDOWLANE mgr inż. Adam Cieślar			
INWESTOR	Miasto Ustroń 43-450 Ustroń, ul. Rynek 1		
ZADANIE	Zakupy inwestycyjne i inwestycje na Oczyszczalni Ścieków	DATA	06.2014
TEMAT	Ocieplenie 2 komór fermentacyjnych	NR RYS.	4A
ADRES	43-450 Ustroń, ul. Sportowa 17	SKALA	1 :50
TREŚĆ	Szczegół 3 - połączenie cz.stożkowej z wieńcem cz.cylindrycznej		
PROJEKTANT	mgr inż.Adam Cieślar upr.nr 107/89/BB		