


## PRZEKRÓJ POPRZECZNY POMOSTU

1:20

DOLNA WODA

GÓRNA WODA

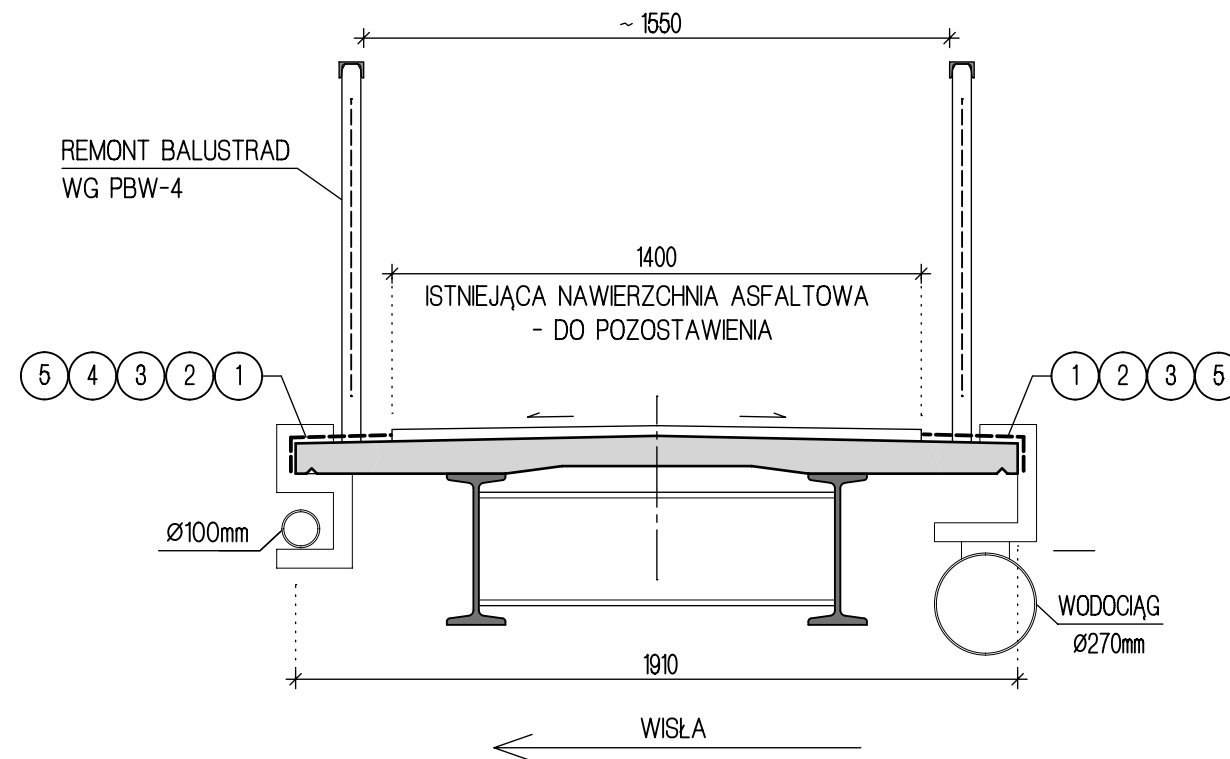


## WIDOK Z BOKU - PRZYCZÓŁKI

(WIDOK OD STRONY DOLNEJ WODY)  
1:40

← UL. KRZYWANIEC

UL. KATOWICKA  
UL. WIKLINOWA →

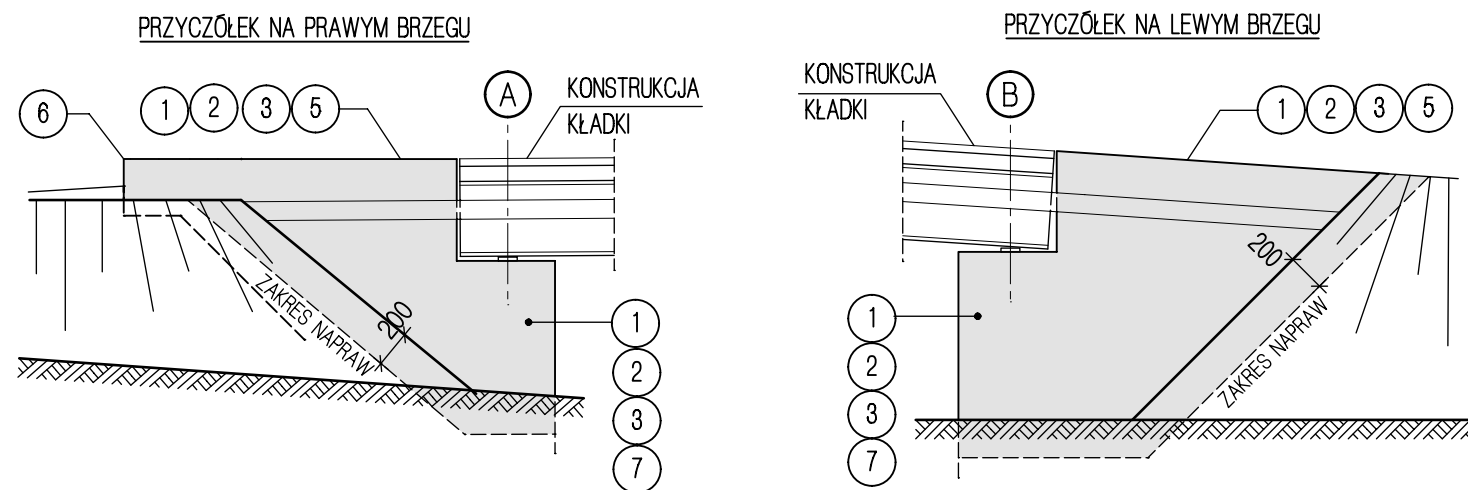

### UWAGI:

1. NAPRAWY BETONU NALEŻY PROWADZIĆ SYSTEMEM ZAPRAW PCC, Z ZASTOSOWANIEM POWŁOK ANTYKOROZYJNYCH PRĘTÓW ZBROJENIOWYCH I WARSTW SZCZEPNYCH, ZGODNIE Z ZALECENIAMI PRODUCENTÓW,
2. NA WSZYSTKICH POWIERZCHNIACH STYKAJĄCYCH SIĘ Z GRUNTEM NALEŻY WYKONAĆ IZOLACJĘ BITUMICZNĄ POWŁOKOWĄ NA ZIMNO R+2B.

## ZESTAWIENIE ROBÓT

OZNACZENIE	ZAKRES ROBÓT	ILOŚĆ	
		POMOST	PRZYCZÓŁKI
①	OCZYSZCZENIE Z ROŚLINNOŚCI (- W PRZEŚLACH SKRAJNYCH POMOSTU, - PRZYCZÓŁKI)	18 m <sup>2</sup>	17 m <sup>2</sup>
②	HYDROPIASKOWANIE (- NA CAŁEJ DŁUGOŚCI POMOSTU, - WIDOCZNE POW. BETONOWE PRZYCZÓŁKÓW DO 20cm PONIŻEJ POZIOMU TERENU )	38 m <sup>2</sup>	17 m <sup>2</sup>
③	NAPRAWY BETONU SYSTEMEM ZAPRAW PCC (- NA CAŁEJ DŁUGOŚCI POMOSTU: ODTWORZENIE OTULINY PRĘTÓW WIDOCZNYCH OD GÓRY - GR. OK. 2,5cm, UZUPEŁNIENIE UBYTKÓW, - WIDOCZNE POW. BETONOWE PRZYCZÓŁKÓW DO 20cm PONIŻEJ POZIOMU TERENU: UZUPEŁNIENIA UBYTKÓW, WYGŁADZENIE POWIERZCHNI, GR. OK. 1cm )	38 m <sup>2</sup>	17 m <sup>2</sup>
④	ODTWORZENIE USZKODZONEJ KRAWĘDZI WSPORNKA POMOSTU W SYSTEMIE ZAPRAW PCC (OD STRONY DOLNEJ WODY, PRZY LEWYM BRZEGU)	7 m (0,1 m <sup>3</sup> )	
⑤	UŁOŻENIE NAWIERZCHNI BITUMICZNEJ TYPU SPECTRASFALT SAFEGRIP (NA GÓRNYCH POWIERZCHNIACH, KOLOR SZARY)	35 m <sup>2</sup>	2 m <sup>2</sup>
⑥	ODTWORZENIE ZAKOŃCZEŃ SKRZYDEŁ (PRAWY BRZEG, ZNACZNE UBYTKI PRZY ZAMOCOWANIACH SKRAJNYCH SŁUPKÓW BALUSTRAD)		0,1 m <sup>3</sup>
⑦	MALOWANIE FARBAMI DO BETONU		14 m <sup>2</sup>
⑧	IZOLACJA PRZECIWWILGOCIOWA (R+2B)		3 m <sup>2</sup>

**MK PRO**

Usługi projektowe MKPRO Maciej Krężel  
43-512 Bestwina, ul. Bialska 31  
tel. 606 903 424; e-mail: biuro.mkpro@outlook.com

OBIEKT	REMONT BALUSTRAD KŁADKI DLA PIESZYCH NAD RZEKĄ WISŁĄ W CIĄGU UL. KRZYWANIEC W USTRONIU		
FAZA	PROJEKT BUDOWLANO - WYKONAWCZY		
TEMAT	ZAKRES NAPRAW BETONU		
OPRACOWAŁ	inz. Maciej KRĘŻEL		
PLIK	DATA	SKALA	NR RYS. ZMIANA
	MAJ 2015	1:20 1:40	PBW-5 -
PRZEDMIOTOWY PROJEKT JEST CHRONIONY PRAWEM AUTORSKIM - USTAWA Z DNIA 04.02.94R. (DZ.U. NR.24 Z DNIA 23.02.94R.) ZWIELOKROTNIE NIE EGZEMPLARZY, ODSPRZEDAŻ LUB JAKIEKOLWIEK INNE WPROWADZANIE DO OBROTU LUB OPRACOWANIE W FORMIE PROJEKTU TECHNICZNEGO (WYKONAWCZEGO) BEZ ZGODY AUTORA JEST ZABRONIONE			