


# USTROŃ - CZĘŚĆ PÓLNOCNA

SKALA 1:20000

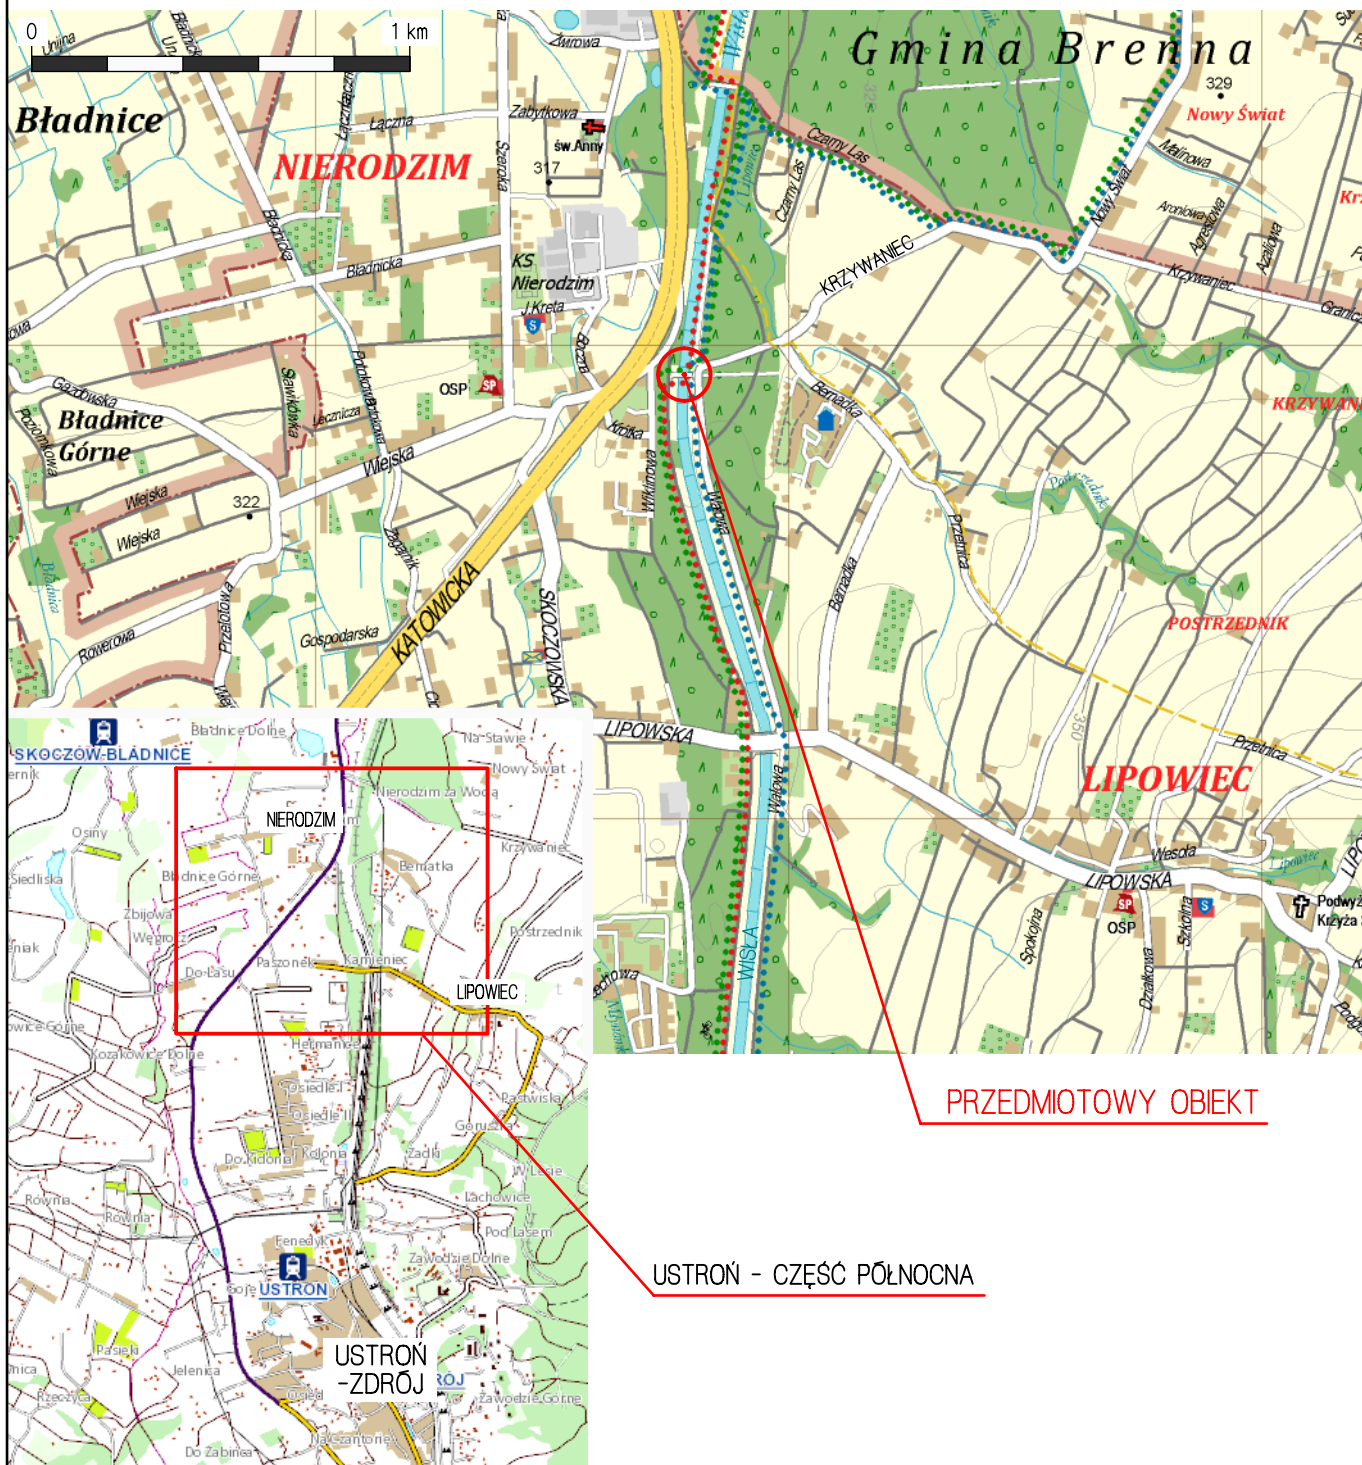

**PRZEDMIOTOWY OBIEKT**

**USTROŃ - CZĘŚĆ PÓLNOCNA**



Usługi projektowe MKPRO Maciej Krężel  
43-512 Bestwina, ul. Bialska 31  
tel. 606 903 424; e-mail : biuro.mkpro@outlook.com

OBIEKT	REMONT BALUSTRAD KŁADKI DLA PIESZYCH NAD RZEKĄ WISŁĄ W CIĄGU UL. KRZYWANIEC W USTRONIU		
FAZA	PROJEKT BUDOWLANO - WYKONAWCZY		
TEMAT	ORIENTACJA		
OPRACOWAŁ	inż. Maciej KRĘŻEL		
PLIK	DATA	SKALA	NR RYS. ZMIANA
	MAJ 2015	1:20000	PBW-0 -

PRZEDMIOTOWY PROJEKT JEST CHRONIONY PRAWEM AUTORSKIM - USTAWA Z DNIA 04.02.94R. (DZ.U.NR.24 Z DNIA 23.02.94R)  
ZWIĘKOKROTNIENIE EGZEMPLARZY, ODSPRZEDAŻ LUB JAKIEKOLWIEK INNE WPROWADZANIE DO OBROTU LUB OPRACOWANIE  
W FORMIE PROJEKTU TECHNICZNEGO (WYKONAWCZEGO) BEZ ZGODY AUTORA JEST ZABRONIONE