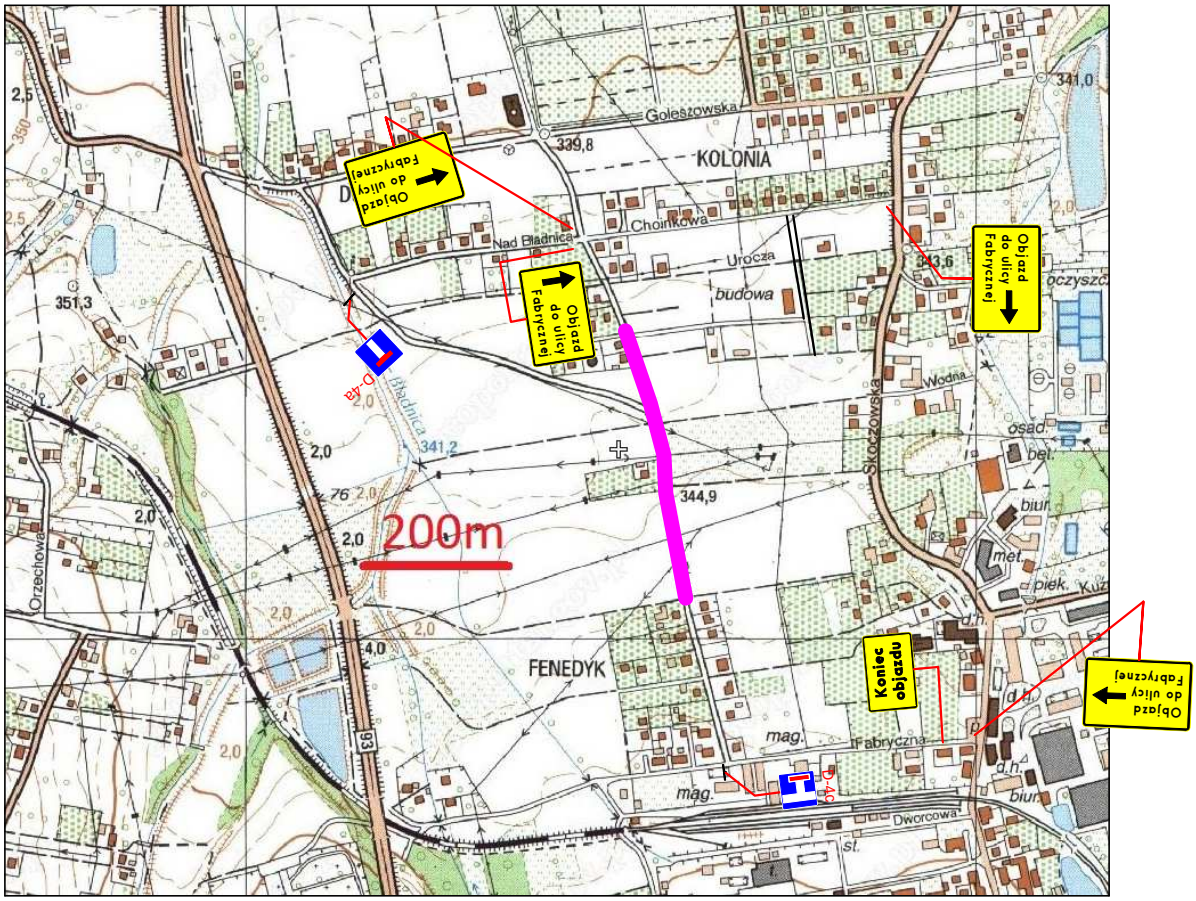


ZAKRES ROBÓT

ML DESIGN
BIURO INŻYNIERYJNE

ul. Jagiellońska 19
43-410 Kończyce Małe
tel./fax (32) 435-89-08
tel. kom. 663-38-19-70, 603-24-06-20
e-mail: biuro@ml-design.pl, www.ml-design.pl

	Imię i Nazwisko	Nr upr.	Podpis
Opracował	*mgr inż. Machej Remigiusz*		
Nazwa opracowania	**PROJEKT ORGANIZACJI RUCHU STAŁEJ ORAZ NA CZAS PROWADZENIA ROBÓT DLA ZADANIA: "ROZBUDOWA ULICY DŁUGIEJ W USTRONIU"**		**Data** *02. 2014 r.*
Inwestor	**MIASTO USTROŃ UL.RYNEK1, 43-450 USTROŃ**		**Skala** *1:10000*
Nazwa rysunku	**ORGANIZACJA RUCHU NA CZAS PROWADZENIA ROBÓT, ETAP NR 2, OBJAZD**		**Nr rys.** *5*