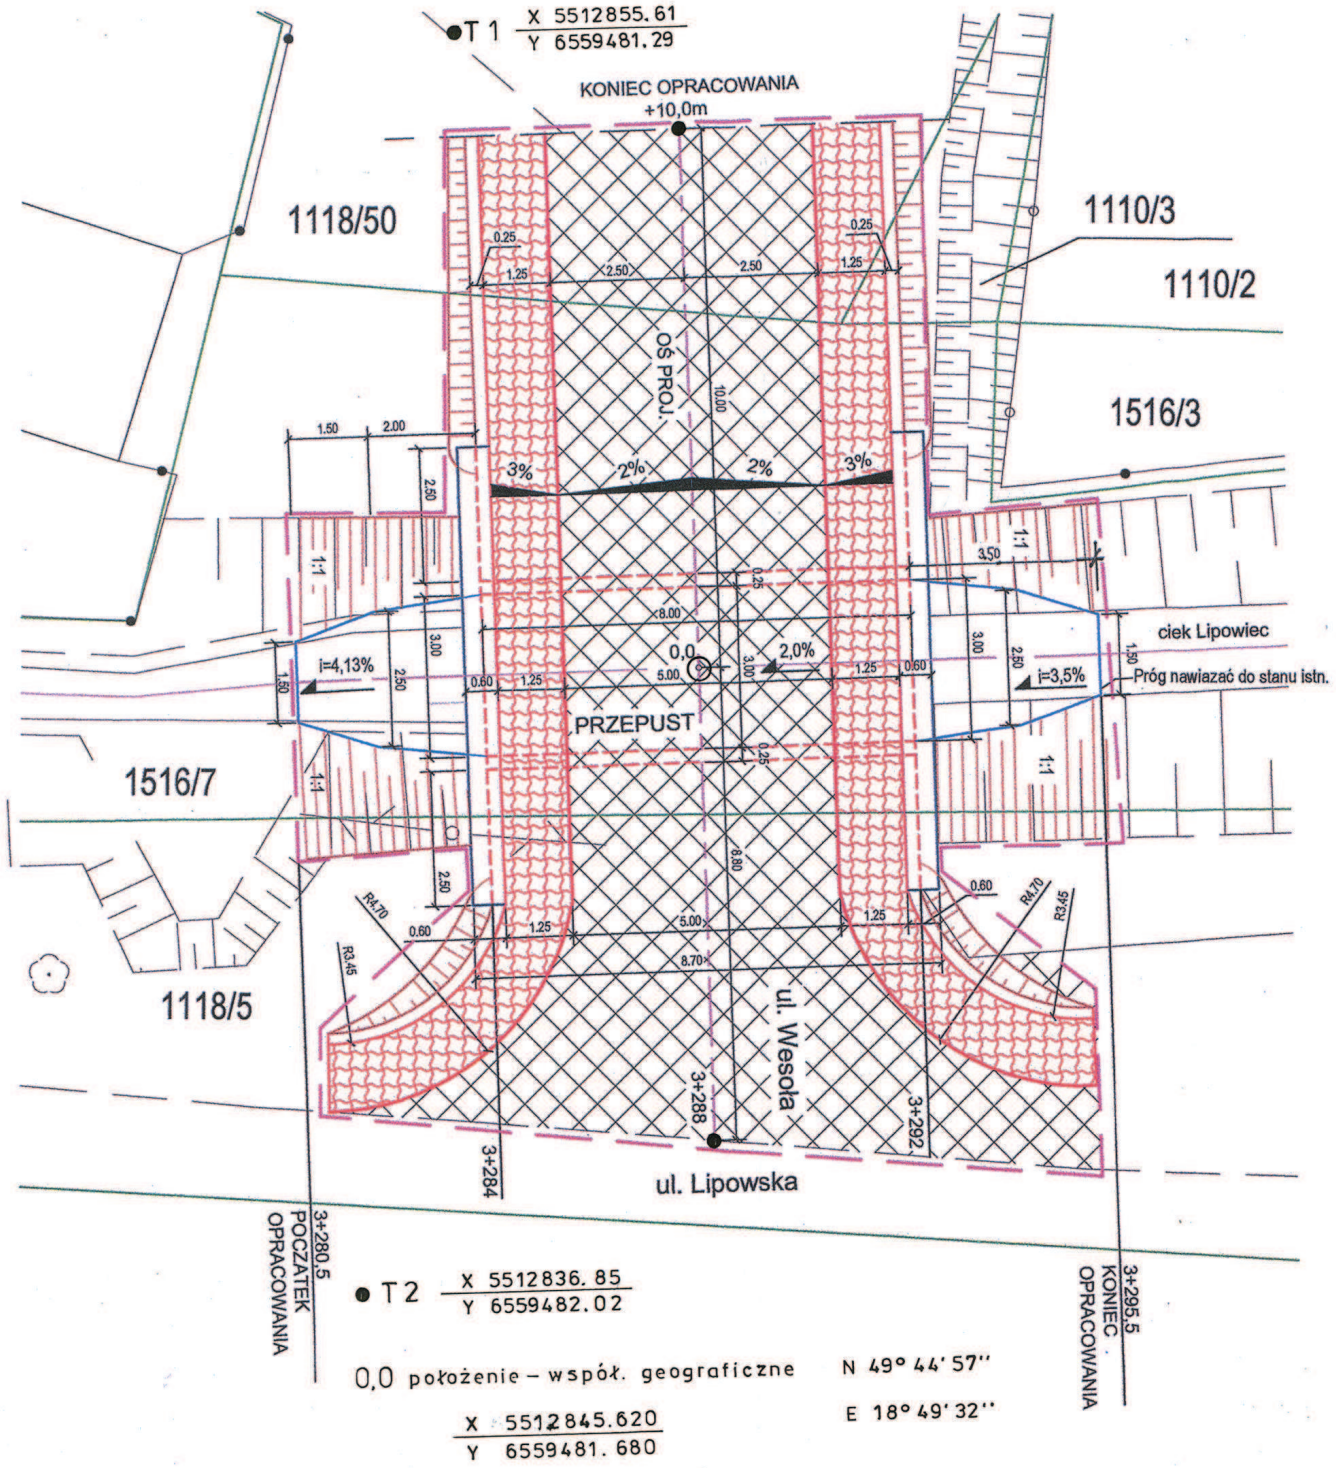


- jezdnia
- chodnik
- projektowane skarpy
- zakres zajętości terenu, linie zgodnie z zakresem objętym Projektem budowlanym

PARAMETRY PRZEPUSTU I DROGI

-światło poziome lo=3,00m
-światło pionowe h=~1,74m do 1,90m
-długość przepustu l=8,00m
-szerokość jezdni na przepuście 5,00m
-chodniki dla pieszych po 1,25m

Nawierzchnia drogowa - beton asfaltowy
Nawierzchnia chodnika - kostka betonowa

Przepust w km rzeki 3+288
Roboty hydrotechniczne od km 3+280,5 do 3+295,5
Roboty drogowe na dł. 8,80m+10,00m

DZIAŁKI:

Nr 1516/7; Gmina: 240302_1-Ustroń, ark.5, Dobro Publiczne
Nr 1118/50; 1118/5; 1110/3: Gmina: 240302_1-Ustroń, ark.5. Gmina Ustroń.

Zestawienie powierzchni poszczególnych części zagospodarowania terenu:
-powierzchnia jezdni: F=113,00m2
-chodnik: F=58,00m2
-koryto cieku: F=17,00m2
-skarpy wzdłuż chodnika: F=18,00m2
Całkowita zajętość terenu: F=278,50m2

Projekt zagospodarowania terenu został sporządzony na Mapie zasadniczej do celów projektowych.
Projekt zawiera wszystkie elementy mapy.
Przeskalowanie z 1:500 na 1:100

mgr inż. ARTUR MISTEREK
GEODETA UPRAWNIONY
nr 8974
tel. 501 473 567

TYTUŁ OPRACOWANIA			NR UMOWY
Przepust nr 2.16 w ciągu ul. Wesołej w **Ustroniu.** POZ.01 PROJEKT BUDOWLANY.			**ZP.272.3.42.2013 z dnia 15.07.2013**
TREŚĆ RYSUNKU			STADIUM
PROJEKT ZAGOSPODAROWANIA TERENU.			**P.B.**

AUTOR	NAZWISKO	PODPIS
Projektował	Bernard Kaczmarek Nr upraw. ONB -907u/ 47/74	
Sprawdziła	Anna Koehler Nr upraw. 153/98	

M-O-S-T
ZAKŁAD PROJEKTOWANIA, USŁUG I REALIZACJI ROBÓT INŻYNIERSKICH „MOST”
40-282 KATOWICE ul. SIKORSKIEGO 18/35 TEL. (32) 255 43 99

NR PROJEKTU	NR RYS.	DATA UKOŃ	SKALA
1 3 5 3 7 0 1	05	2014r.	1:100