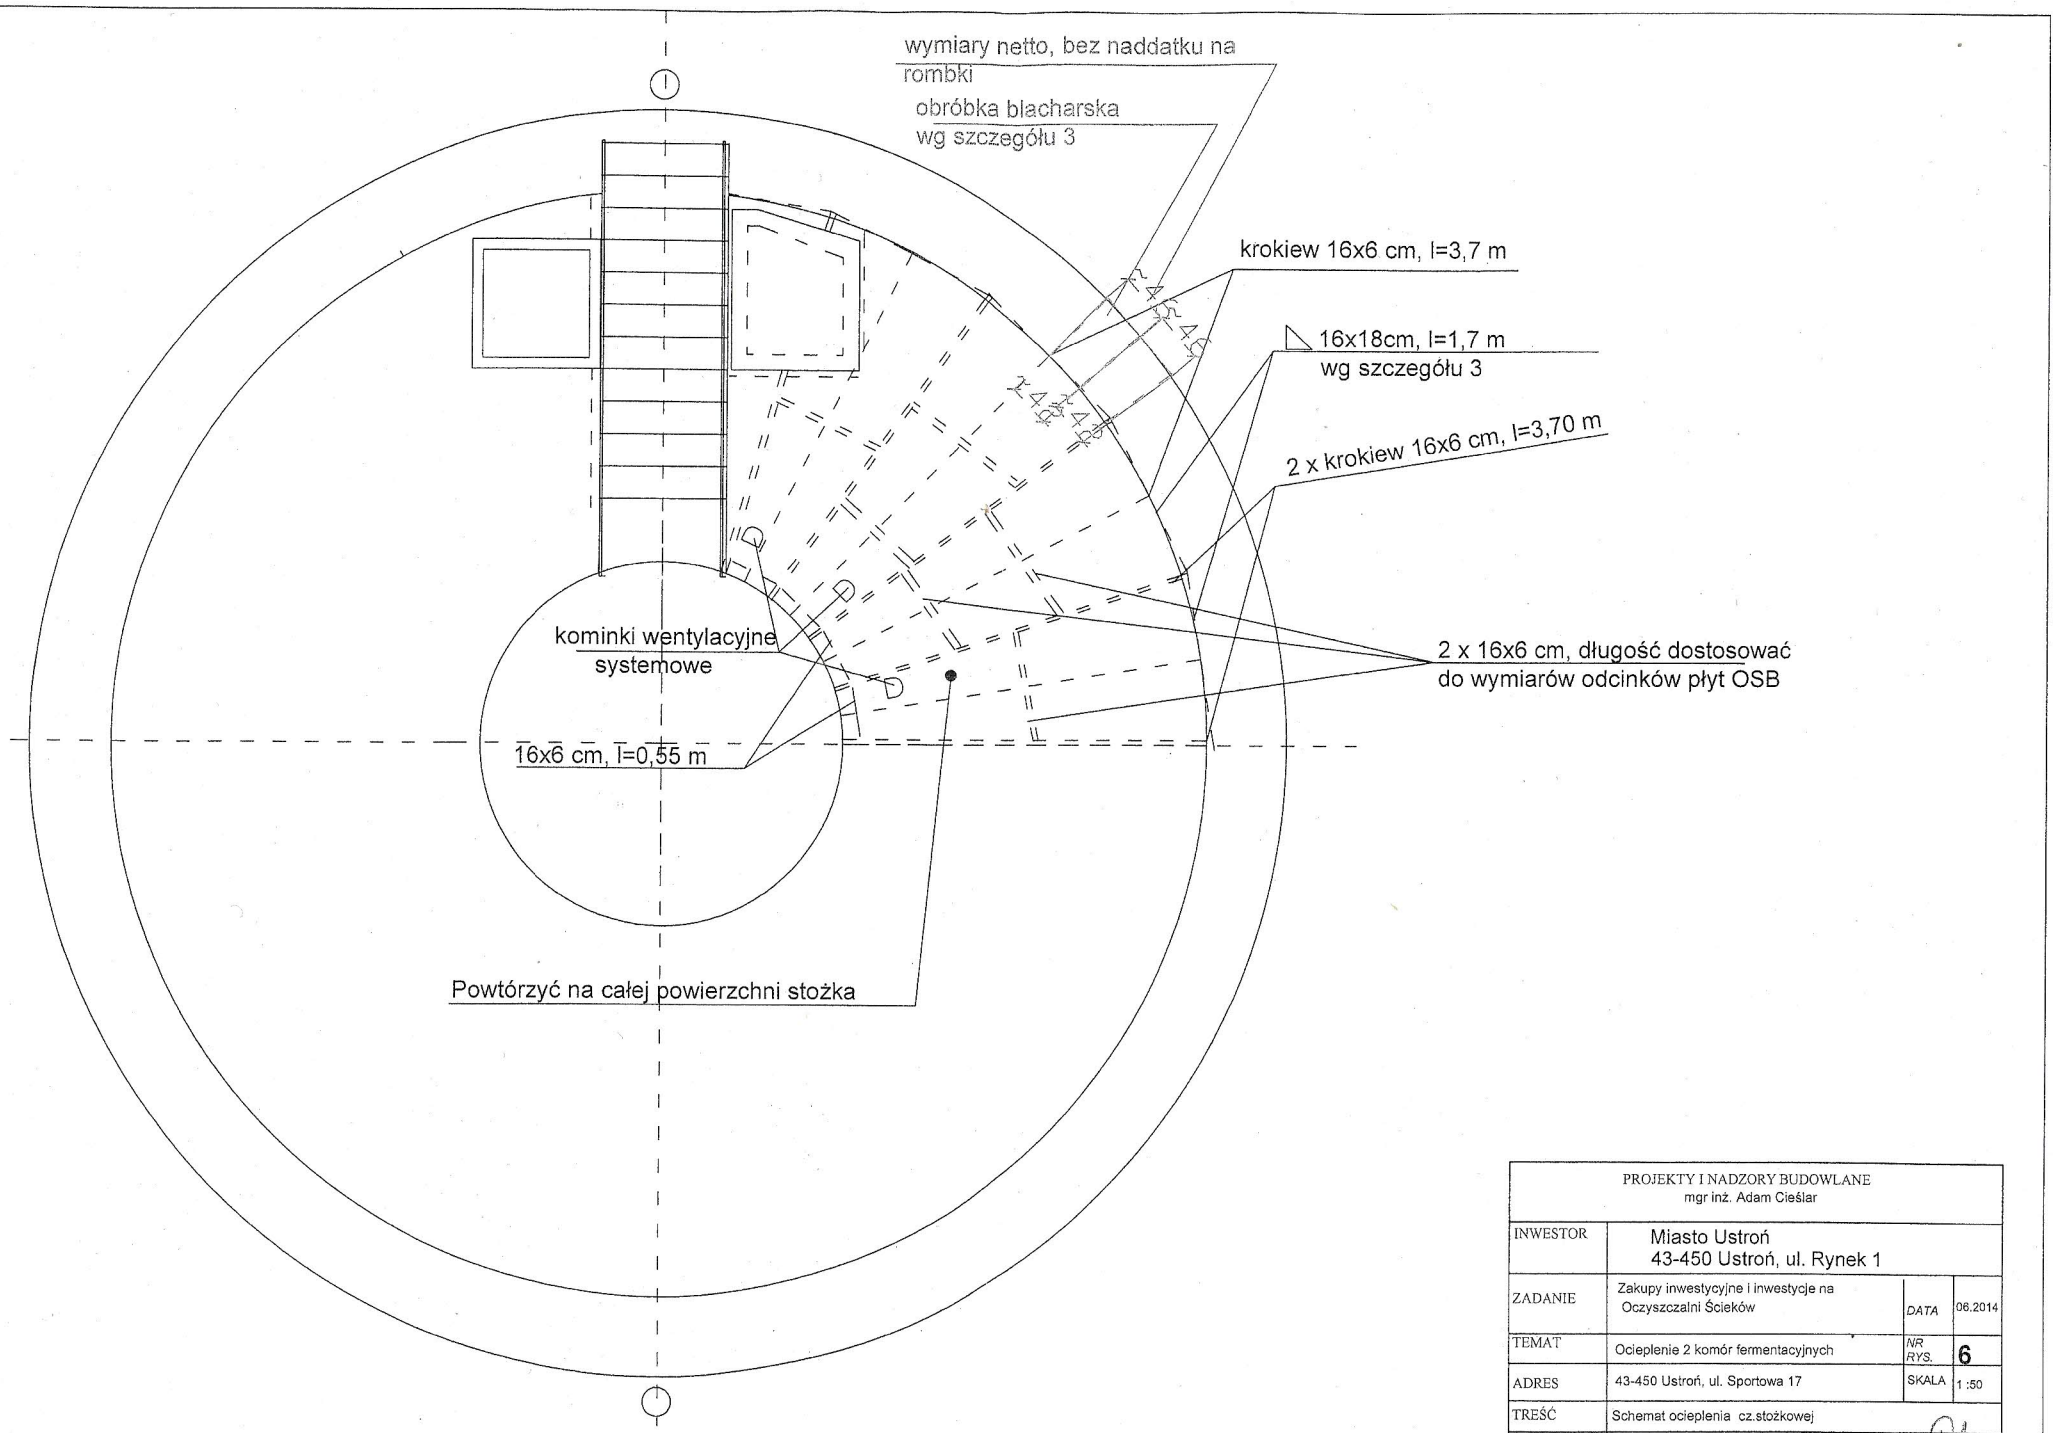


PROJEKTY I NADZORY BUDOWLANE mgr inż. Adam Cieślar			
INWESTOR	Miasto Ustroń 43-450 Ustroń, ul. Rynek 1		
ZADANIE	Zakupy inwestycyjne i inwestycje na Oczyszczalni Ścieków	DATA	06.2014
TEMAT	Ocieplenie 2 komór fermentacyjnych	NR RYS.	6
ADRES	43-450 Ustroń, ul. Sportowa 17	SKALA	1 :50
TREŚĆ	Schemat ocieplenia cz.stożkowej		
PROJEKTANT	mgr inż.Adam Cieślar upr.nr 107/89/BB		