


# Lokalizacja Inwestycji

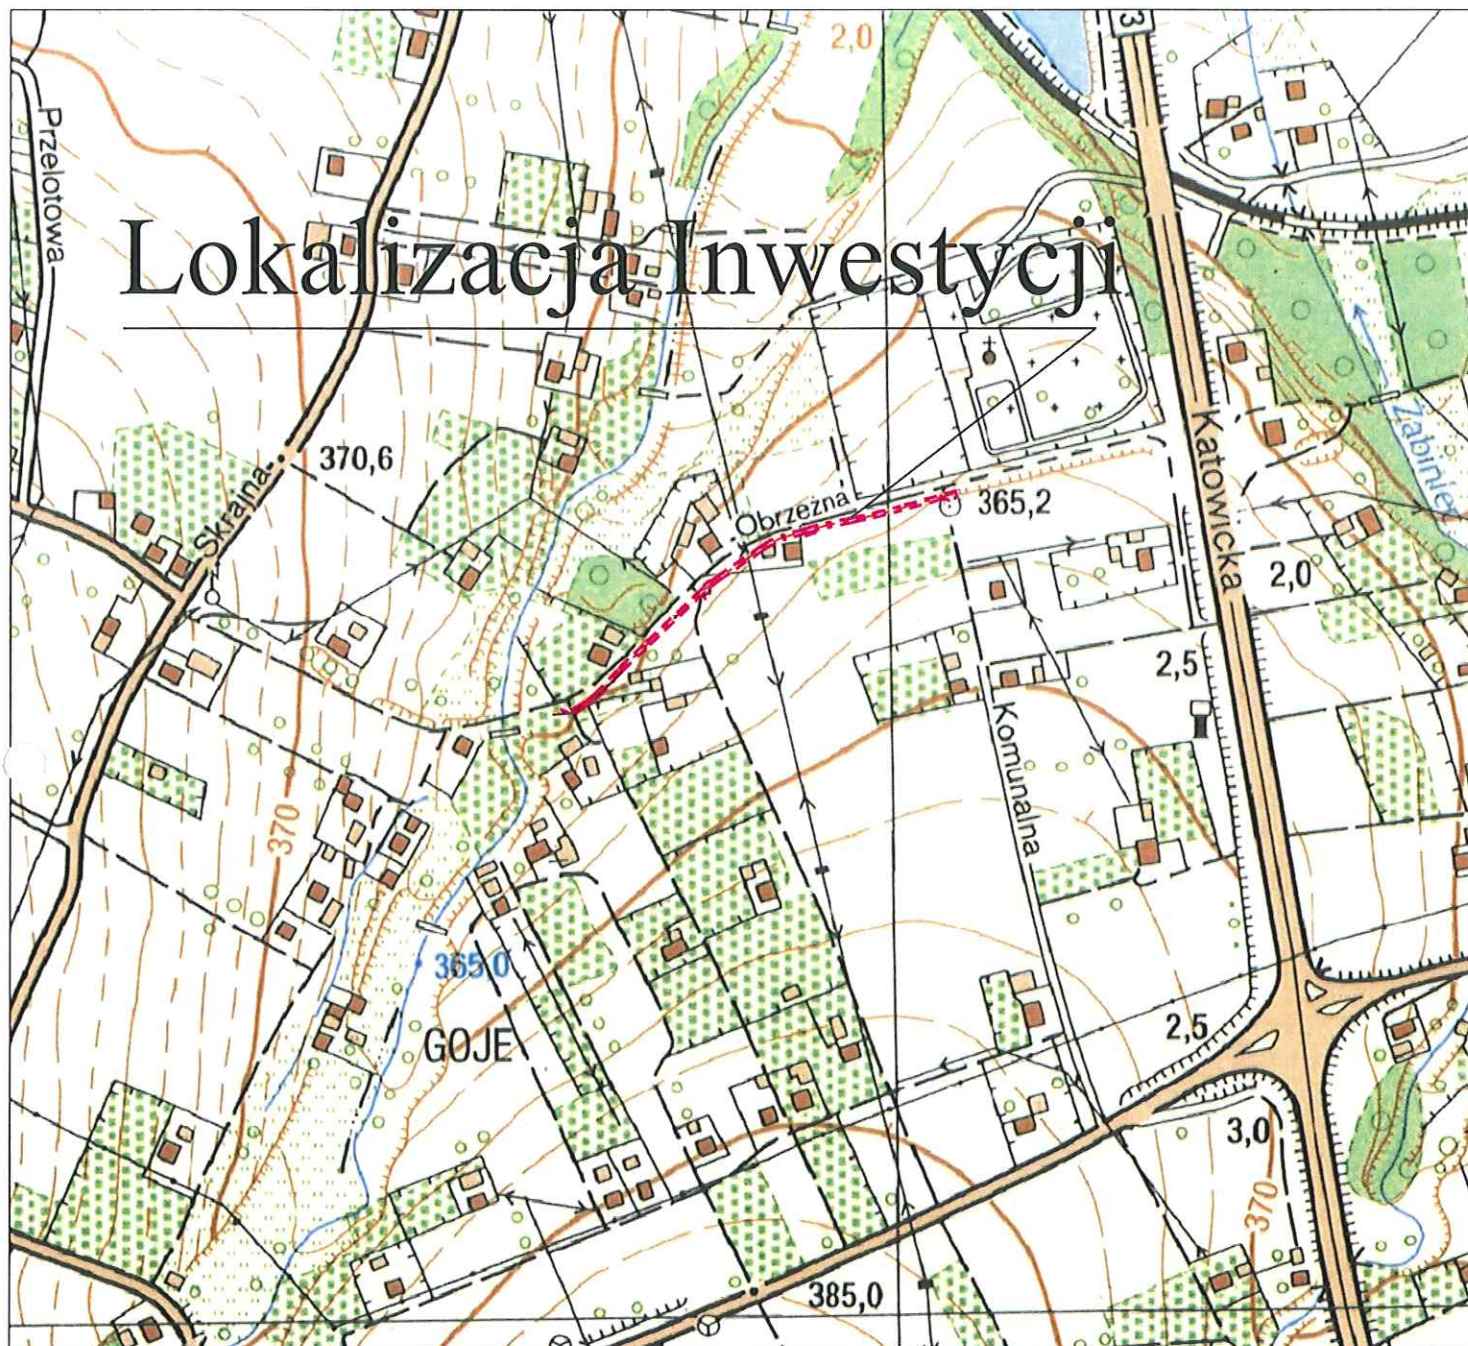

Inwestor:



**Gmina Miasta Ustron**  
ul. Rynek 1  
43-450 Ustron

Biuro projektowe:



**Pracownia Projektowa Niweleta**  
mgr inż. Tomasz Gacek  
ul. Jesionowa 14/131  
43-303 Bielsko - Biala

Nazwa opracowania/Nazwa obiektu budowlanego:

**„Przebudowa drogi gminnej ul. Obrzeźnej w Ustroniu”  
dz. 4810/13**

Adres obiektu budowlanego:	Miasto/Miejscowość: <i>Ustron</i>	Powiat: <i>cieszyński</i>	Województwo: <i>śląskie</i>
Część:	<b>MATERIAŁY DO ZGŁOSZENIA ROBÓT BUDOWLANYCH</b>		Skala: <i>1:5000</i>
Branża:	<b>DROGOWA</b>		
Funkcja:	Imię, Nazwisko:	Uprawnienia/Specialność:	Podpis:
Projektował:	<i>mgr inż. Tomasz Gacek</i>	<i>SLK/3672/PW0D/11</i>	
Sprawdził:			
Opracował:			
Nazwa rysunku:	<i>Orientacja</i>	Nr rys. <i>0</i>	Wersja: <i>1</i>
Prawa autorskie zastrzeżone, łączenie z prawem reprodukcji lub udostępniania osobom trzecim niniejszego rysunku lub jego części bez upoważnienia Inwestora.		Bielsko Biala, czerwiec 2015r.	
		Opracowanie: 002-UGU	