


PRZEKRÓJ TYPOWY

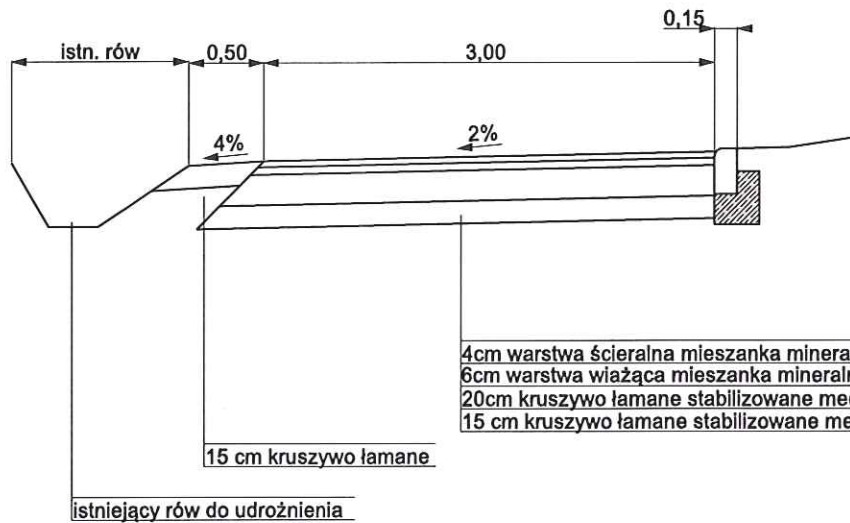

Inwestor:	 Gmina Miasta Ustroń ul. Rynek 1 43-450 Ustroń	Biuro projektowe:	<i>Pracownia Projektowa Niweleta</i> <i>mgr inż. Tomasz Gacek</i> ul. Jesionowa 14/131 43-303 Bielsko - Biała	
Nazwa opracowania/Nazwa obiektu budowlanego: „Przebudowa drogi gminnej ul. Obrzeźnej w Ustroniu” dz. 4810/13				
Adres obiektu budowlanego:	Miasto/Miejscowość: <i>Ustroń</i>	Powiat:	<i>cieszyński</i>	Województwo: <i>śląskie</i>
Część:	MATERIAŁY DO ZGŁOSZENIA ROBÓT BUDOWLANYCH			Skala: 1:50
Branża:	DROGOWA			
Funkcja:	Imię, Nazwisko:	Uprawnienia/Specjalność:	Podpis:	
Projektował:	<i>mgr inż. Tomasz Gacek</i>	<i>SLK3672/PWOD/11</i>		
Sprawdził:				
Opracował:				
Nazwa rysunku:	Przekrój typowy	Nr rys.	2.	Wersja: 1
Prawa autorskie zastrzeżone, łącznie z prawem reprodukcji lub udostępniania osobom trzecim niniejszego rysunku lub jego części bez upoważnienia Inwestora.		<i>Bielsko Biała, czerwiec 2015r.</i>		Opracowanie: 002-UGU