


POZIOM PORÓWNAWCZY		310.00 m n.p.m.	
RZĘDNA TERENU ISTN.		317.73	317.73
RZĘDNA DNA KANAŁU		317.60	317.62
ZAGŁĘBIENIE DNA KANAŁU		0.13	0.93
SPADKI, DŁUGOŚCI		0.3%	
ŚREDNICA, MATERIAŁ		ø315 PVC SN12 L=74.5m	
ODLEGŁOŚCI		0.0	9.0
HEKTOMETRY		WM1	D1
		0	0
		9.0	9.0
		45.0	45.0
		54.0	54.0
		20.5	20.5
		74.5	74.5
		D2	D3
		20.0	20.0
		94.5	94.5
		97.0	97.0
		D4 SCH	D4 SCH
		2.5	2.5

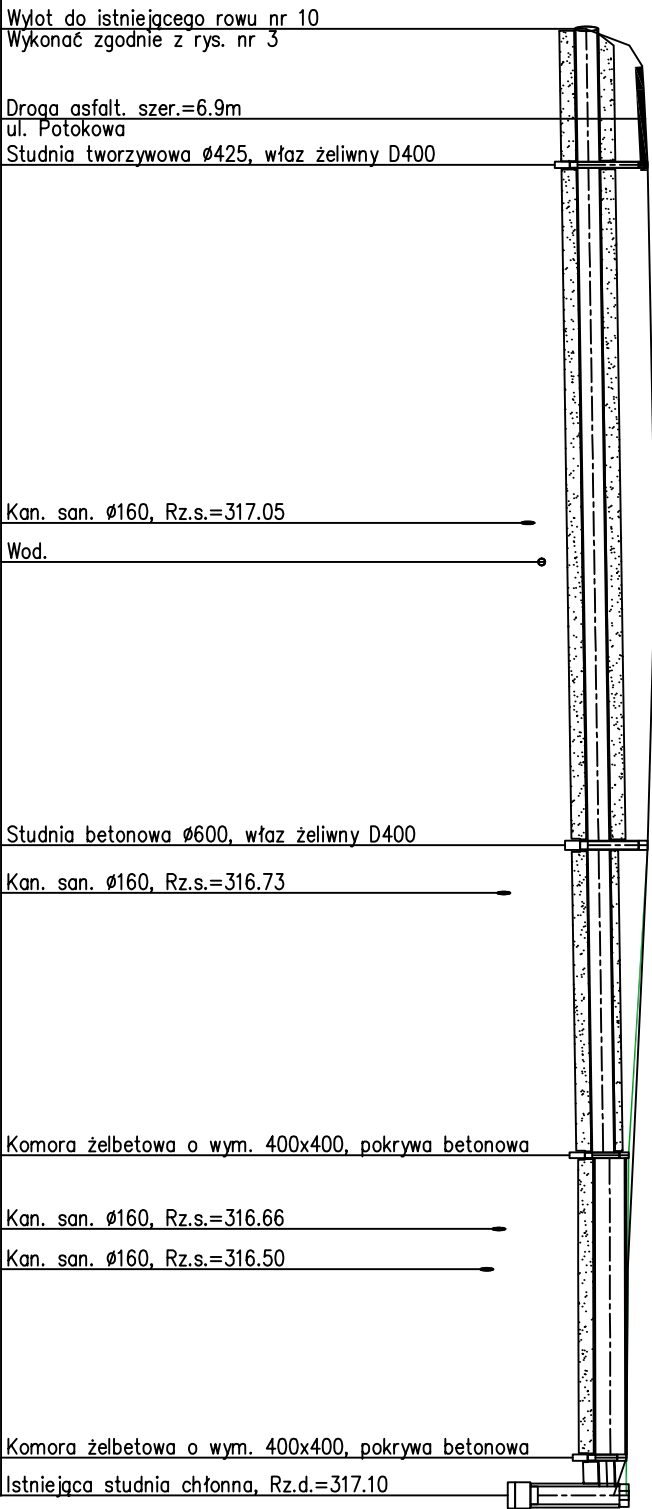

Wykonawca	PUHP ALEX mgr inż. Lidia Poniatowska	510 141 327
dokumentacji projektowej	43-450 Ustroń, ul. Partyzantów 15	667 750 731
Temat:	Projekt bud.-wyrk. kanalizacji deszczowej w rejonie ul. Bładnickiej	
Adres:	43-450 Ustroń, ul. Bładnicka, dz. nr 719, 660, 662,	
Nazwa rys.:	<b>Profil podłużny</b>	
Projektował:	mgr inż. Janina Bartoszek-Dobronowska	Podpis:
nr upr.:	94/81BB	
Opracował:	mgr inż. Lidia Poniatowska	Podpis:
Opracował:	mgr inż. Aleksander Poniatowski	Podpis:
Investor:	Gmina Ustroń	
	43-450 Ustroń, ul. Rynek 1	
		Skala: 1:500
		Branda: IS
		Data: IX 2014r.
		<b>Rys. nr 2</b>

Proj. teren