PRZEKRÓJ POPRZECZNY ROWU NR 10

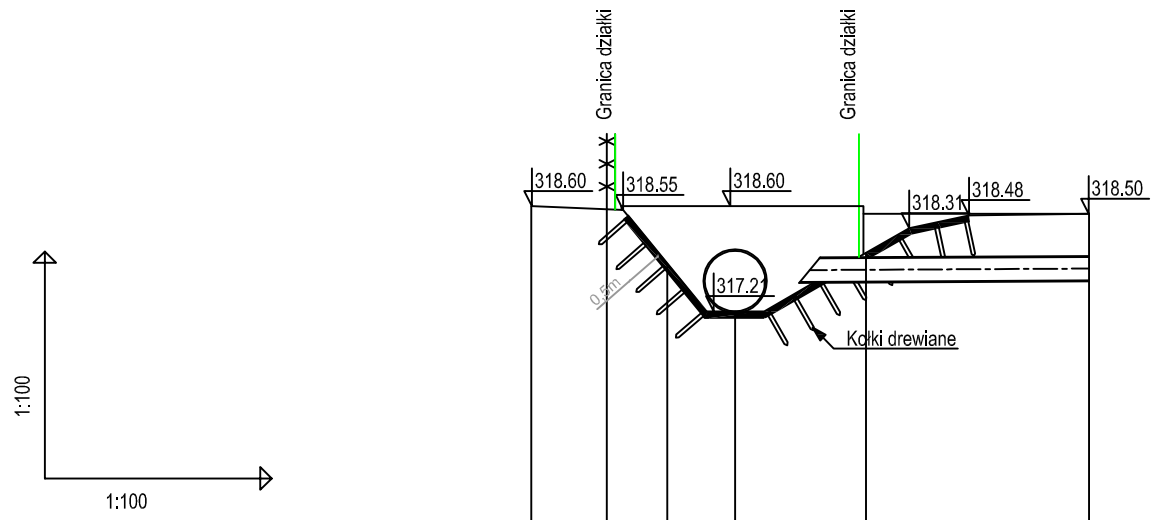

POZIOM PORÓWNAWCZY 310.00 m n.p.m.		Ogrodzenie	Zachodnia skarpa rowu nr 10 Płyta betonowa typu mała krata	Dno rowu nr 10 Płyta betonowa typu mała krata	Wschodnia skarpa rowu nr 10 Płyta betonowa typu mała krata			
RZĘDNA TERENU ISTN.	318.60	318.56	318.55	317.21	317.73	318.50		
RZĘDNA DNA KANAŁU	317.58	317.59	317.59	317.59	317.60	317.62		
ZAGŁĘBIENIE DNA KANAŁU					0.13	0.88		
SPADKI, DŁUGOŚCI		0.54%				7.4m		
ŚREDNICA, MATERIAŁ		Ø315						
WSPÓŁRZĘDNE X				5514388.04	5514388.47			
WSPÓŁRZEDNE Y				6557346.50	6557348.12			
ODLEGŁOŚCI	0.0	7.4						
		7.4						
HEKTOMETRY								

Kreślił: mgr inż. Aleksander Poniatowski

0

PRZEKRÓJ PODŁUŻNY ROWU NR 10

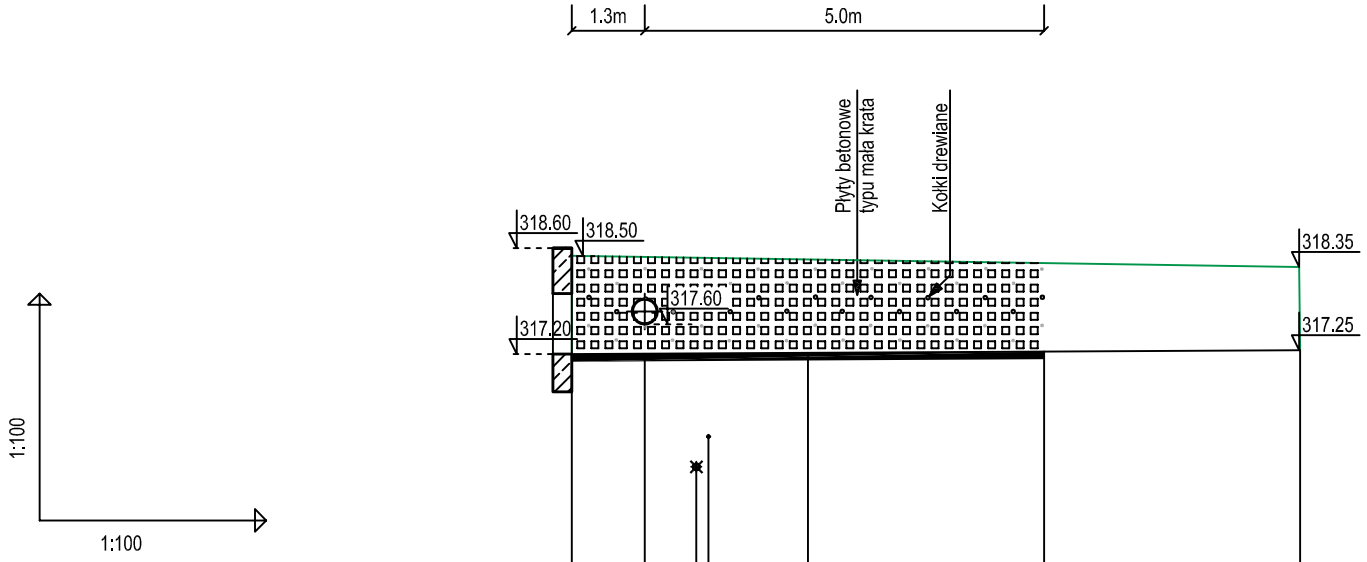

POZIOM PORÓWNAWCZY 310.00 m n.p.m.	Ściana czołowa istniejącego przepustu	Proj. wylot kanalizacji deszczowej	Likw. wod. Istn. gaz.	Dno rowu nr 10 Płyta betonowa typu mała krata	Krawędź proj umocnienia	
RZĘDNA BRZEGU SKARPY ROWU	317.20	318.48	318.47	317.25		
SPADKI DNA ROWU		0.52%		9.6m		
RZĘDNA DNA ROWU	317.20	317.21	317.21	317.25		
WSPÓŁRZĘDNE X	5514389.00	5514388.04		5514383.80		
WSPÓŁRZEDNE Y	6557346.30	6557346.50		6557349.76		
ODLEGŁOŚCI	0.0	1.3	1.6	3.1	6.3	9.6

Kreślił: mgr inż. Aleksander Poniatowski

0

Wykonawca dokumentacji projektowej :	PHUP ALEX mgr inż. Lidia Poniatowska 43-450 Ustroń, ul. Partyzantów 15		510 141 327 667 750 731
Temat: Adres:	Projekt bud.-wyk. kanalizacji deszczowej w rejonie ul. Bładnickiej 43-450 Ustroń, ul. Bładnicka, dz. nr 719, 660, 662,		
Nazwa rys.:	Przekrój poprzeczny i podłużny rowu nr 10		
Projektował:	mgr inż. Janina Bartoszek–Dobranowska nr upr. 94/81BB	Podpis:	Skala: 1:100/100 Branża: IS Data: IX 2014r.
Opracował:	mgr inż. Lidia Poniatowska	Podpis:	
Opracował:	mgr inż. Aleksander Poniatowski	Podpis:	
Inwestor:	Gmina Ustroń 43-450 Ustroń, ul. Rynek 1		Rys. nr 4